


PIANTA PIANO PRIMO
SCALA 1:100

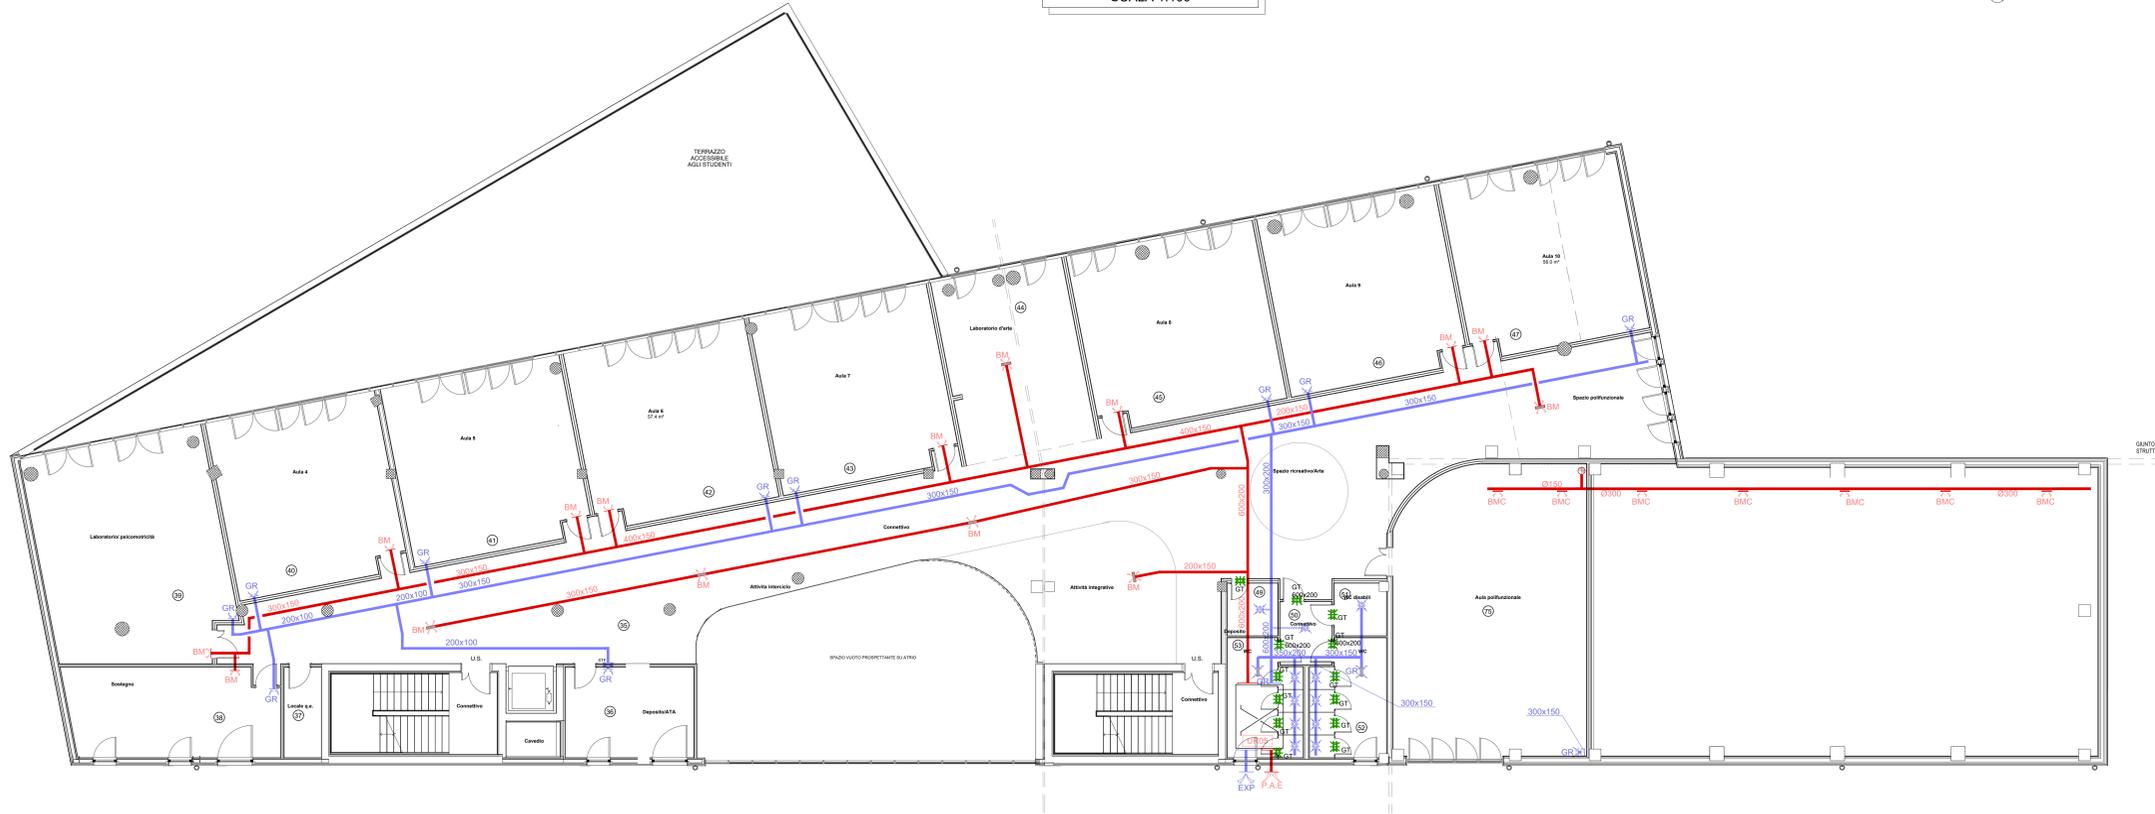

LEGENDA	
	CANALE DI MANDATA IN LAMIERA ZINCATO COIBENTATO
	CANALE DI RIPRESA IN LAMIERA ZINCATO COIBENTATO
	CANALE FLESSIBILE COIBENTATO DIAM. 125 mm
	GRIGLIA DI RIPRESA CON TELAIO IN ALLUMINIO ESTRUSO ANODIZZATO CON ALETTE FISSE A 45° DOTATA DI SERRANDE DI REGOLAZIONE AD ALETTE CONTRAPPOSTE IN ACCIAIO ZINCATO
	BOCCHETTA DI MANDATA CON TELAIO IN ALLUMINIO ESTRUSO ANODIZZATO CON DOPPIO FILARE DI ALETTE REGOLABILI DOTATA DI SERRANDE DI REGOLAZIONE AD ALETTE CONTRAPPOSTE IN ACCIAIO ZINCATO
	BOCCHETTA DI MANDATA IN ALLUMINIO ESTRUSO ANODIZZATO ADATTA PER INSTALLAZIONE SU CANALE CIRCOLARE
	GRIGLIE DI TRANSITO AD ALETTE ORIZZONTALI CON PROFILO ANTIVOLTE IN ALLUMINIO DIM. 400x200 (TRAMITE DIVERSA INDICAZIONE RIPORTATA SUI DISEGNI)
	VALVOLA DI ESTRAZIONE IN PVC
	UNITA' DI RECUPERO DI CALORE AD ALTA EFFICIENZA
	GRIGLIA DI PRESA ARIA ESTERNA CON PROFILO ANTIVOLTE E RETE ANTIVOLTE
	GRIGLIA DI ESPULSIONE ARIA CON PROFILO ANTIVOLTE E RETE ANTIVOLTE
	ESTRATTORE ARIA CASSONATO INSONORIZZATO PORTATA ARIA = 250 mc/h
	SERRANDE TAGLIAFUOCO IN CONFORMITA' ALLA NORMATIVA VIGENTE

PORTATE ARIA

PIANO	N°	LOCALE	MANDATA [m³/h]	ESTRAZ. [m³/h]	ESTRAZ. [m³/h]
PIANO TERRA					
Zona scuola					
TERRA	2A	WC1			50
TERRA	2B	WC1			50
TERRA	3	anti wc			100
TERRA	5	spazio ATA			50
			EEO1		250
TERRA	4	wc		100	
TERRA	6A	wc		40	
TERRA	7	anti wc		150	
TERRA	10	deposito			
TERRA	11	connettivo	260		
TERRA	12	direzione didattica	120	100	
TERRA	13	plaga	60	50	
TERRA	14	segreteria 1	120	100	
TERRA	15	segreteria 2	100	90	
TERRA	16	aula insegnanti/funzioni	100	90	
			UR01	760	760
TERRA	1	connettivo	700	700	
TERRA	17	aula 1	100	100	
TERRA	18	aula 2	100	100	
TERRA	19	aula 3	100	100	
TERRA	20	deposito			
			UR02	1.000	1.000
TERRA	21	mensa	1.200	520	
TERRA	22	locale sporzionamento	300		
TERRA	23	deposito			
TERRA	24	corridoio	100		
TERRA	25	spogliatoio		20	
TERRA	26	anti wc		60	
TERRA	27	wc		50	
TERRA	28	wc		50	
TERRA	29	deposito			
TERRA	30	deposito			
TERRA	31	anti wc		80	
TERRA	32	wc		100	
TERRA	33	wc		360	
TERRA	34	wc		360	
			UR03	1.600	1.600
Zona PALESTRA					
TERRA	1	palenstra	1.000	540	
TERRA	2	connettivo	300		
TERRA	3	deposito			
TERRA	4	sala associazioni	100		
TERRA	5	spogliatoio		130	
TERRA	6	wc		300	
TERRA	7	spogliatoio		130	
TERRA	8	wc		300	
PRIMO	48	aula polifunzionale	150	150	
			UR04	1.550	1.550

PIANO	N°	LOCALE	MANDATA [m³/h]	ESTRAZ. [m³/h]
PIANO PRIMO				
Zona scuola				
PRIMO	35	connettivo p1	1.100	
PRIMO	36	deposito		20
PRIMO	37	locale qp		
PRIMO	38	aula polifunzionale	60	60
PRIMO	39	laboratorio psicomotricità	120	120
PRIMO	40	aula 4	100	100
PRIMO	41	aula 5	100	100
PRIMO	42	aula 6	100	100
PRIMO	43	aula 7	100	100
PRIMO	44	laboratorio arte	70	70
PRIMO	45	aula 8	100	100
PRIMO	46	aula 9	100	100
PRIMO	47	aula 10	100	100
PRIMO	49	deposito		100
PRIMO	50	anti wc		100
PRIMO	51	wc		140
PRIMO	52	wc		420
PRIMO	53	wc		420
			UR05	2.050

CANALIZZAZIONI - COIBENTAZIONI - FINITURE				
TIPO DI FLUIDO	MODALITA' INSTALLAZIONE	MATERIALE	COIBENTAZIONE	FINITURA COIBENTAZIONE
Aria	Centrale, esterno	Lamiera zincata	Elastomero espanso mm 30	Alluminio
Aria	Cavità e controspessi	Lamiera zincata	Elastomero espanso mm 30	-
Aria	Interno a vista	Lamiera zincata	Elastomero espanso mm 9	Alluminio



UR05:
PORTATA NOMINALE ARIA
MANDATA/RIPRESA
DIMENSIONI (AxLxP)
UR05: 2050 mc/h
700x2000x2700mm

PARTICOLARE UR05



COMUNE DI GASSINO TORINESE (TO)



REALIZZAZIONE SCUOLA PRIMARIA CON 15 CLASSI

AGOSTO 2020

RESPONSABILE PROCEDIMENTO: Arch. Anna Casalone

PROGETTISTI:
SETTANTATY STUDIO ASSOCIATO Arch. D. Rangone Arch. E. Rionda
CURCIO E REMONDA STUDIO ASSOCIATO Ing. A. Remonda



Arch. Laura Lova
ARCHITETTO LAURA LOVA n. 9965