


SCUOLA ELEMENTARE			
	n°aule totali:	15	
	n° alunni per aula:	27	
	n° alunni:	405	
Descrizione attività	mq/alunno	mq min.	mq PROGETTO
<b>Attività didattiche:</b>			
attività normali	1,80	729,00	899,00
attività interciolo	0,64	259,20	346,00
Indice di superficie totale riferito alle attività didattiche			
min	2,44	988,20	1.245,00
max	2,70	1.093,50	
<b>Attività collettive:</b>			
attività integrative e parascolastiche	0,40	162,00	261,00
mensa e relativi servizi (1*)	0,70	283,50	319,00
<b>Attività complementari:</b>			
biblioteca		non richiesto	
<b>Connettivo e servizi igienici (42% della somma precedente)</b>			
min	1,54	623,70	832,00
max	1,65	668,25	
<b>Spazi per l'educazione fisica:</b>			
Tipo A1: 330 m2 (da 10 a 25 classi)			356,00
Palestra, servizi palestra, ecc.			
Alloggio custode (se richiesto)		non richiesto	
<b>Spazi per la direzione didattica (se richiesti)</b>	100 m2 netti		229,00
* NB. L'impianto planimetrico dell'edificio scolastico è stato progettato in accordo con con le necessità della Direzione Didattica ed il Comune, secondo i dimensionamenti minimi definiti dal d.m. 18 dicembre 1975.			

#### ACCORGIMENTI GENERALI IN FASE DI ESECUZIONE

- La messa in opera di tutti i materiali è subordinata ad approvazione della DL, mediante controllo delle campionature e verifica delle certificazioni.
- Tutti i colori e le opere di finitura devono essere eseguite previa campionatura ed esplicita approvazione della DL.
- Tutte le misure, le distanze, le quote altimetriche e le pendenze devono essere preliminarmente verificate in cantiere in accordo con la DL.
- Ove gli elaborati non fossero esaustivi si deve fare riferimento alla DL senza procedere ad interpretazioni.

#### LEGENDA SERRAMENTI ESTERNI

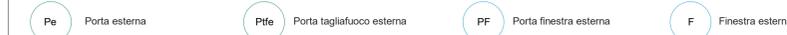

#### Verifica RAI - Piano terra

Locale	Livello	Area	Sup. 1/8	Superficie illuminante	Superficie aerante	Verificato
	0	m2	m2	m2	m2	
Attività integrative	0	61,00	7,63			N.A.
Attività interciolo	0	157,00	19,63			N.A.
Aula 1	0	49,00	6,13	34,72	6,3	Si
Aula 2	0	49,00	6,13	34,72	6,3	Si
Aula 3	0	49,00	6,13	34,72	6,3	Si
Aula insegnanti/ riunioni	0	36,00	4,50	24,64	4,5	Si
Direzione Didattica	0	44,00	5,25	5,25	5,25	Si
DSGA	0	20,00	2,50	8,26	4,3	Si
Mensa	0	238,00	29,75	34,16	9,2	Si
Palestra	0	262,00	32,75	34,16	9,2	Si
Segreteria 1	0	42,00	5,20	9,1	5,3	Si
Segreteria 2	0	29,00	3,63	12,04	4,3	Si

N.A. verifica del parametro non applicabile. Vedasi planimetria.

Keyplan D.m. 75 - Piano terra  
Scala : 1 : 100



- Attività integrative e parascolastiche
- Attività normali
- Connettivo e servizi igienici
- Deposito
- Interciolo
- Mensa e relativi servizi
- Spazi per l'educazione fisica
- Spazi per la direzione didattica
- Uffici

(\*) Per la verifica del rapporto aero-illuminante sono stati presi in considerazione tutti i locali principali nei quali si svolge gran parte dell'attività scolastica. Per tutti gli altri locali di servizio, e per il connettivo, è previsto un impianto di ventilazione meccanica.

COMUNE DI GASSINO TORINESE (TO)

**REALIZZAZIONE SCUOLA PRIMARIA CON 15 CLASSI** AGOSTO 2020

RESPONSABILE DEL PROCEDIMENTO: Arch. Anna Casalone

PROGETTISTI:  
 SETTANTA7 arch. Daniele Rangone arch. Elena Rionda CURCIO E REMONDA STUDIO ASSOCIATO Ing. A. Remonda

Arch. Laura Lova

ORDINE DEGLI ARCHITETTI E INGEGNERI P. PASAGOSTI E CONSORTI DELLA PROVINCIA DI TORINO

ARCHITETTO

**LAURA LOVA** n. 9565

**PROGETTO DEFINITIVO**

REV\_02

PIANTA PIANO TERRA, ARREDI E STANDARD DM '75

GASS\_D\_Arch 010