


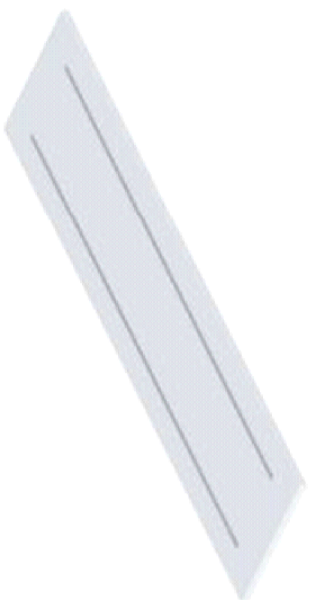

LAMPADA A LED A SOSPENSIONE - 36 W tipo ESSE-CI BRIGHT PPL LOW POWER - URK-19 O EQUIVALENTE



LAMPADA A LED A SOSPENSIONE O AD INCASSO - 30/50 W tipo NOMALUX SCHOOL - URK-19 O EQUIVALENTE



LAMPADA A LED AD INCASSO tipo NOMALUX THE PANEL 2 - URK-19 O EQUIVALENTE




LAMPADA A LED AD INCASSO - 13 W tipo NOMALUX SLIM TONDO O EQUIVALENTE






LAMPADA A LED A PUFFONE - 48 W tipo LINEALIGHT BOX-SP O EQUIVALENTE




LAMPADA DI EMERGENZA A LED - 800 lm tipo KR05 ELETTRONICA - TIPO RICARICA 12 h O EQUIVALENTE VERSIONE IP65 IN ESTERNO

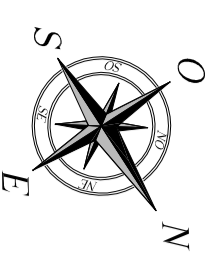

PIANTA PIANO COPERTURA
SCALA 1:100

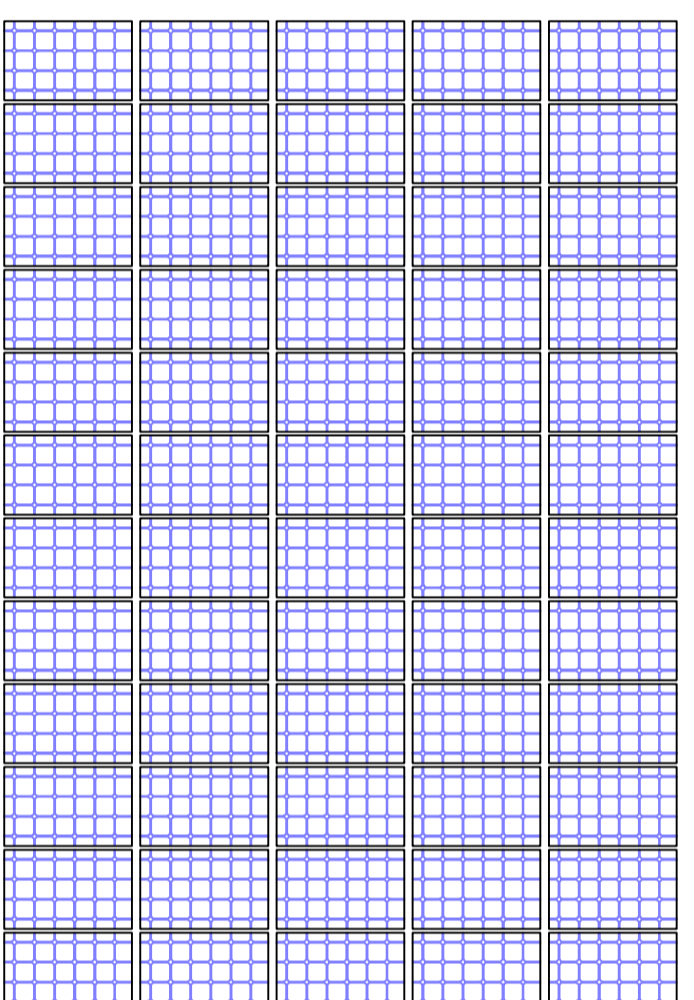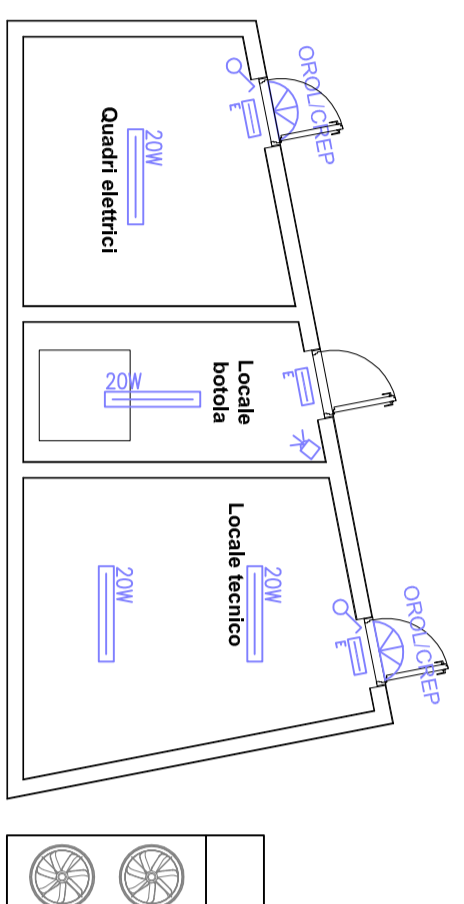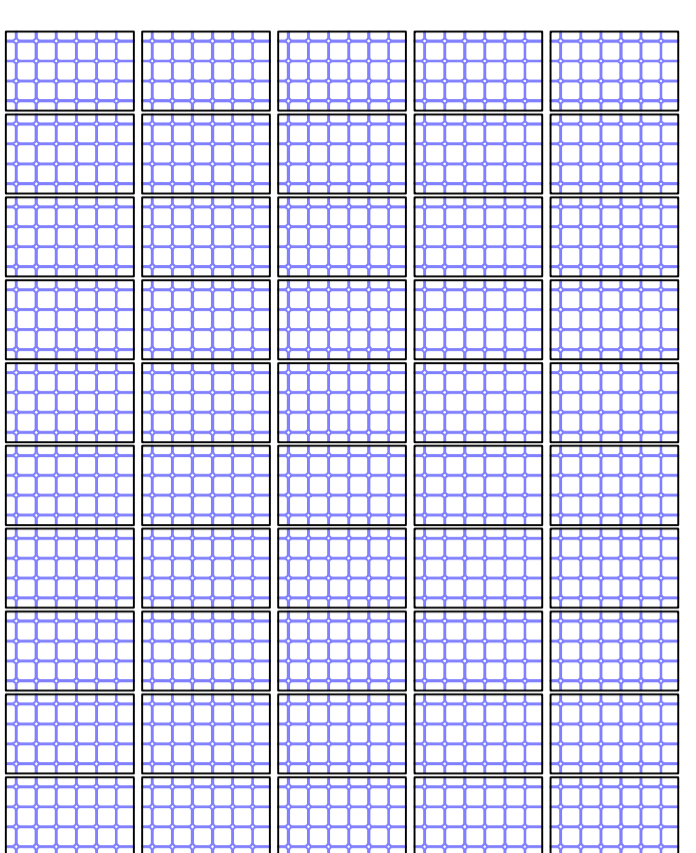

PIANTA PIANO SECONDO
SCALA 1:100

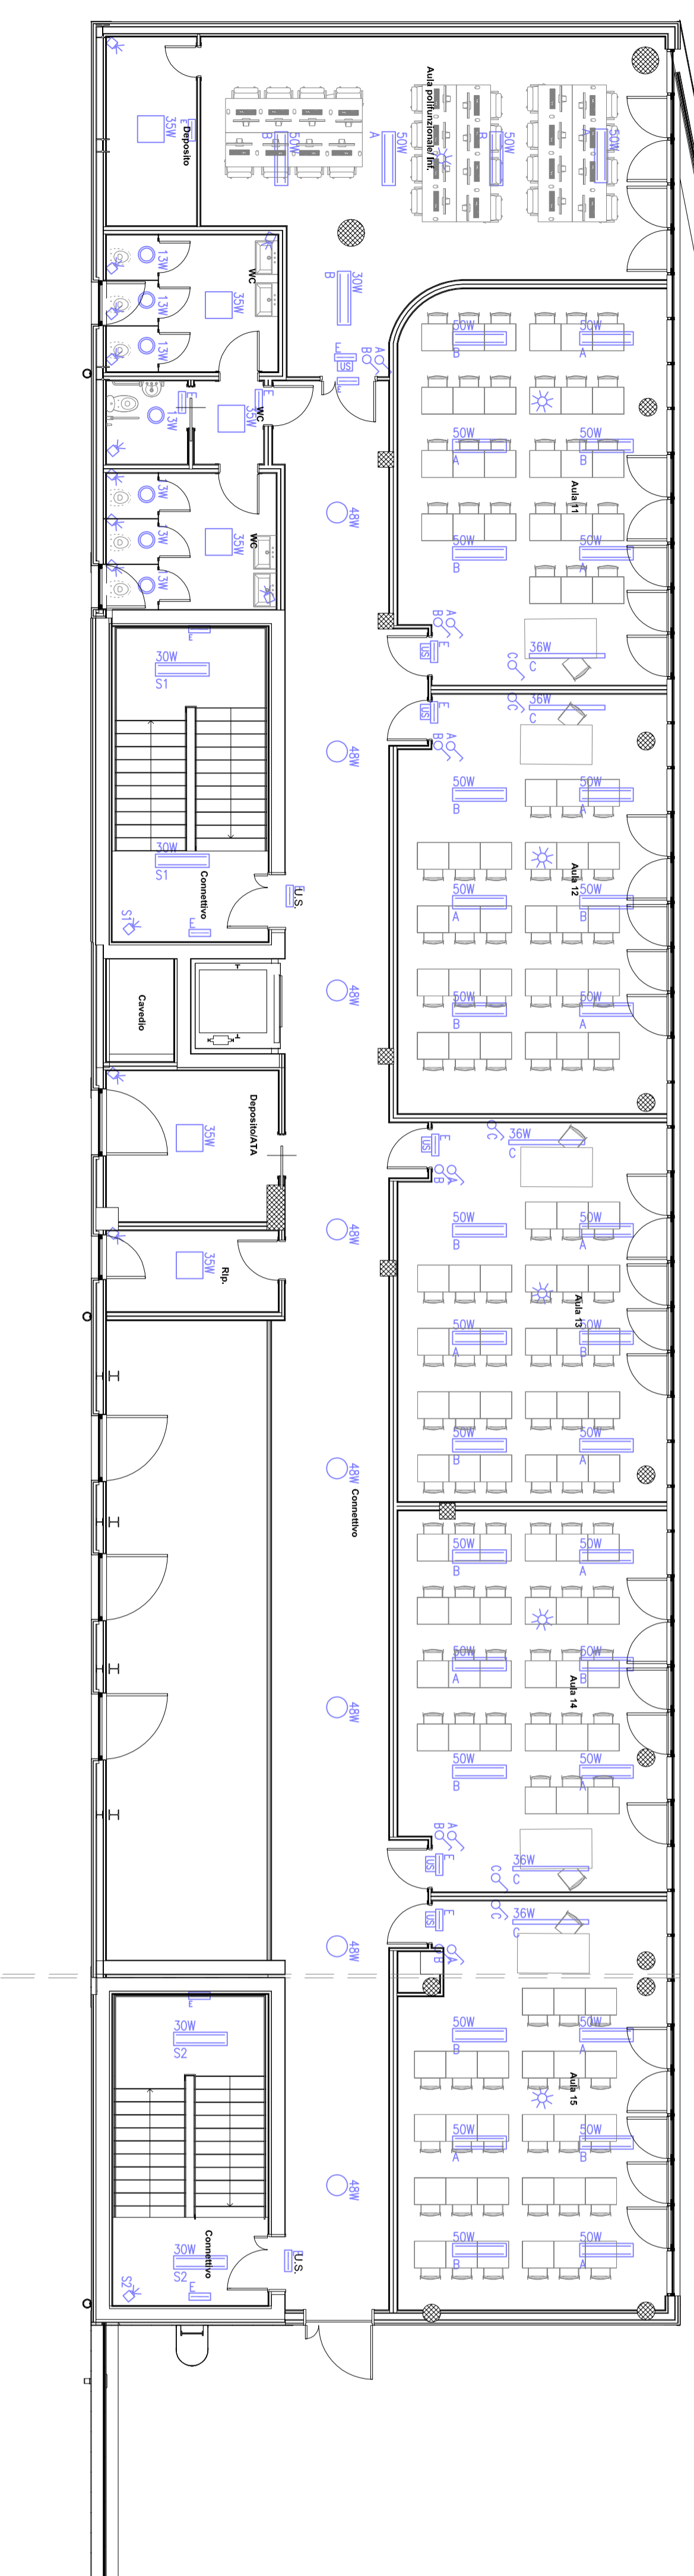


LEGENDA

	INTERRUTTORE SINGOLO (ACCENSIONE DA 1 PUNTO) - DEMANIORE (ACCENSIONE DA 2 PUNTI) - PULSANTE (ACCENSIONE DA ALMENO 3 PUNTI)
	MANIPOLATORE PRESORA ACCENSIONE LU03
	SORGIONE DI LUMINOSITA' GESTIONE LU03
	LAMPADA A LED A SOSPENSIONE - 30/50 W tipo NOMALUX SCHOOL - URK-19 O EQUIVALENTE
	LAMPADA A LED AD INCASSO - 32 W tipo NOMALUX THE PANEL 2 - URK-19 O EQUIVALENTE
	LAMPADA A LED A SOSPENSIONE - 36 W tipo ESSE-CI BRIGHT PPL LOW POWER - URK-19 O EQUIVALENTE
	LAMPADA A LED AD INCASSO - 13 W tipo NOMALUX SLIM TONDO O EQUIVALENTE
	LAMPADA A LED A PUFFONE - 48 W tipo LINEALIGHT BOX O EQUIVALENTE
	LAMPADA A LED A PUFFONE - 20 W tipo DISMO PRO80 LED O EQUIVALENTE
	LAMPADA DI EMERGENZA A LED - 900 lm tipo KR05 ELETTRONICA REPLAY AUTOTESTING - AUTONOMA 90min S.E. TIPO RICARICA 12 h O EQUIVALENTE
	LAMPADA DI EMERGENZA A LED - 900 lm tipo KR05 ELETTRONICA REPLAY AUTOTESTING - AUTONOMA 90min S.E. TIPO RICARICA 12 h O EQUIVALENTE
	LAMPADA DA ESTERNO TIPO DISMO 1280 CARICA LED - 20W
	PANNELLO FOTOVOLTAICO - POTENZA 400W

NOTE:
1) SARANNO INSTALLATE TUTTE LE TUBAZIONI E LE SCATOLE DI DERIVAZIONE NECESSARIE PER REALIZZARE LE OPERE SECONDO LE INDICAZIONI DELLE NORME E LEGGI IN VIGORE;
2) PER LE ALTEZZE DELLE PRESE, INTERRUTTORI E TUTTE LE UTENZE ELETTRICHE FARE RIFERIMENTO ALLA NORMATIVA CEI 6409 - CEI 6409 E LA TAVOLA DEI PARTICOLARI COSTRUTTIVI.

COMUNE DI GASSINO TORINESE

(TO)

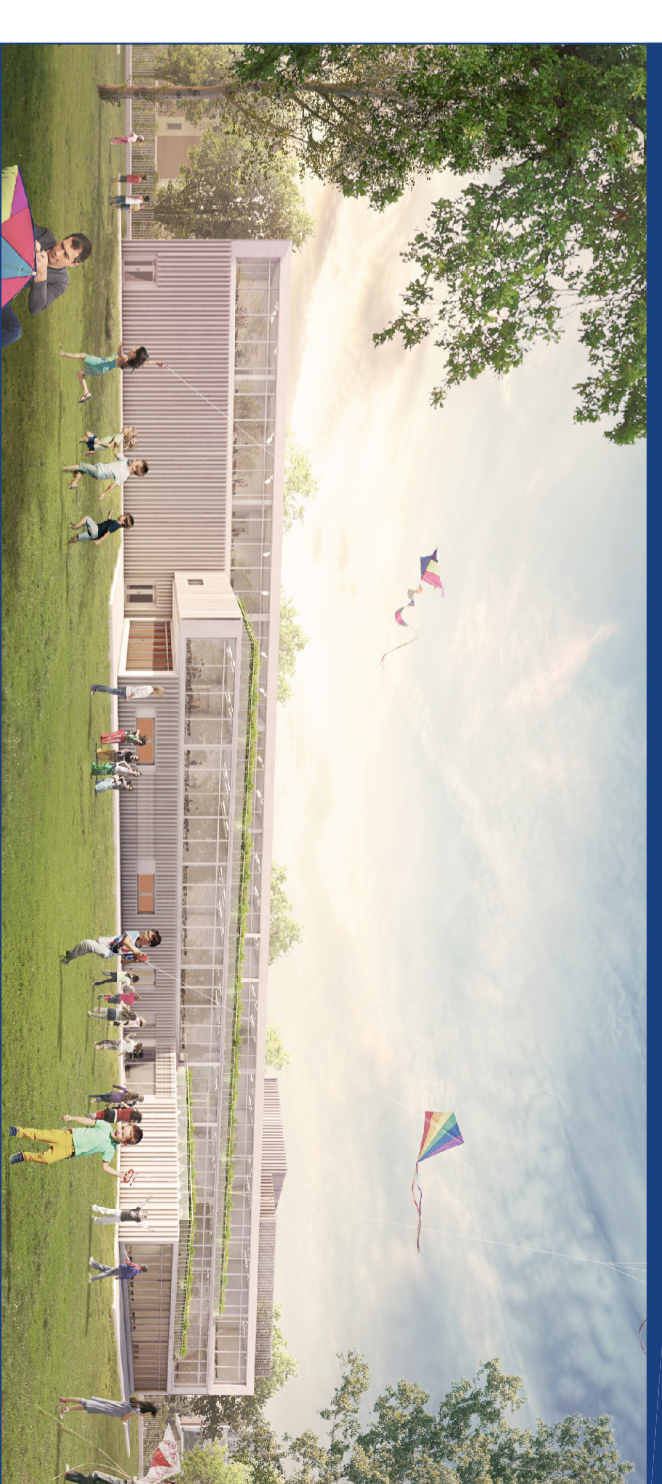

REALIZZAZIONE SCUOLA PRIMARIA CON 15 CLASSI

AGOSTO 2020

RESPONSABILE E PROCEDIMENTO: Arch. Anna Casalone

PROGETTISTI

SETTANTAZ STUDIO ASSOCIATO
Arch. D. Ruggione

CURCIO E REMONDA STUDIO ASSOCIATO
Ing. A. Remonda



Arch. Laura Lova
P73 ARCHITETTI ASSOCIATI
CONSERVATORIA DELLA
ARCHITETTURA
LAURA
n. 9985

PROGETTO DEFINITIVO