


SCUOLA ELEMENTARE			
	n°aule totali:	15	
	n° alunni per aula:	27	
	n° alunni:	405	
Descrizione attività	mq/alunno	mq min.	mq PROGETTO
<b>Attività didattiche:</b>			
attività normali	1,80	729,00	899,00
attività intercorso	0,64	259,20	346,00
Indice di superficie totale riferito alle attività didattiche			
min	2,44	988,20	1.245,00
max	2,70	1.093,50	
<b>Attività collettive:</b>			
attività integrative e parascolastiche	0,40	162,00	261,00
mensa e relativi servizi (1*)	0,70	283,50	319,00
<b>Attività complementari:</b>			
biblioteca		non richiesto	
<b>Connettivo e servizi igienici (42% della somma precedente)</b>			
min	1,54	623,70	832,00
max	1,65	668,25	
<b>Spazi per l'educazione fisica:</b>			
	Tipo A1: 330 m2 (da 10 a 25 classi)		356,00
Palestra, servizi palestra, ecc.			
Alloggio custode (se richiesto)		non richiesto	
<b>Spazi per la direzione didattica (se richiesti)</b>	100 m2 netti		229,00
* NB. L'impianto planimetrico dell'edificio scolastico è stato progettato in accordo con le necessità della Direzione Didattica ed il Comune, secondo i dimensionamenti minimi definiti dal d.m. 18 dicembre 1975.			

#### ACCORGIMENTI GENERALI IN FASE DI ESECUZIONE

- La messa in opera di tutti i materiali è subordinata ad approvazione della DL, mediante controllo delle campionature e verifica delle certificazioni.
- Tutti i colori e le opere di finitura devono essere eseguite previa campionatura ed esplicita approvazione della DL.
- Tutte le misure, le distanze, le quote altimetriche e le pendenze devono essere preliminarmente verificate in cantiere in accordo con la DL.
- Ove gli elaborati non fossero esaustivi si deve fare riferimento alla DL senza procedere ad interpretazioni.

#### LEGENDA SERRAMENTI ESTERNI

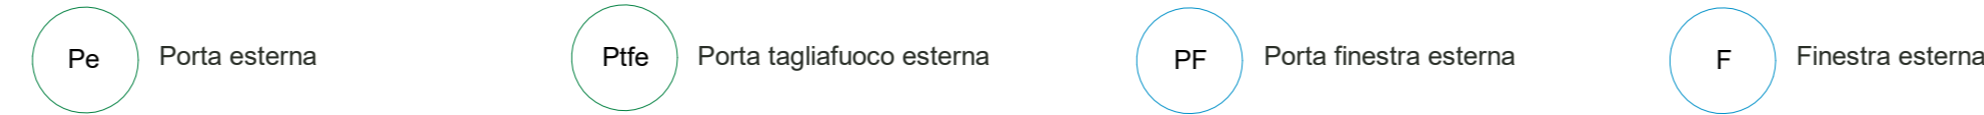

#### Verifica RAI - Piano secondo

Locale	Livello	Area	Sup. 1/8	Superficie illuminante	Superficie aerante	Verificato
	2	m2	m2	m2	m2	
Aula 11	2	51,00	6,38	24,64	7,3	Si
Aula 12	2	55,00	6,88	26,04	7,3	Si
Aula 13	2	49,00	6,13	23,52	7,3	Si
Aula 14	2	49,00	6,13	23,52	7,3	Si
Aula 15	2	52,30	6,54	25,48	7,3	Si
Aula polifunzionale/ Inf.	2	59,00	7,38	15,12	8,6	Si

N.A. verifica del parametro non applicabile. Vedasi planimetria.

#### Keyplan D.M. 75 - Piano Secondo

Scala : 1 : 100



- Attività integrative e parascolastiche
- Attività normali
- Connettivo e servizi igienici
- Deposito
- Interciclo
- Uffici

(\*) Per la verifica del rapporto aero-illuminante sono stati presi in considerazione tutti i locali principali nei quali si svolge gran parte dell'attività scolastica. Per tutti gli altri locali di servizio, e per il connettivo, è previsto un impianto di ventilazione meccanica.

COMUNE DI GASSINO TORINESE
(TO)

REALIZZAZIONE SCUOLA PRIMARIA CON 15 CLASSI
AGOSTO 2020

RESPONSABILE DEL PROCEDIMENTO: Arch. Anna Casalone

PROGETTISTI:

SETTANTA7  
arch. Daniele Rangone

arch. Elena Rionda

CURCIO E REMONDA STUDIO ASSOCIATO  
Ing. A. Remonda

Arch. Laura Lova

PIANTA PIANO SECONDO, ARREDI E STANDARD DM '75
GASS\_D\_Arch 014

PROGETTO DEFINITIVO

REV\_02