



PIANTA PIANO INTERRATO
SCALA 1:200

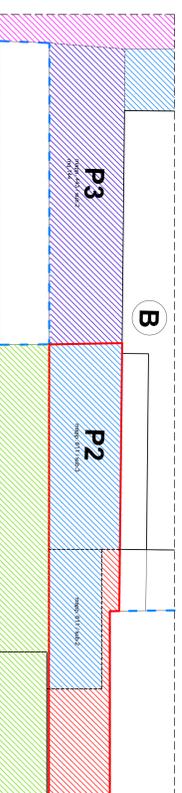

PIANTA PIANO TERRA
SCALA 1:200

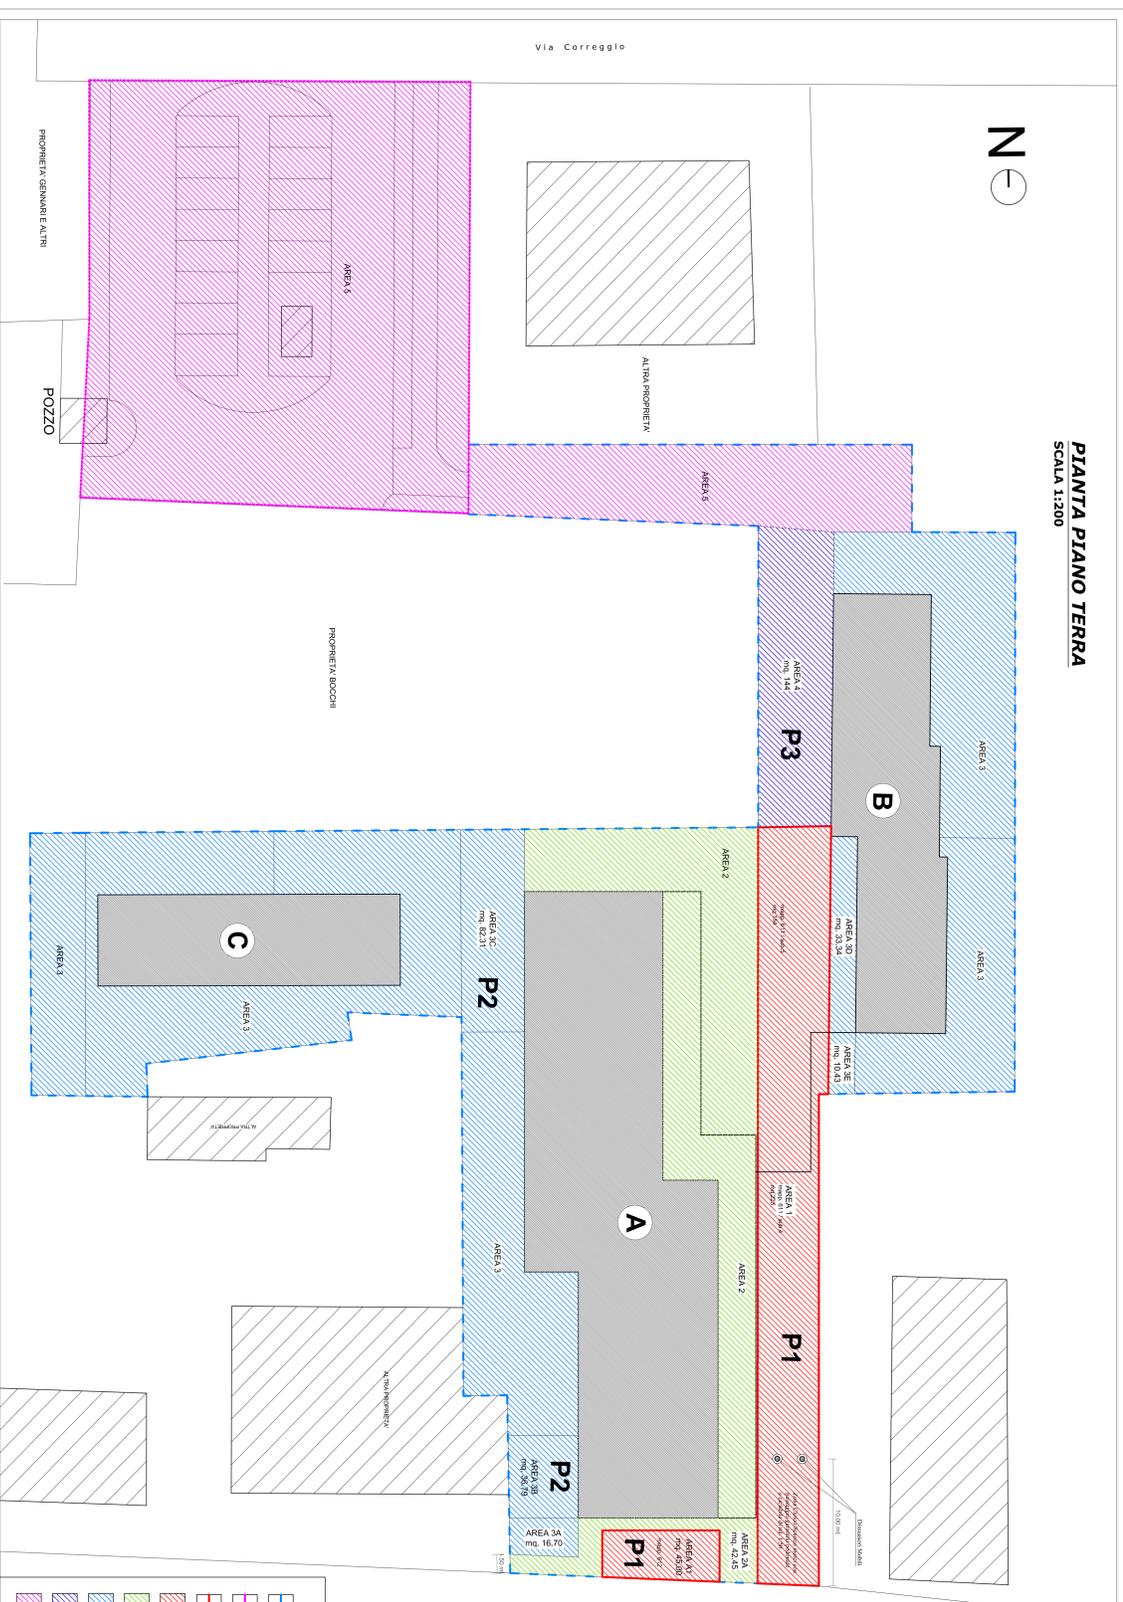

LEGENDA	
	ZONA URBANISTICA B/B
	AREA DEL BACINO IDRICO
	PROPRIETA' PRIVATA
	SPAZIO PUBBLICO
	USO PUBBLICO - Proprietà pubblica
	AREA 1 - Uso pubblico
	AREA 2 - Uso pubblico
	AREA 3 - Uso privato
	AREA 4 - Uso privato
	AREA 5 - Uso pubblico
	Proprietà privata
	Proprietà pubblica
	Proprietà pubblica (in esenzione)
	Proprietà privata
	Proprietà pubblica con affetto di superficie
	Proprietà pubblica con affetto di superficie
	Proprietà pubblica

Provincia di Parma
Comune di Montechiarugolo

PROGETTO DI INQUADRAMENTO
URBANISTICO-EDILIZIO
DI INIZIATIVA PUBBLICA NEL
CENTRO STORICO DI
BASILICANOVA.

UNITA' MINIMA DI INTERVENTO N°5

Planimetria generale
individuazione degli
usi e delle proprietà

ALLEGATO ALLA DELIBERA DI G.C. N.
DEL PER LA MODIFICA ALLA
CONVENZIONE URBANISTICA

Tavola
Scala
1:200
08.2
Data
settembre 2018