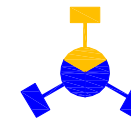
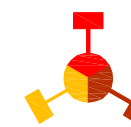
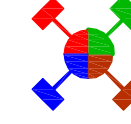
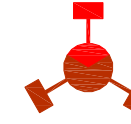
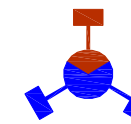
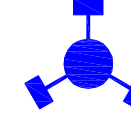
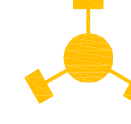

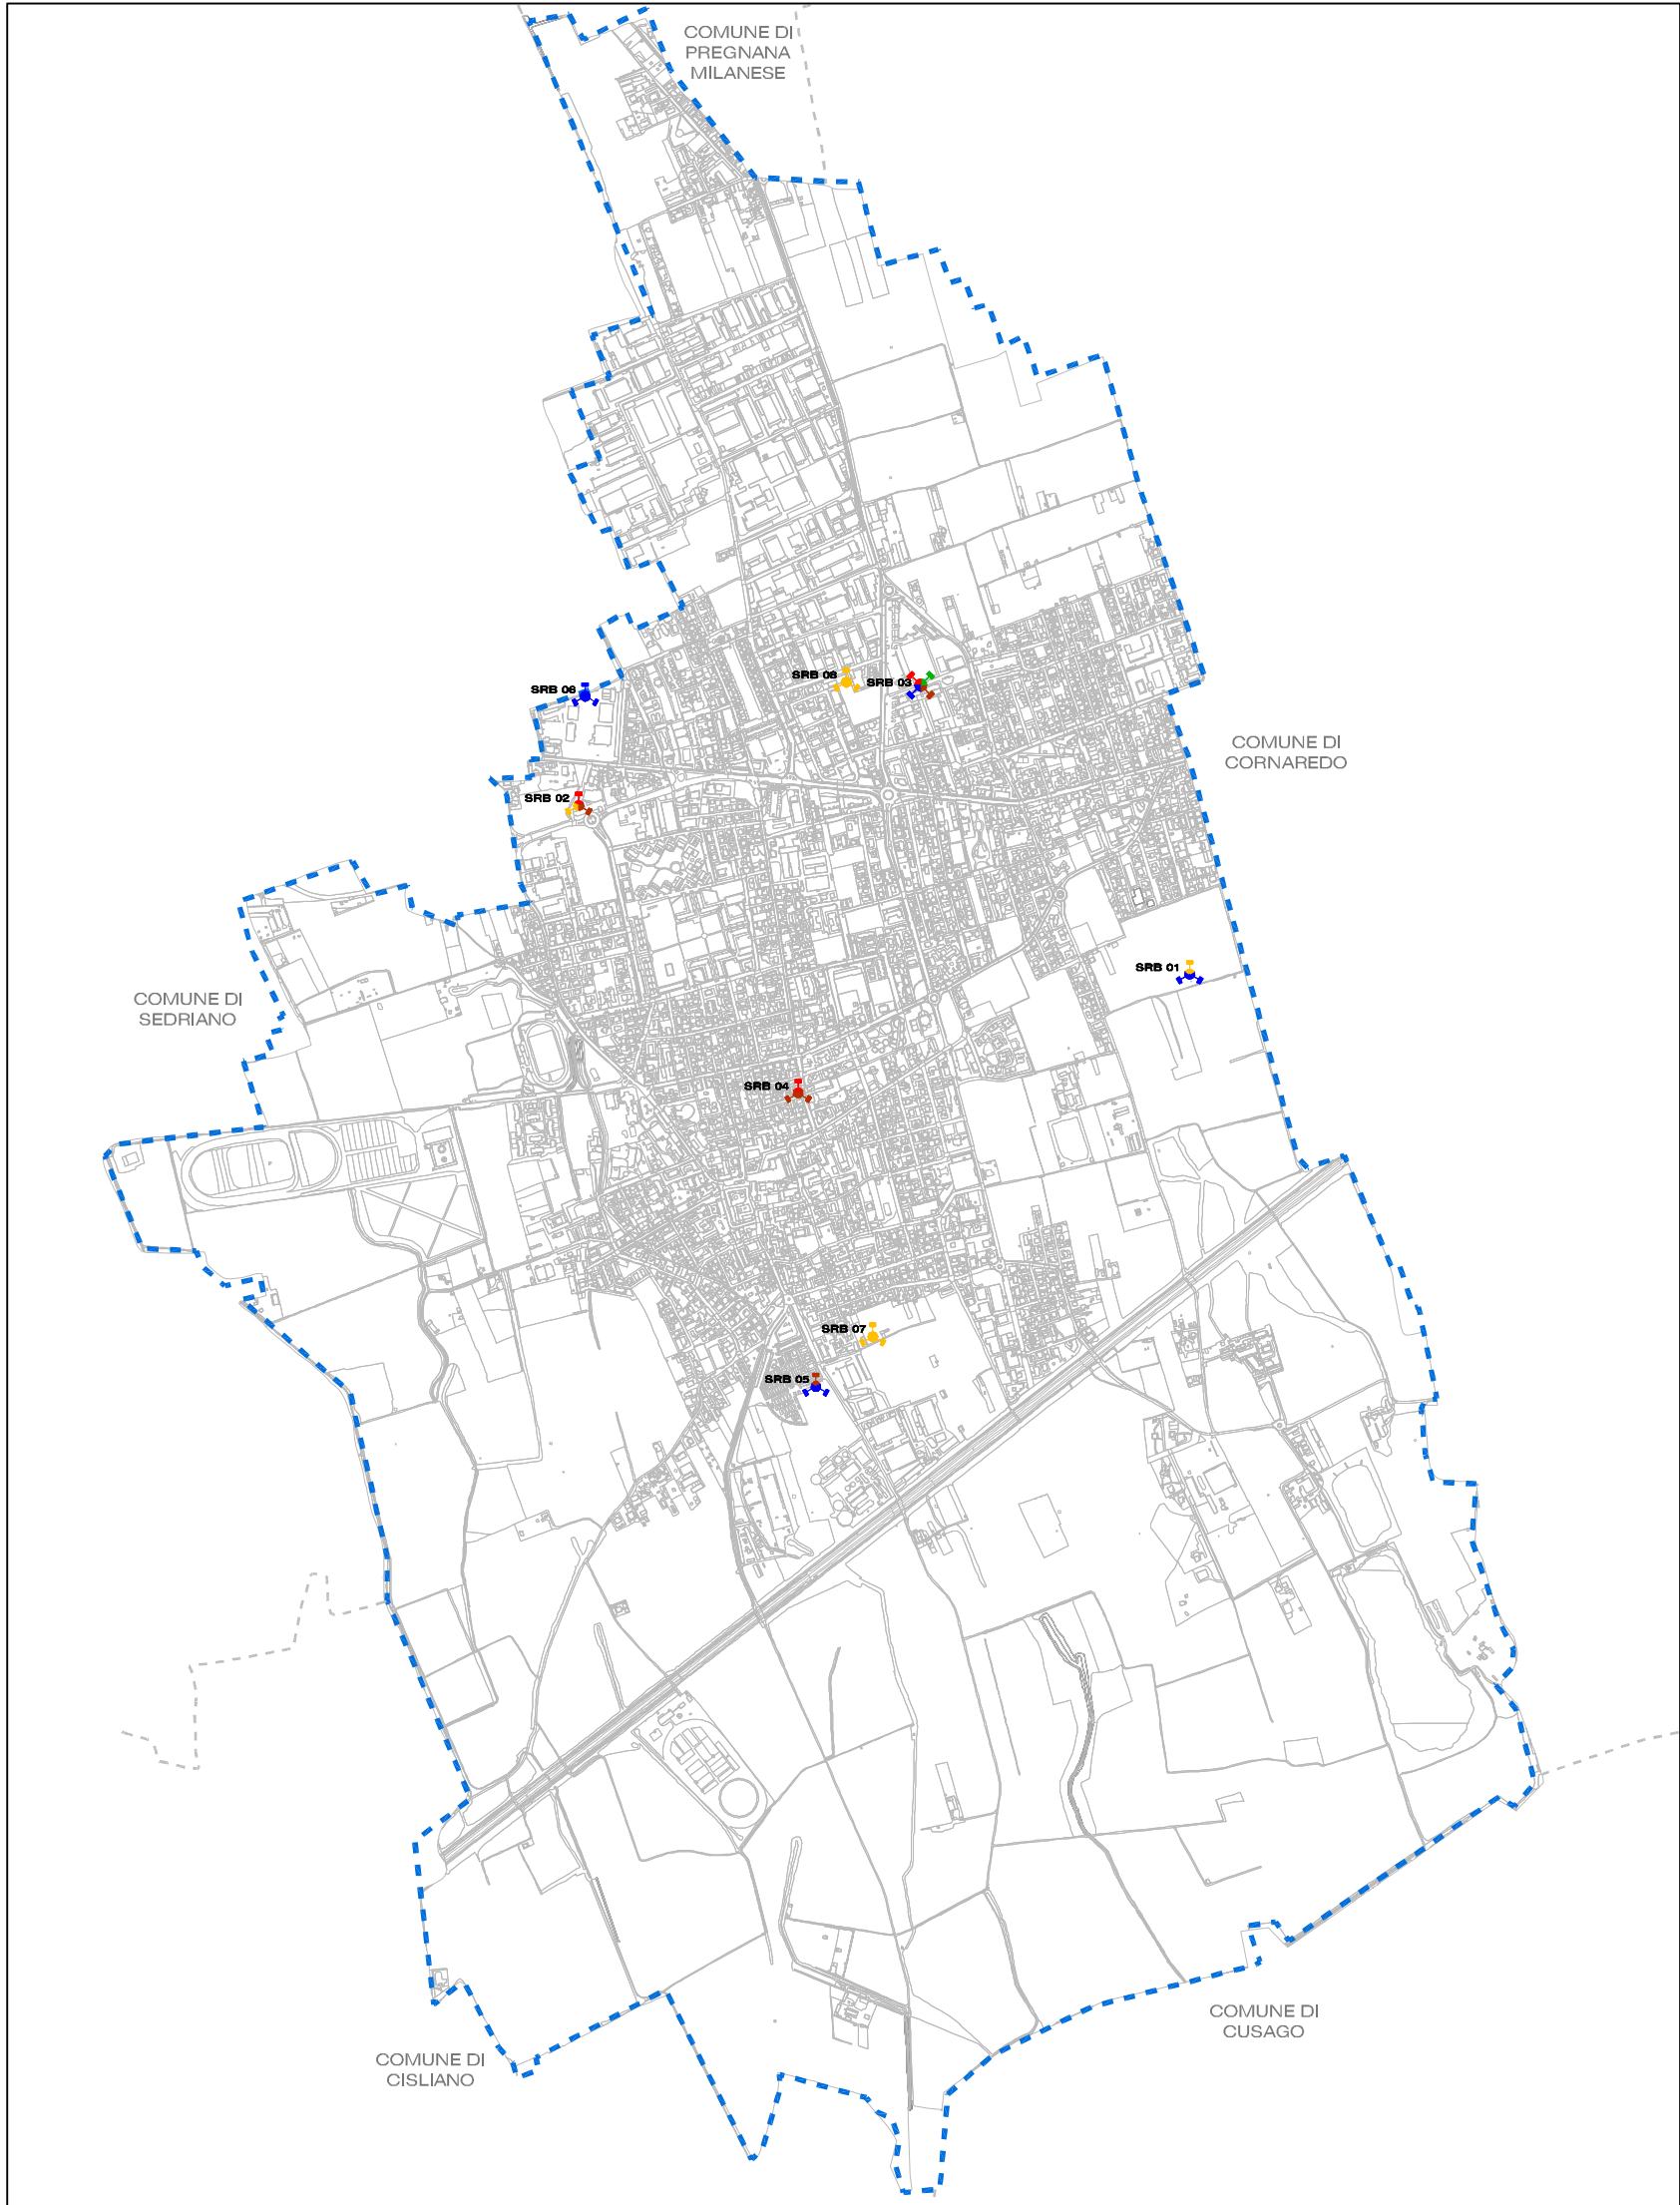








COMUNE DI BAREGGIO (MI) CATASTO IMPIANTI TELEFONIA MOBILE, TELECOMUNICAZIONI, RADIODIFFUSIONE SONORA E TELEVISIVA																				
cod. SRB		imp.	codice	nome	gestore	tipo impianto	indirizzo	coord est	coord nord	catastale	proprietà area	altezza posizionamento apparati	n° celle	n° portanti	postazione	tecnologia e frequenza MHz	potenza watt	SCIA	PARERI ARPA	NOTE
	01	1	MI0120172006T	SAN MARTINO	WINDTRE	Telefonia mobile	Strada Vicinale del Riposo	1500878,00	5036396,00	fg. 9 map. 34	privata	37,40 mt	25	28	Su palo/traliccio	GSM -LTE B38-LTE B20-UMTS-LTE B3-5G N78-LTE B34- 5G N38		Pratica n° 22306 del 12.09.2017 Pratica n° 2589 del 19.01.2018 Pratica n° 23113 del 07.10.2020 Pratica n° 02517580920-25092020-1323	03/06/2007 Positivo 28/11/2013 Positivo 20/10/2020 Positivo 06/02/2023 Positivo	
		2	MI0120102708T	BAREGGIO VIA PIAVE	ILIAD	Telefonia mobile	Strada Vicinale del Riposo	1500878,00	5036396,00	fg. 9 map. 34	privata	41,25 mt	18	18	Su palo/traliccio	GSM -LTE B38-LTE B20-UMTS-LTE B3-LTE B34- 5G N28		Pratica n° 13549 del 25.05.2018 Pratica n° 28146 del 08.11.2019 Pratica n° 13970161009-04112024-1118	26/01/2022 Positivo 16/12/2024 Positivo	
	02	1	MI012M539202T	BAREGGIO OVEST SSI	VODAFONE	Telefonia mobile	Via Magenta	1499250,00	5036855,00	fg.5 map. 411	privata	41,15 mt	24	30	Su palo/traliccio	GSM - LTE B20 - LTE B3 - LTE B34 - LTE B38 - LTE B50-LTE B38 - 5G N78 - 5G N28		Pratica n° 34265 del 24.12.2014 Pratica n° 93026890017-02122020-1200 Pratica n° 93026890017-09062023-1716	22/09/2005 Positivo 21/04/2017 Positivo 27/11/2019 Positivo 04/07/2023 Positivo	
		2	MI012M212011T	BAREGGIO	TELECOM	Telefonia mobile	Via Magenta	1499250,00	5036855,00	fg.5 map. 411	privata	37,85 mt	12	12	Su palo/traliccio	GSM - UMTS - LTE B3 - DCS		Pratica n° 18022 del 25.07.2003 Pratica n° 23800 del 24.09.2015	06/06/2003 Positivo 02/04/2015 Positivo 21/04/2017 Positivo	
		3	MI012M210208T	BAREGGIO	ILIAD	Telefonia mobile	Via Magenta	1499250,00	5036855,00	fg.5 map. 411	privata	31,80 mt	18	18	Su palo/traliccio	UMTS - LTE B38 - LTE B34 - LTE B3 - 5G N28		Pratica n° 13115 del 20.05.2019 Pratica n° 5229 del 29.02.2020	18/06/2019 Positivo	
	03	1	MI0120013902T	CORNAREDO-BAREGGIO	VODAFONE	Telefonia mobile	Via Falcone	1500163,00	5037185,00	fg. 1 map. 193	privata	32,0 mt	25	28	Su palo/traliccio	GSM - LTE B20 - LTE B3 - LTE B34 - LTE B38 - LTE B50- 5G N78 - LTE B28		Pratica n° 5058 del 20.02.2008 Pratica n° 19682 del 08.08.2018 Pratica n° 93026890017-09062023-1716 Pratica n° 93026890017-02122020-1200	05/08/2003 Positivo 18/03/2010 Positivo 16/07/2013 Positivo 05/03/2015 Positivo 20/02/2018 Positivo 18/10/2019 Positivo	
		2	MI0120500101T	BAREGGIO FALCONE	TELECOM	Telefonia mobile	Via Falcone	1500163,00	5037185,00	fg. 1 map. 193	privata	31,15 mt	12	24	Su palo/traliccio	LTE B3 - LTE B20- LTE B34- LTE B38 - 5G N28		Pratica n° 00468410010-04062021-1657	23/06/2009 Positivo 16/03/2015 Positivo 27/04/2017 Positivo 26/05/2021 Positivo 17/10/2024Positivo	
		3	MI012M40903T	BAREGGIO 2	WINDTRE	Telefonia mobile	Via Falcone	1500163,00	5037185,00	fg. 1 map. 193	pubblica	35,00 mt	27	28	Su palo/traliccio	LTE B38 - LTE B20 - UMTS - GSM - 5G N78 - 5G N38 - LTE B34 - LTE B42 TDD - 5G-DSS		Pratica n° 28630 del 6.11.2009 Pratica n° 02517580920-28112024-0959 Pratica n° 02517580920-09032022-1020 Pratica n° 02517580920-20012025-1822 Pratica n° 02517580920-16102024-1848	20/06/2003 Positivo 11/12/2008 Positivo 02/08/2013 Positivo 18/12/2013 Positivo 27/04/2017 Positivo 18/10/2017 Positivo 21/03/2022 Positivo 19/06/2023 Positivo 24/02/2025 Positivo	
		4	MI0120481FLJT	BAREGGIO	OP NET	Telefonia mobile	Via Falcone	1500163,00	5037185,00	fg.4 map. 1033	pubblica	28,00 mt	3	24	Su palo/traliccio	5G BWA/FWA		Pratica n° 11459000962-23092024-1509 Pratica n° 10449510964-30062022-1431	15/03/2022 Positivo	
	04	1	MI0120265302T	BAREGGIO EST	VODAFONE	Telefonia mobile	Via Don Biella	1499832,00	5036104,00	fg.12 map. 803	privata	26,20 mt	13	26	Su edificio	GSM - UMTS - LTE B20 - LTE B3 - LTE B34			27/01/2016 Positivo 28/10/2008 Positivo	
		2	MI0120428001T	BAREGGIO MEZZANA	TELECOM	Telefonia mobile	Via Don Biella	1499832,00	5036104,00	fg.12 map. 803	privata	26,20 mt	18	18	Su edificio	GSM - LTE B20 - LTE B3 - 5G N78 - 5G-DSS + LTE - 5G-DSS + LTE 700 MHz - 5G N78		Pratica n° 28409 del 05.11.2008 Pratica n° 22987 del 14.09.2017	01/09/2006 Positivo 28/10/2008 Positivo 06/03/2015 Positivo 14/09/2017 Positivo	
	05	1	MI012M40803T	BAREGGIO 1	WINDTRE	Telefonia mobile	Via Don Fracassi	1499882,00	5035316,00	fg. 15 map. 181	privata	31,05 mt	28	34	Su palo/traliccio	GSM - LTE B34 - LTE B38 - LTE B20 - LTE B3 - UMTS - 5G N78 - 5G N38 - 5G DSS		Pratica n° 25654 del 04.11.2009 Pratica n° 26260 del 20.10.2017 Pratica n° 02517580920-26072021-1413	20/06/2003 Positivo 04/12/2008 Positivo 26/06/2013 Positivo 20/10/2017 Positivo 06/05/2019 Positivo 04/08/2021 Positivo	
		2	MI0120348202T	BAREGGIO SUD SSI	VODAFONE	Telefonia mobile	Via Don Fracassi	1499882,00	5035316,00	fg. 15 map. 181	privata	35,00 mt	18	28	Su palo/traliccio	GSM - LTE B34 - LTE B20 - LTE B3 - UMTS		Pratica n° 1124 del 17.01.2005 Pratica n° 29618 del 19.11.2008	10/01/2005 Positivo 13/11/2008 Positivo 02/04/2015 Positivo 03/05/2017 Positivo 02/02/2021 Positivo	
	06	1	MI012M74703T	BAREGGIO OVEST	WINDTRE	Telefonia mobile	Via Torino	1499271,00	5037153,00	fg.3 map. 357	privata	29,00 mt	27	27	Su palo/traliccio	GSM - LTE B34 - LTE B20 - LTE B3 - LTE B38 - UMTS - 5G N78- 5G N38		Pratica n° 02517580920-28042022-1026	25/01/2013 Positivo 14/09/2016 Positivo 21/04/2017 Positivo 22/02/2018 Positivo 12/04/2019 Positivo 04/07/2023 Positivo	
	07	1	MI0121000608T	BAREGGIO SUD	ILIAD	Telefonia mobile	Via Cascina Casone	1500023,00	5035435,00	fg.12 map. 631	privata	37,50 mt	15	18	Su palo/traliccio	5G N28 - LTE B34 - LTE B38 - LTE B3 - UMTS		Pratica n° 11226 del 06.05.2019	06/05/2019 Positivo	
	08	1	MI012M20008T	BAREGGIO ZONA INDUSTRIALE	ILIAD	Telefonia mobile	Via San Domenico	1499963,00	5037185,00	fg.4 map. 978	privata	35,00 mt	15	15	Su palo/traliccio	5G N28 - LTE B34 - LTE B38 - LTE B3 - UMTS			06/05/2019 Positivo	

BASE TERRITORIALE  
COMUNE DI BAREGGIO  
SCALA 1:20.000



- LEGENDA :**  
IMPIANTI
-  Impianti VODAFONE esistenti
  -  Impianti TELECOM esistenti
  -  Impianti WIND3 esistenti
  -  Impianti ILIAD esistenti
  -  Impianti OpNet S.p.A. esistenti
  -  Confine Comunale

Comune di Bareggio



**PIANO ANTENNE:  
REGOLAMENTO  
COMUNALE PER  
IL GOVERNO  
DEI PROCESSI  
DI LOCALIZZAZIONE  
DELLE STAZIONI  
RADIO BASE  
PER TELEFONIA MOBILE  
E RETE DATI**

art. 8 - comma 6 L. 22.02.2001 n°36  
art. 4 - comma 11 L.R. 11.05.2001 n°11

CITTA' METROPOLITANA  
DI MILANO

data:  
30 dicembre 2025

**MTA**  
Marco Turati Architetto

Via Grado n°11  
26100 CREMONA  
tel/fax 0372 28417  
P. IVA 01013350192  
architetto@marcoturati.it

commitente:  
Comune di Bareggio  
Piazza Camillo Benso Conte di Cavour snc  
20008 Bareggio (MI)

Sindaco:  
Arch. Linda Colombo

Responsabile del Settore Territorio e SUAP :  
Arch. Gianpietro Galati

**STUDI PRELIMINARI**  
CATASTO IMPIANTI ESISTENTI  
tabella riepilogativa degli impianti presenti  
sul territorio comunale

TAVOLA  
**02**  
scala 1:20.000