




Pianta Piano Terra - scala 1:100

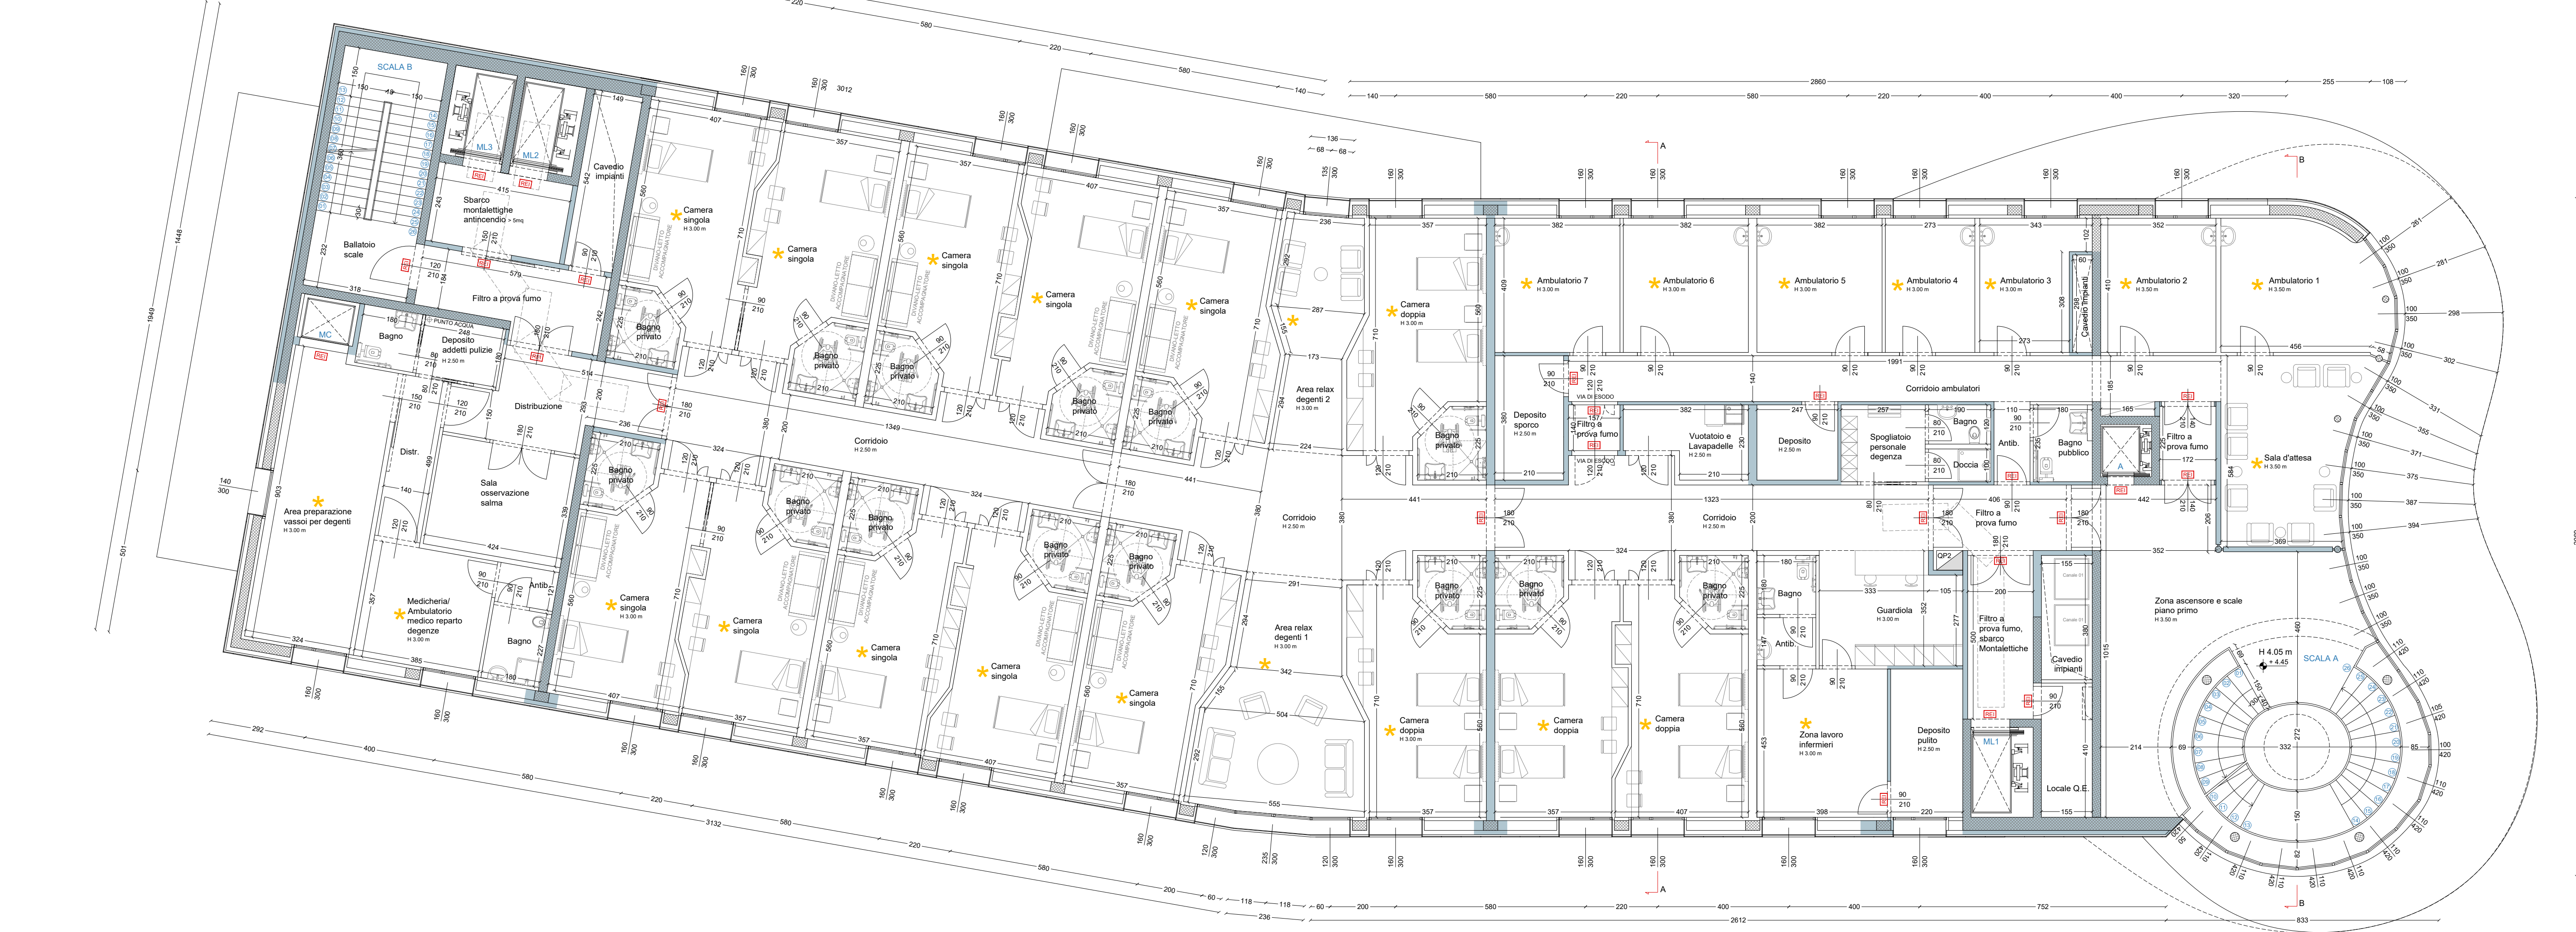

Pianta piano primo - scala 1:100

Sintesi grafica delle indicazioni antincendio

Parete REI

Porte REI

ML3 è il montalettighe antincendio

Attività bar/ristoro

Punto acqua calda/fredda nella zona mesola

Dimostrazione rapporto scale Regolamento Edilizio art. 3.1.4 A
H interpianto = 445 cm
H alzate = H interpianto : n°alzte = 445 cm : 26 alzate = 17 cm

SCALA A
Scala a rampe non rettilinee da 13 alzate (< 15 alzate max) con larghezza di 150 cm (>120cm min)
H alzata = 17cm
L pedata = 30cm misurata a 40 cm dal parapetto interno
2A+1P = (17 x 2) + 30 = 64

SCALA B
Scala a rampe rettilinee da 13 alzate (< 15 alzate max) con larghezza di 150 cm (>120cm min)
H alzata = 17cm
L pedata = 30cm
2A+1P = (17 x 2) + 30 = 64

Dimostrazione rapporto illuminante degli ambienti interessati (*) Regolamento Edilizio art. 3.1.5 comma 4									
Descrizione	Codice	SU (mq)	Sup. Finestrata REALE L (m) H (m)	Sporto > 1m L (m) A (m)	Sup. Finestrata UTILE (mq) RUE Art. 3.1.5 comma 4	Rapporto Illuminante			
Barattorio	B01	32,99	1,60 3,00	2,54 0,57	9,45	0,30	>	0,125	
Punto prelievi	A05	17,70	1,60 3,00	0,00	3,32	0,30	>	0,125	
Ambulatorio chirurgico	C01A	22,48	1,60 3,00	0,00	3,32	0,16	>	0,125	
Area relax personale sanitario	C02	14,06	1,60 3,00	2,30 1,25	2,19	0,16	>	0,125	
Sala d'attesa	D00A	23,44	1,50 3,00	3,31 0,96	2,06	0,30	>	0,125	
Area relax degenti 1	D00B	30,79	1,20 3,00	0,00	2,84	0,30	>	0,125	
Area relax degenti 2	D00C	16,85	1,35 3,00	0,00	2,87	0,16	>	0,125	
Zona lavoro infermieri	E02A	18,04	1,60 3,00	0,00	3,32	0,20	>	0,125	
Ambulatorio 1	A01	19,75	1,00 3,00	2,61 0,61	2,30	0,30	>	0,125	
Ambulatorio 2	A02	14,40	1,60 3,00	0,00	8,88	0,45	>	0,125	
Ambulatorio 3	A03	11,91	1,60 3,00	0,00	3,32	0,30	>	0,125	
Ambulatorio 4	A04	11,20	1,60 3,00	0,00	3,32	0,31	>	0,125	
Ambulatorio 5	A05	15,85	1,60 3,00	0,00	3,32	0,22	>	0,125	
Ambulatorio 6	A06	15,85	1,60 3,00	0,00	3,32	0,22	>	0,125	
Ambulatorio 7	A07	15,85	1,60 3,00	0,00	3,32	0,22	>	0,125	
Ambulatorio medico reparto degenti	A08A	13,76	1,60 3,00	0,00	3,32	0,36	>	0,125	
Camera di degenza doppia	P01A	24,26	1,60 3,00	0,00	3,32	0,15	>	0,125	
Camera di degenza doppia	P01B	24,26	1,60 3,00	0,00	3,32	0,15	>	0,125	
Camera di degenza doppia	P01C	24,26	1,60 3,00	0,00	3,32	0,14	>	0,125	
Camera di degenza singola	P01A	24,26	1,60 3,00	0,00	3,32	0,15	>	0,125	
Camera di degenza singola	P01B	24,26	1,60 3,00	0,00	3,32	0,15	>	0,125	
Camera di degenza singola	P01C	24,26	1,60 3,00	0,00	3,32	0,15	>	0,125	
Camera di degenza singola	P01A	24,26	1,60 3,00	0,00	3,32	0,15	>	0,125	
Camera di degenza singola	P01B	24,26	1,60 3,00	0,00	3,32	0,15	>	0,125	
Camera di degenza singola	P01C	24,26	1,60 3,00	0,00	3,32	0,15	>	0,125	
Camera di degenza singola	P01A	24,26	1,60 3,00	0,00	3,32	0,15	>	0,125	
Camera di degenza singola	P01B	24,26	1,60 3,00	0,00	3,32	0,15	>	0,125	
Camera di degenza singola	P01C	24,26	1,60 3,00	0,00	3,32	0,15	>	0,125	
Camera di degenza singola	P01A	24,26	1,60 3,00	0,00	3,32	0,14	>	0,125	
Camera di degenza doppia	P01A	24,26	1,60 3,00	0,00	3,32	0,14	>	0,125	
Area preparazione vassoi per degenti	V01	26,70	1,60 3,00	0,00	3,52	0,20	>	0,125	

Comune di Montechiarugolo

Nuovo Ospedale Chirurgico Privato
via Montepelato Nord, Monticelli Terme - Parma
Committente: Terme di Monticelli S.p.A

Autorizzazione Edilizia con Procedimento Unico

ex art. 53 L.R. 24/2017

Gennaio 2026

TAV. A03a

INTEGRAZIONE 02

PROGETTO ARCHITETTONICO

Piante piano terra e primo.

scala 1:100



PROGETTO ARCHITETTONICO

Dott. Ing. ANDREA MAGGIORELLI
Albo ingegneri di Parma n° 1249
Strada Cavour 29 - Parma 43121

Questo elaborato è di proprietà riservata e non può essere utilizzato diversamente dagli scopi per cui è stato fornito. La sua riproduzione parziale o integrale deve essere autorizzata dai legittimi proprietari in forma scritta.