



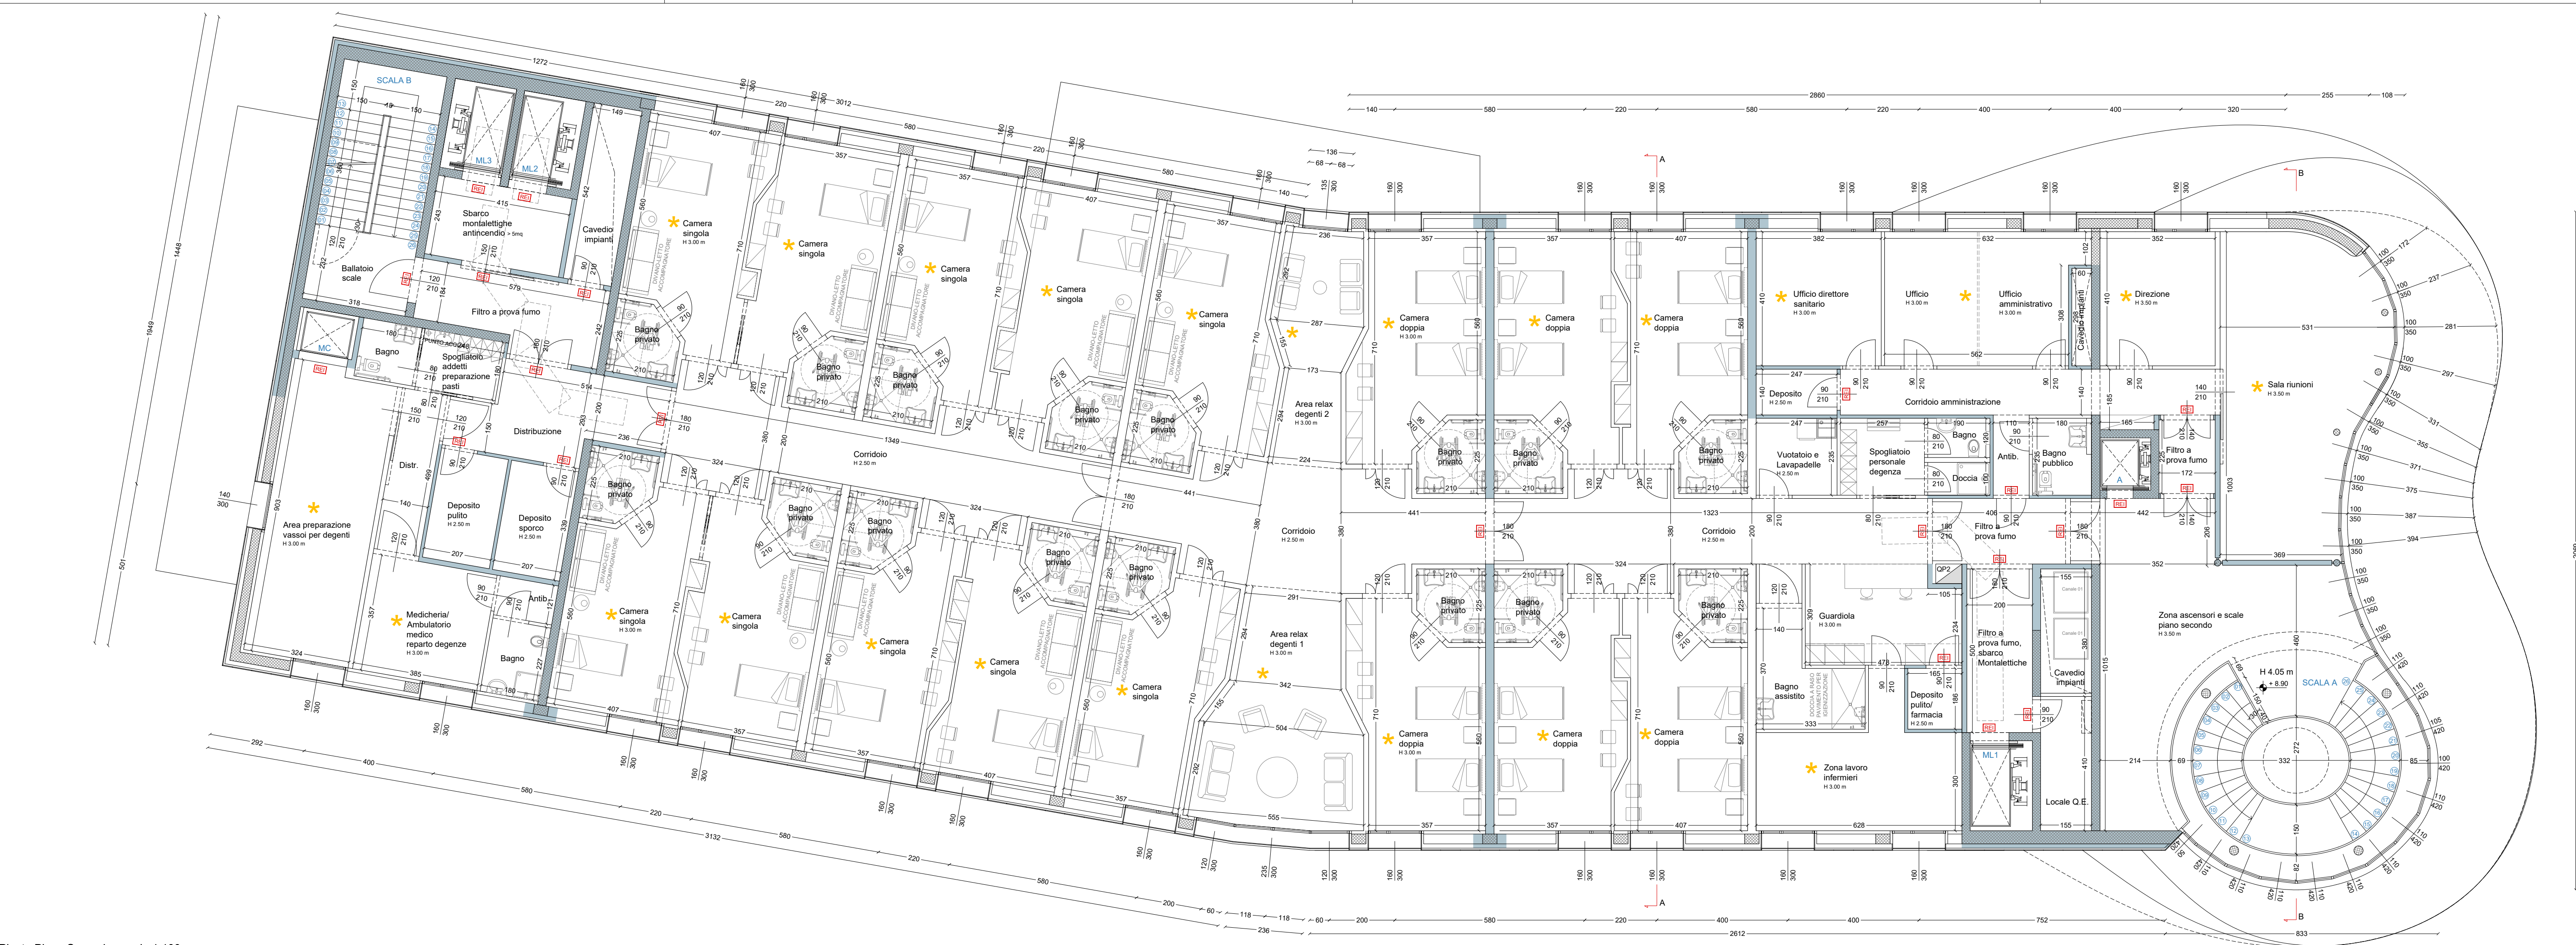

Pianta Piano Secondo - scala 1:100

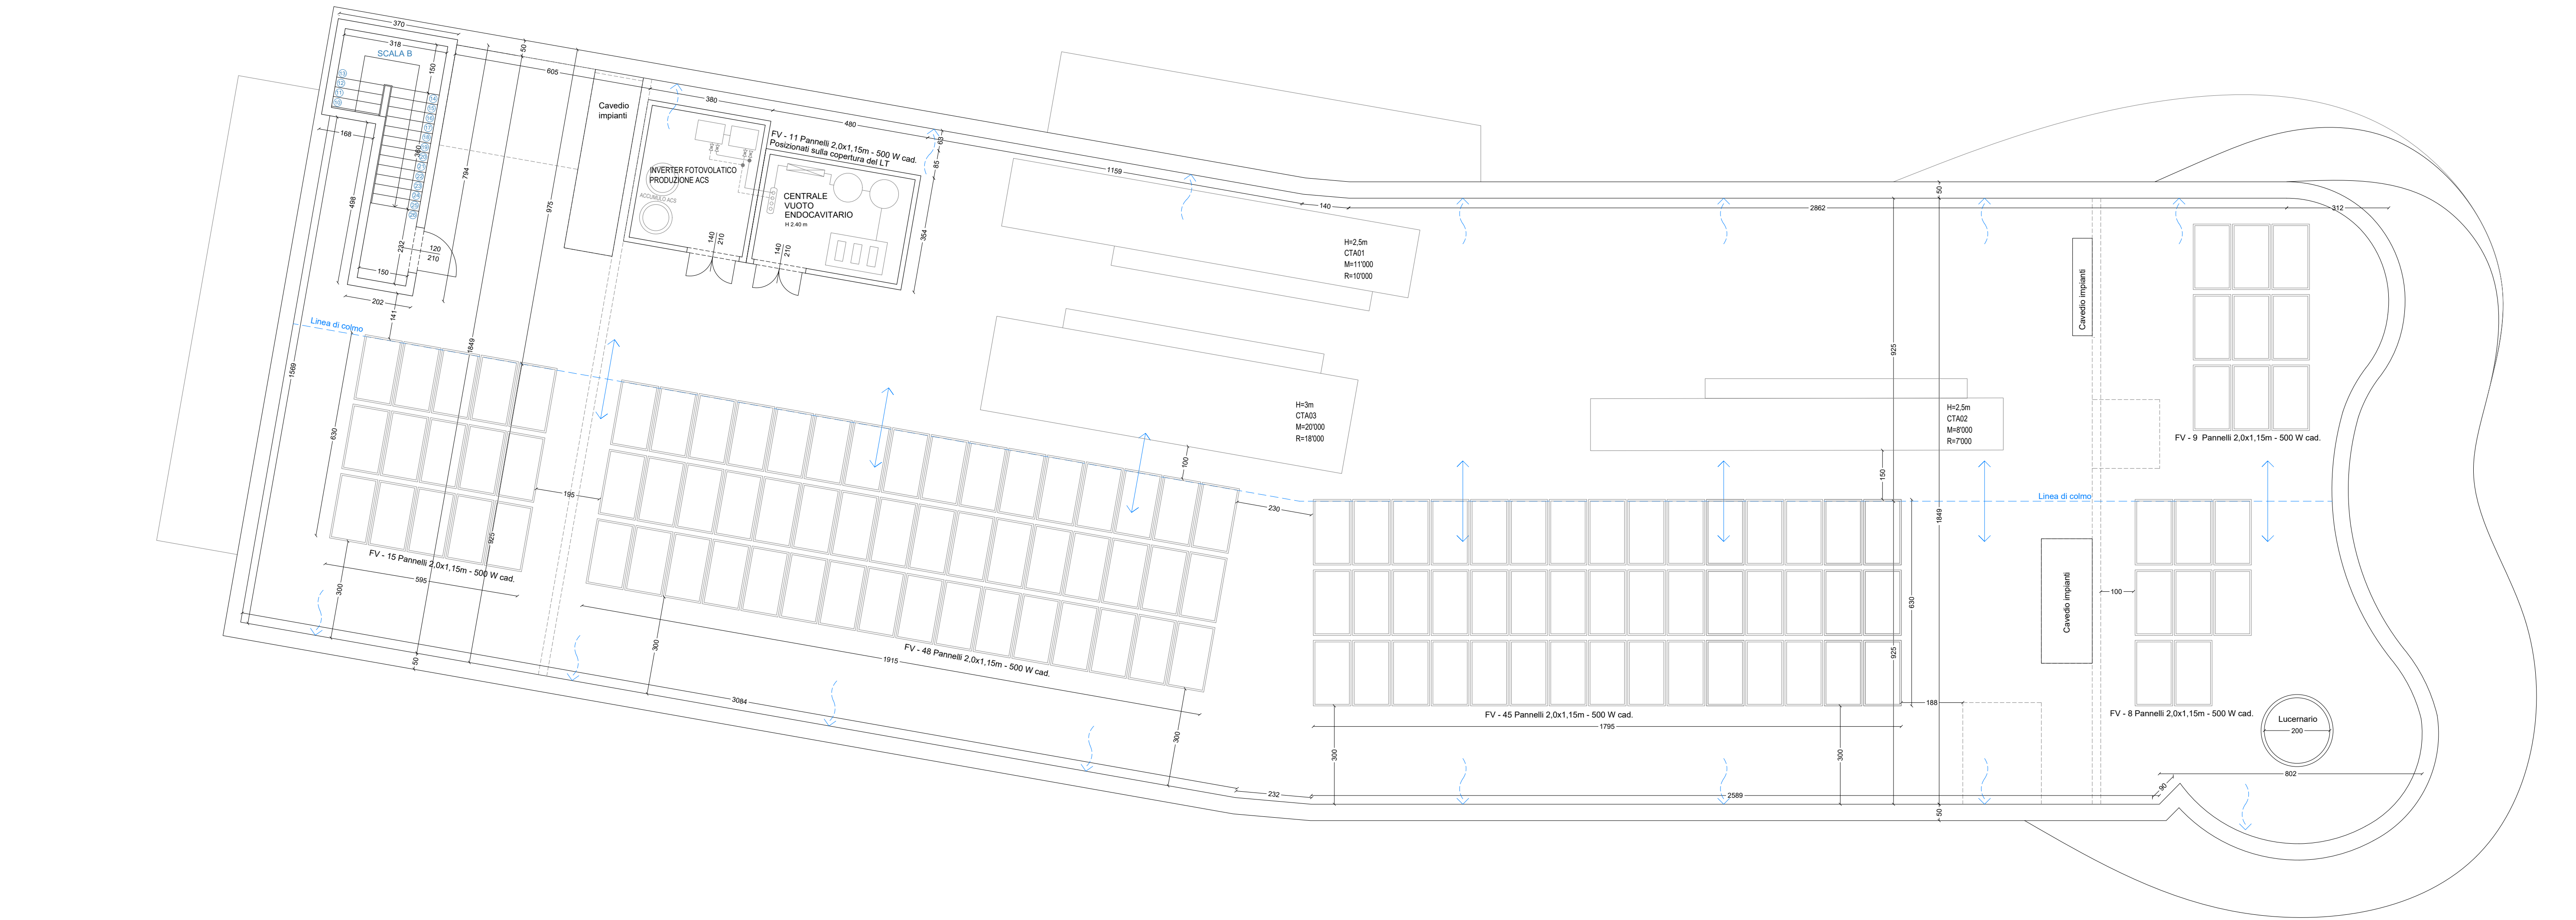

Pianta Piano Copertura - scala 1:100

Sintesi grafica delle indicazioni antincendio

Parete REI

Porte REI

ML3 e il montalestige antincendio

Dimostrazione rapporto illuminante degli ambienti interessati (*)

Regolamento Edilizio art. 3.1.5 comma 4

Descrizione	Codice	SU (lmq)	Sup. Finestrata REALE	Spazio x fm	Sup. Finestrata UTILE (lmq)	Rapporto Illuminante
Area relax degenza 1	D07b	30,79	1,20	3,00	0,00	2,84
			2,35	3,00	0,00	5,17
			1,20	3,00	0,00	2,84
Area relax degenza 2	D07c	15,85	1,20	3,00	0,00	15,45
						0,34
						0,18
Sala riunioni	U01	43,69	1,00	3,00	0,75	0,16
			1,00	3,00	2,27	0,49
			1,00	3,00	2,81	0,71
			1,00	3,00	2,97	0,78
			1,00	3,00	3,31	0,96
			1,00	3,00	3,55	1,08
			1,00	3,00	3,71	1,16
			1,00	3,00	3,75	1,18
			1,00	3,00	3,87	1,24
						0,44
						0,24
Direzione	U02	14,40	1,60	3,00	0,00	15,15
Ufficio amministratori	U03	23,72	1,60	3,00	0,00	3,52
			1,60	3,00	0,00	7,24
Ufficio direttore sanitario	U04	15,85	1,60	3,00	0,00	3,52
Zona lavoro infermieri	IS2	21,61	1,60	3,00	0,00	3,52
			1,60	3,00	0,00	7,24
						0,34
						0,28
Anticamera medico reparto degenze	A01a	13,77	1,60	3,00	0,00	3,52
Camera di degenza doppia	P01a	24,26	1,60	3,00	0,00	3,52
Camera di degenza doppia	P02a	24,26	1,60	3,00	0,00	3,52
Camera di degenza doppia	P03a	24,82	1,60	3,00	0,00	3,52
Camera di degenza doppia	P04a	24,82	1,60	3,00	0,00	3,52
Camera di degenza singola	P05a	24,26	1,60	3,00	0,00	3,52
Camera di degenza singola	P06a	24,26	1,60	3,00	0,00	3,52
Camera di degenza singola	P07a	24,26	1,60	3,00	0,00	3,52
Camera di degenza singola	P08a	24,26	1,60	3,00	0,00	3,52
Camera di degenza singola	P09a	24,26	1,60	3,00	0,00	3,52
Camera di degenza singola	P10a	24,26	1,60	3,00	0,00	3,52
Camera di degenza singola	P11a	24,26	1,60	3,00	0,00	3,52
Camera di degenza singola	P12a	24,26	1,60	3,00	0,00	3,52
Camera di degenza singola	P13a	24,82	1,60	3,00	0,00	3,52
Camera di degenza singola	P14a	24,82	1,60	3,00	0,00	3,52
Camera di degenza singola	P15a	24,26	1,60	3,00	0,00	3,52
Camera di degenza singola	P16a	24,26	1,60	3,00	0,00	3,52
Area preparazione vassoi per degenze	V01	25,70	1,60	3,00	0,00	3,52
			1,40	3,00	0,00	3,58
						6,80
						0,29
						0,125

Comune di Montechiarugolo

Nuovo Ospedale Chirurgico Privato
via Montepelato Nord, Monticelli Terme - Parma

Committente: Terme di Monticelli S.p.A

Autorizzazione Edilizia con Procedimento Unico

ex art. 53 L.R. 24/2017

Novembre 2025

TAV. A03b

INTEGRAZIONE 01

PROGETTO ARCHITETTONICO

Piante piano secondo e copertura.

scala 1:100



PROGETTO ARCHITETTONICO

Dott. Ing. ANDREA MAGGIORELLI

Albo ingegneri di Parma n° 1249
Strada Cavour 29 - Parma 43121

Questo elaborato è di proprietà riservata e non può essere utilizzato diversamente dagli scopi per cui è stato fornito. La sua riproduzione parziale o integrale deve essere autorizzata dai legittimi proprietari in forma scritta.