





Pianta Piano Terra - scala 1:100

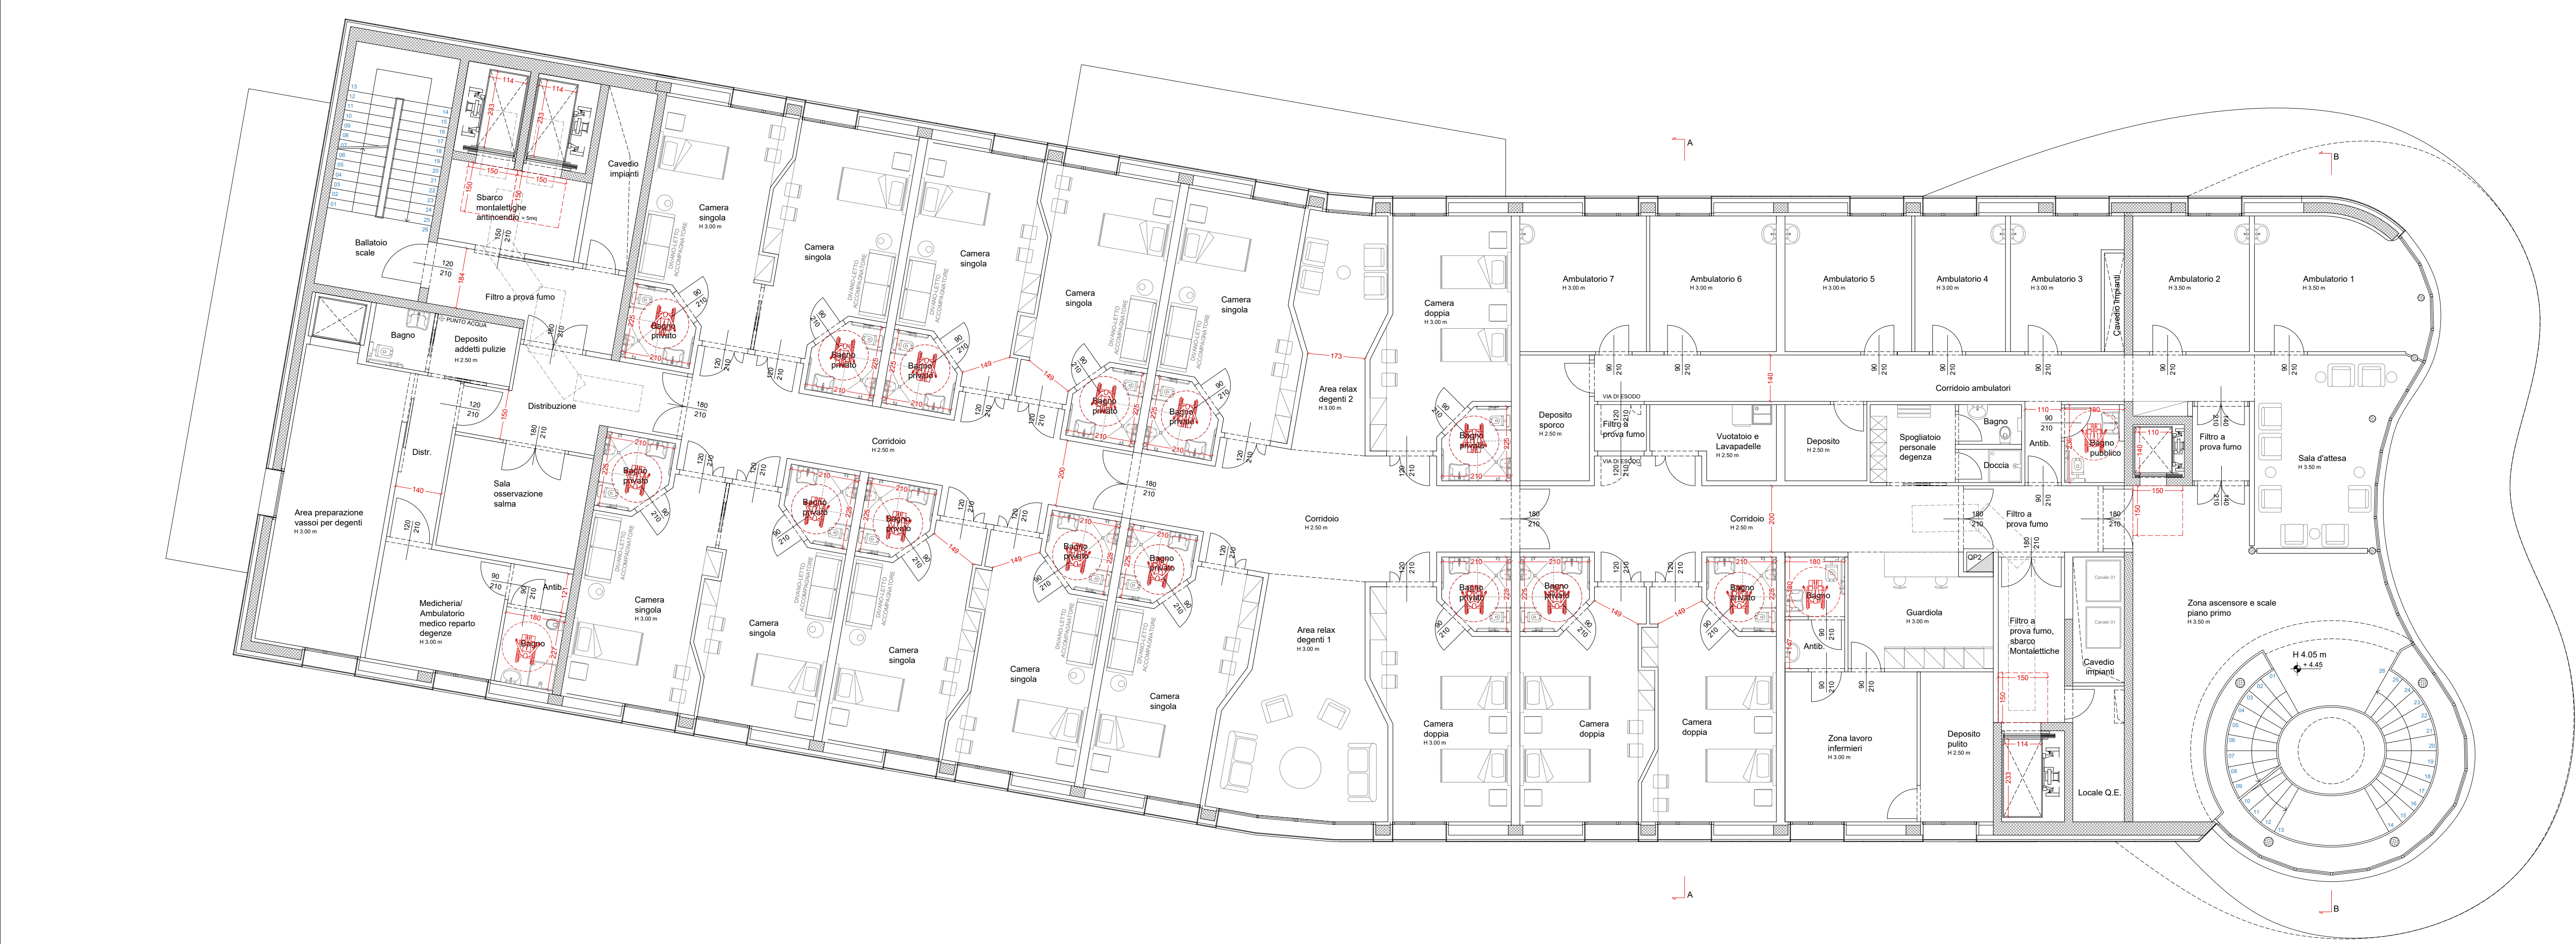

Pianta piano primo - scala 1:100

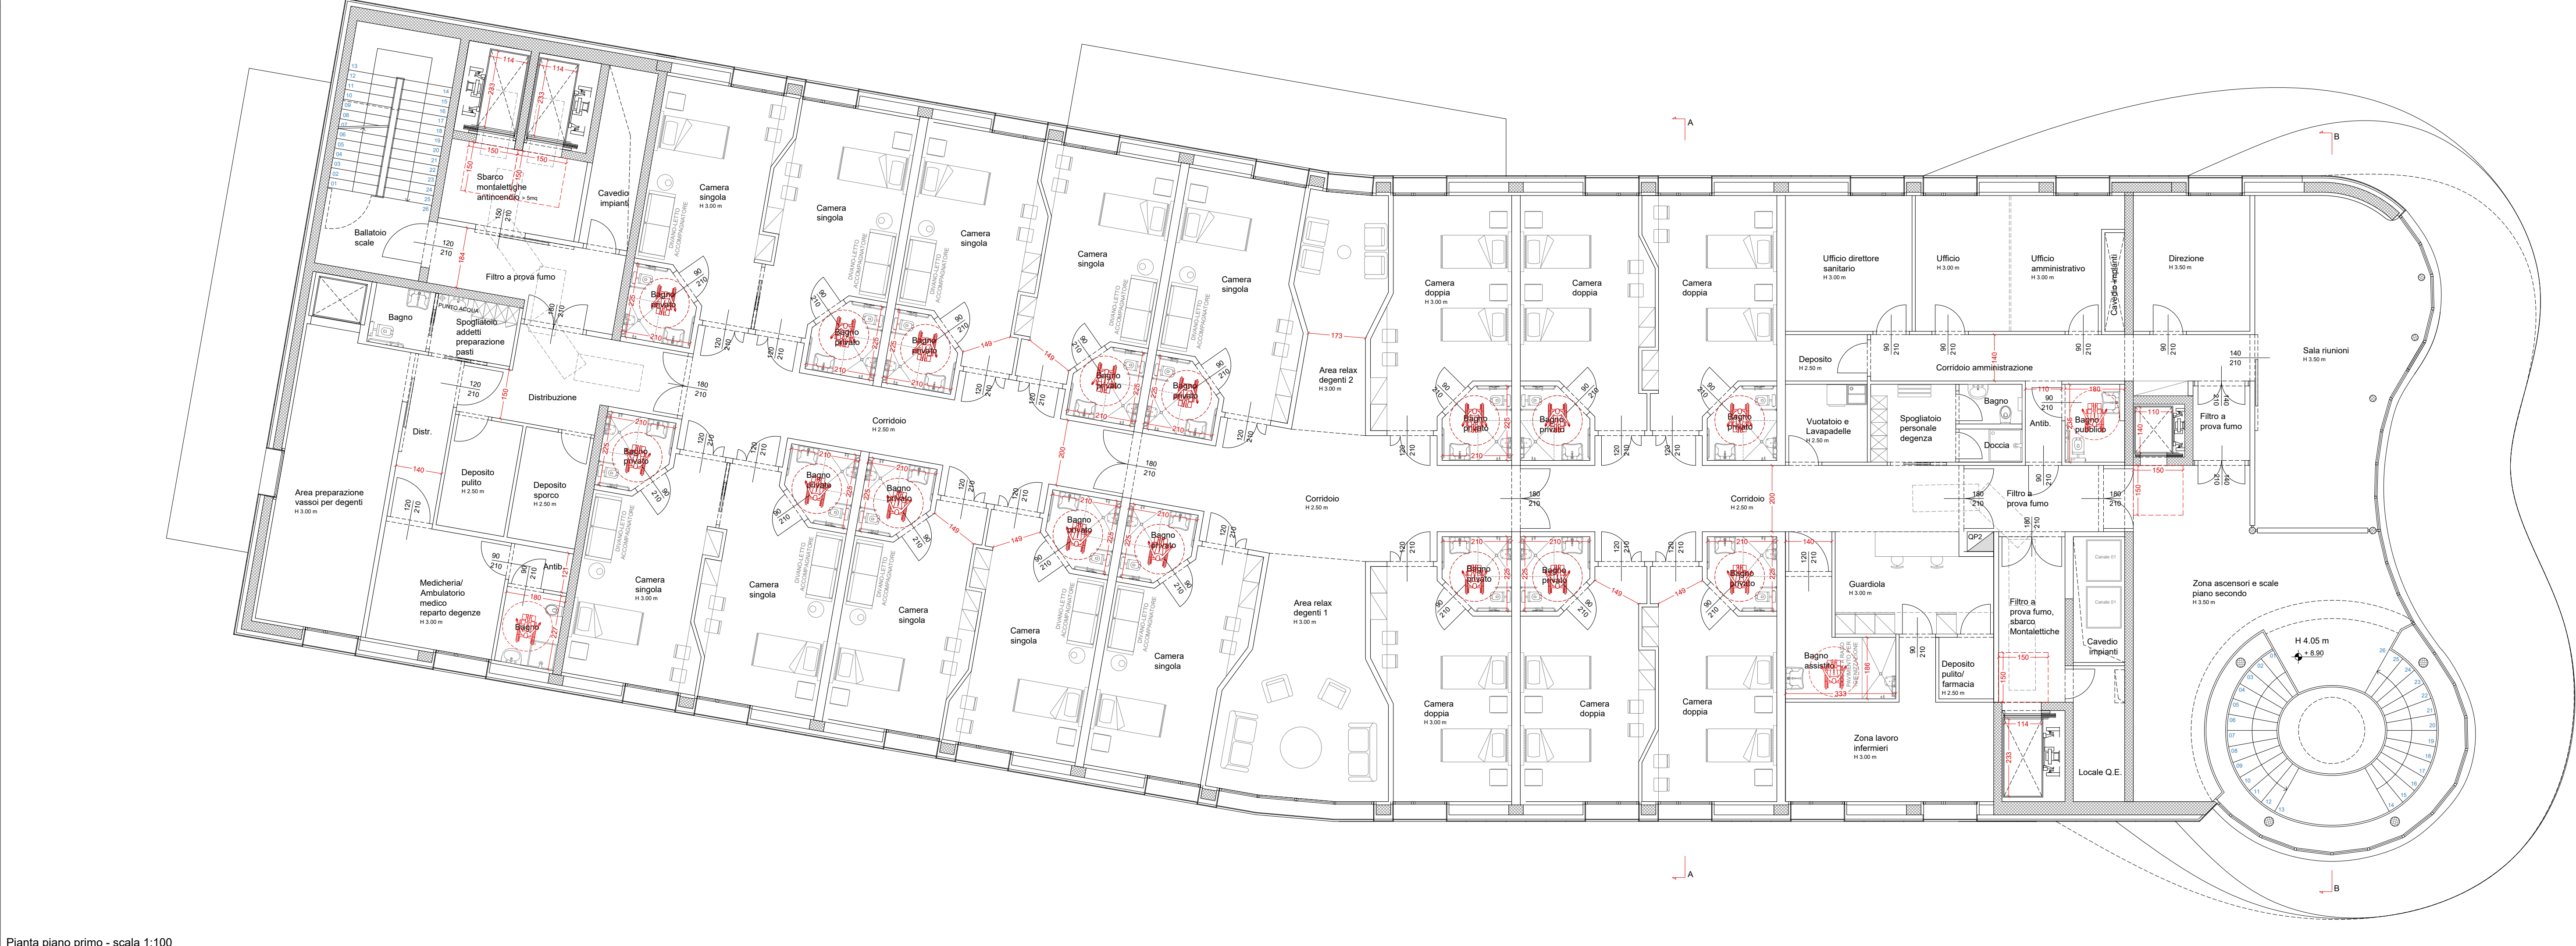

Pianta piano primo - scala 1:100

## Comune di Montechiarugolo

Nuovo Ospedale Chirurgico Privato  
via Montepelato Nord, Monticelli Terme - Parma

Committente: Terme di Monticelli S.p.A

**Autorizzazione Edilizia con Procedimento Unico**  
ex art. 53 L.R. 24/2017


Novembre 2025

## TAV. A06

INTEGRAZIONE 01

**PROGETTO ARCHITETTONICO.**  
**PROGETTAZIONE INCLUSIVA.**

**Piante piano terra, primo e secondo.**  
scala 1:100

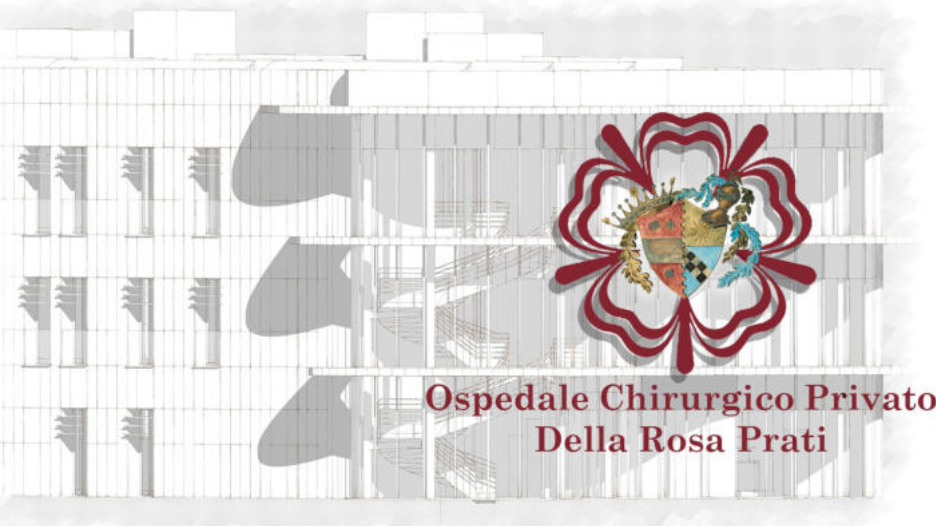

PROGETTO ARCHITETTONICO

Dott. Ing. ANDREA MAGGIORELLI

Albo ingegneri di Parma n° 1249  
Strada Cavour 29 - Parma 43121

Questo elaborato è di proprietà riservata e non può essere utilizzato diversamente dagli scopi per cui è stato fornito. La sua riproduzione parziale o integrale deve essere autorizzata dai legittimi proprietari in forma scritta.