




PIANTA PIANO TERRA

PIANTA PIANO INTERRATO

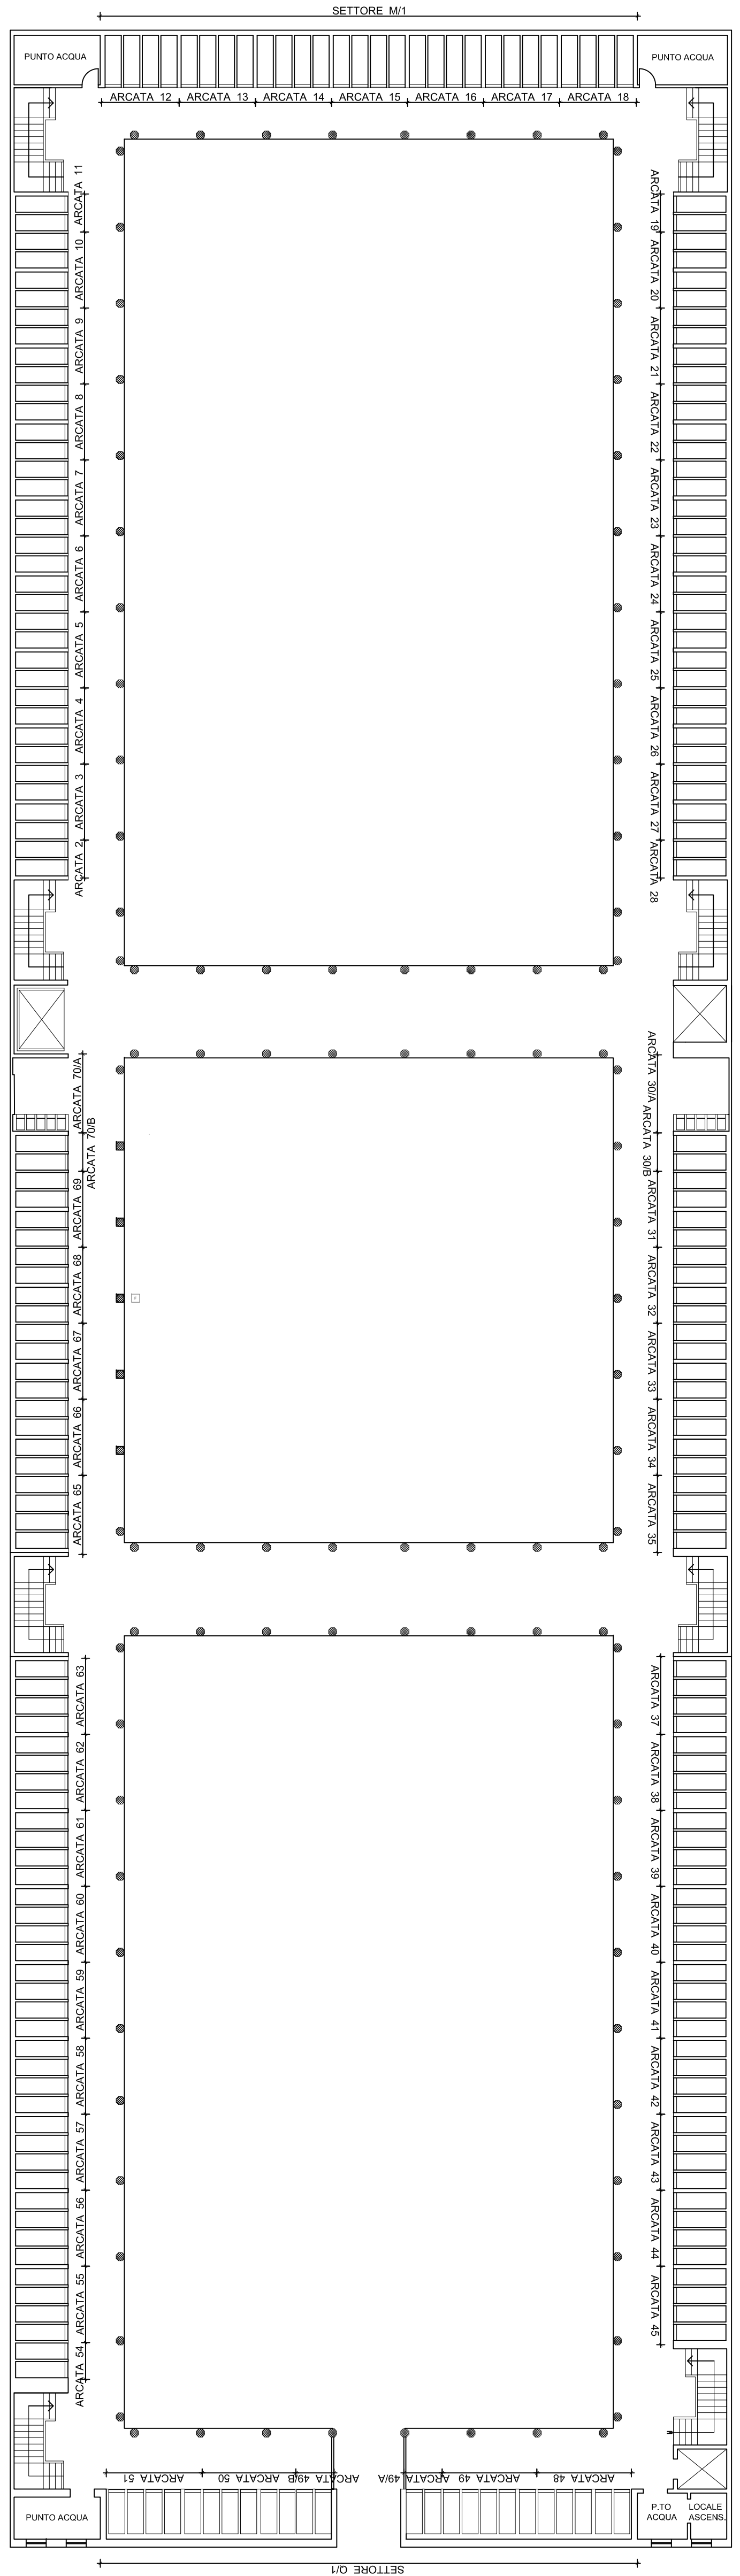



PIANTA PIANO PRIMO

PIANTA PIANO TERRA

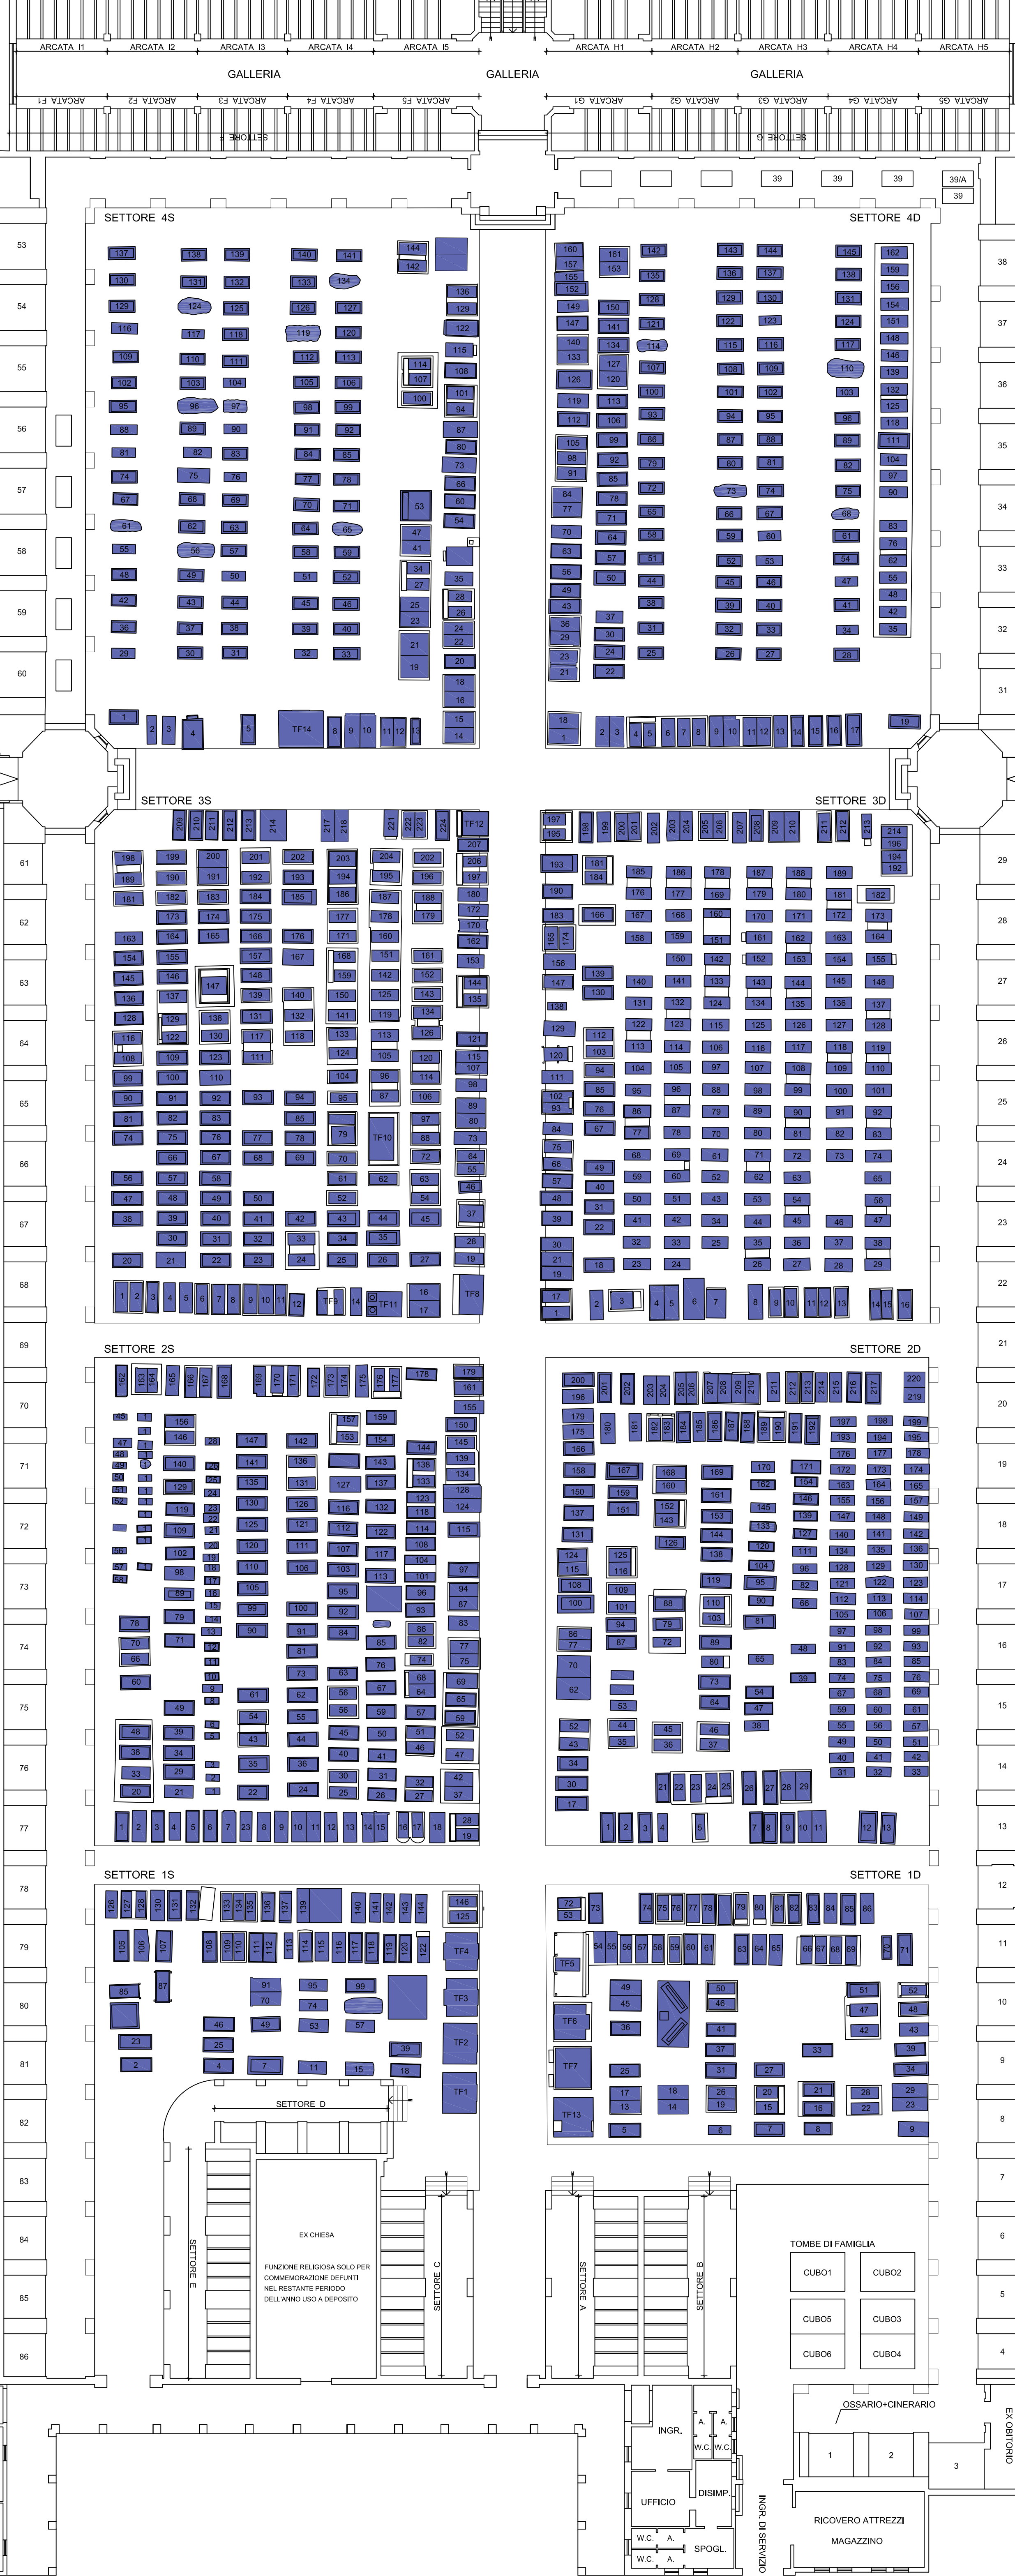
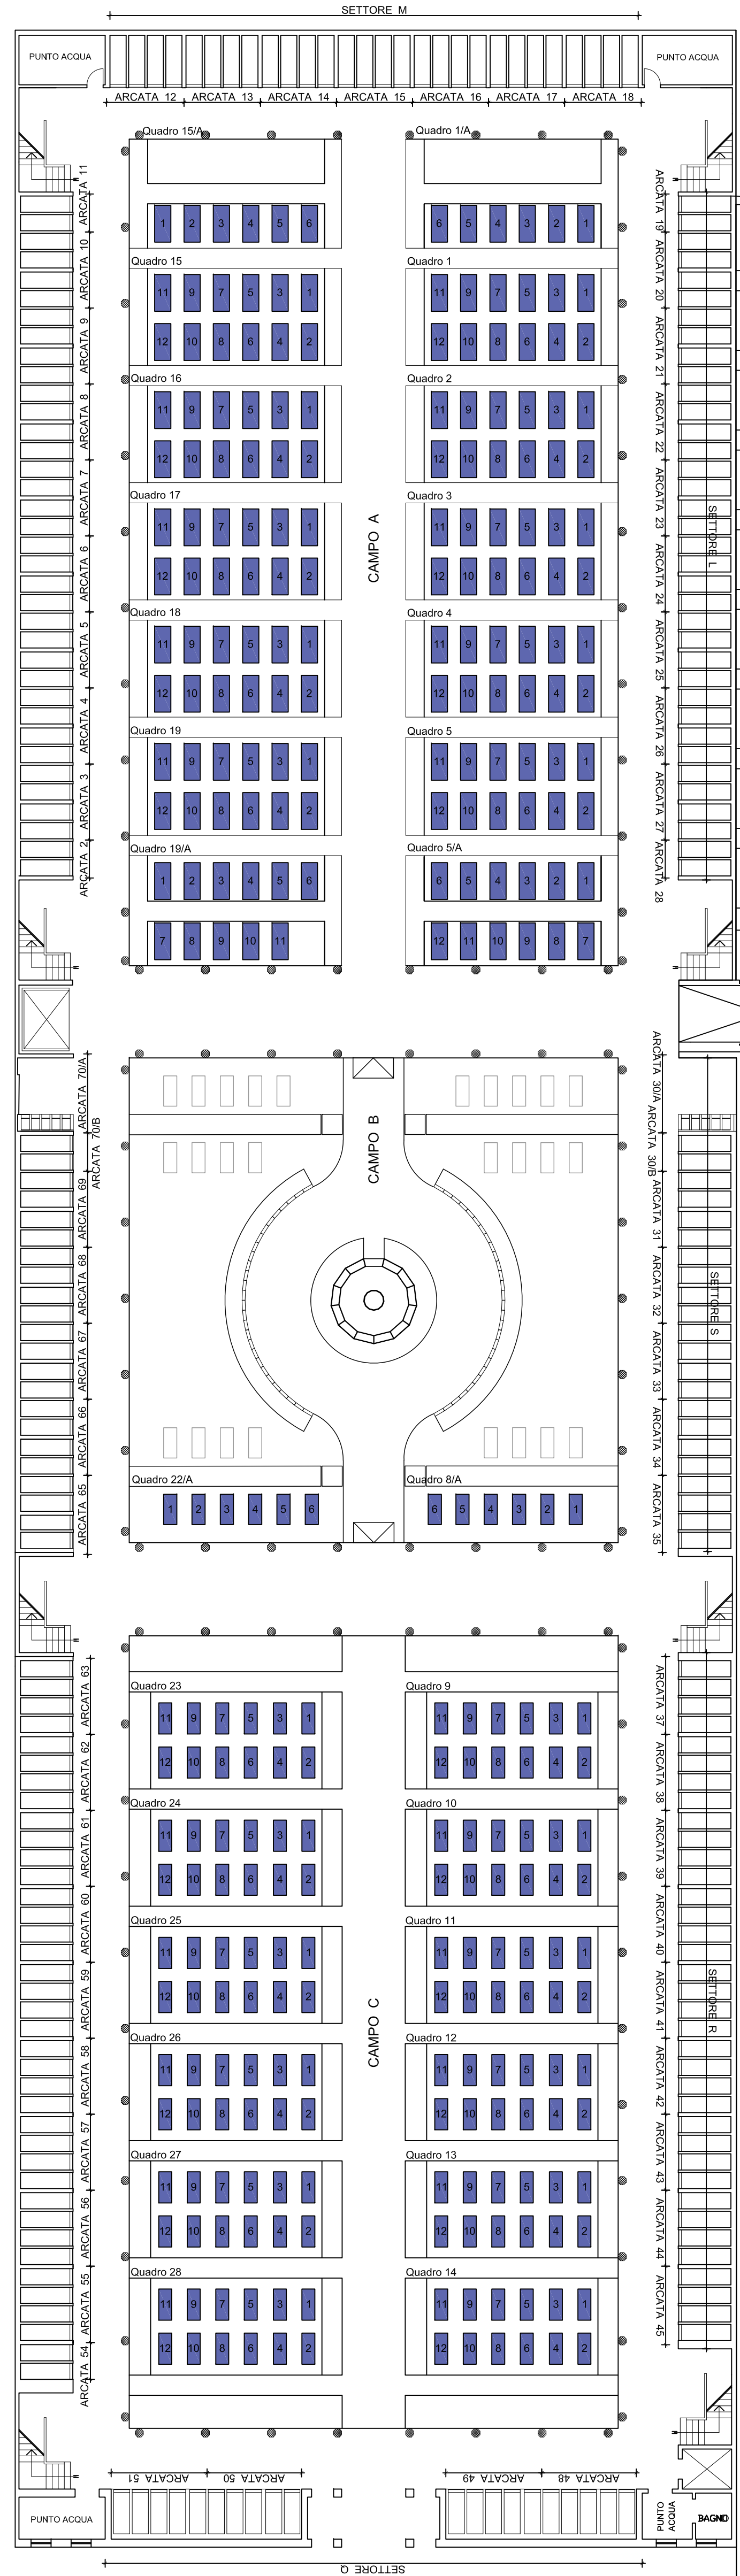


PIANTA PIANO TERRA

PIANTA PIANO PRIMO

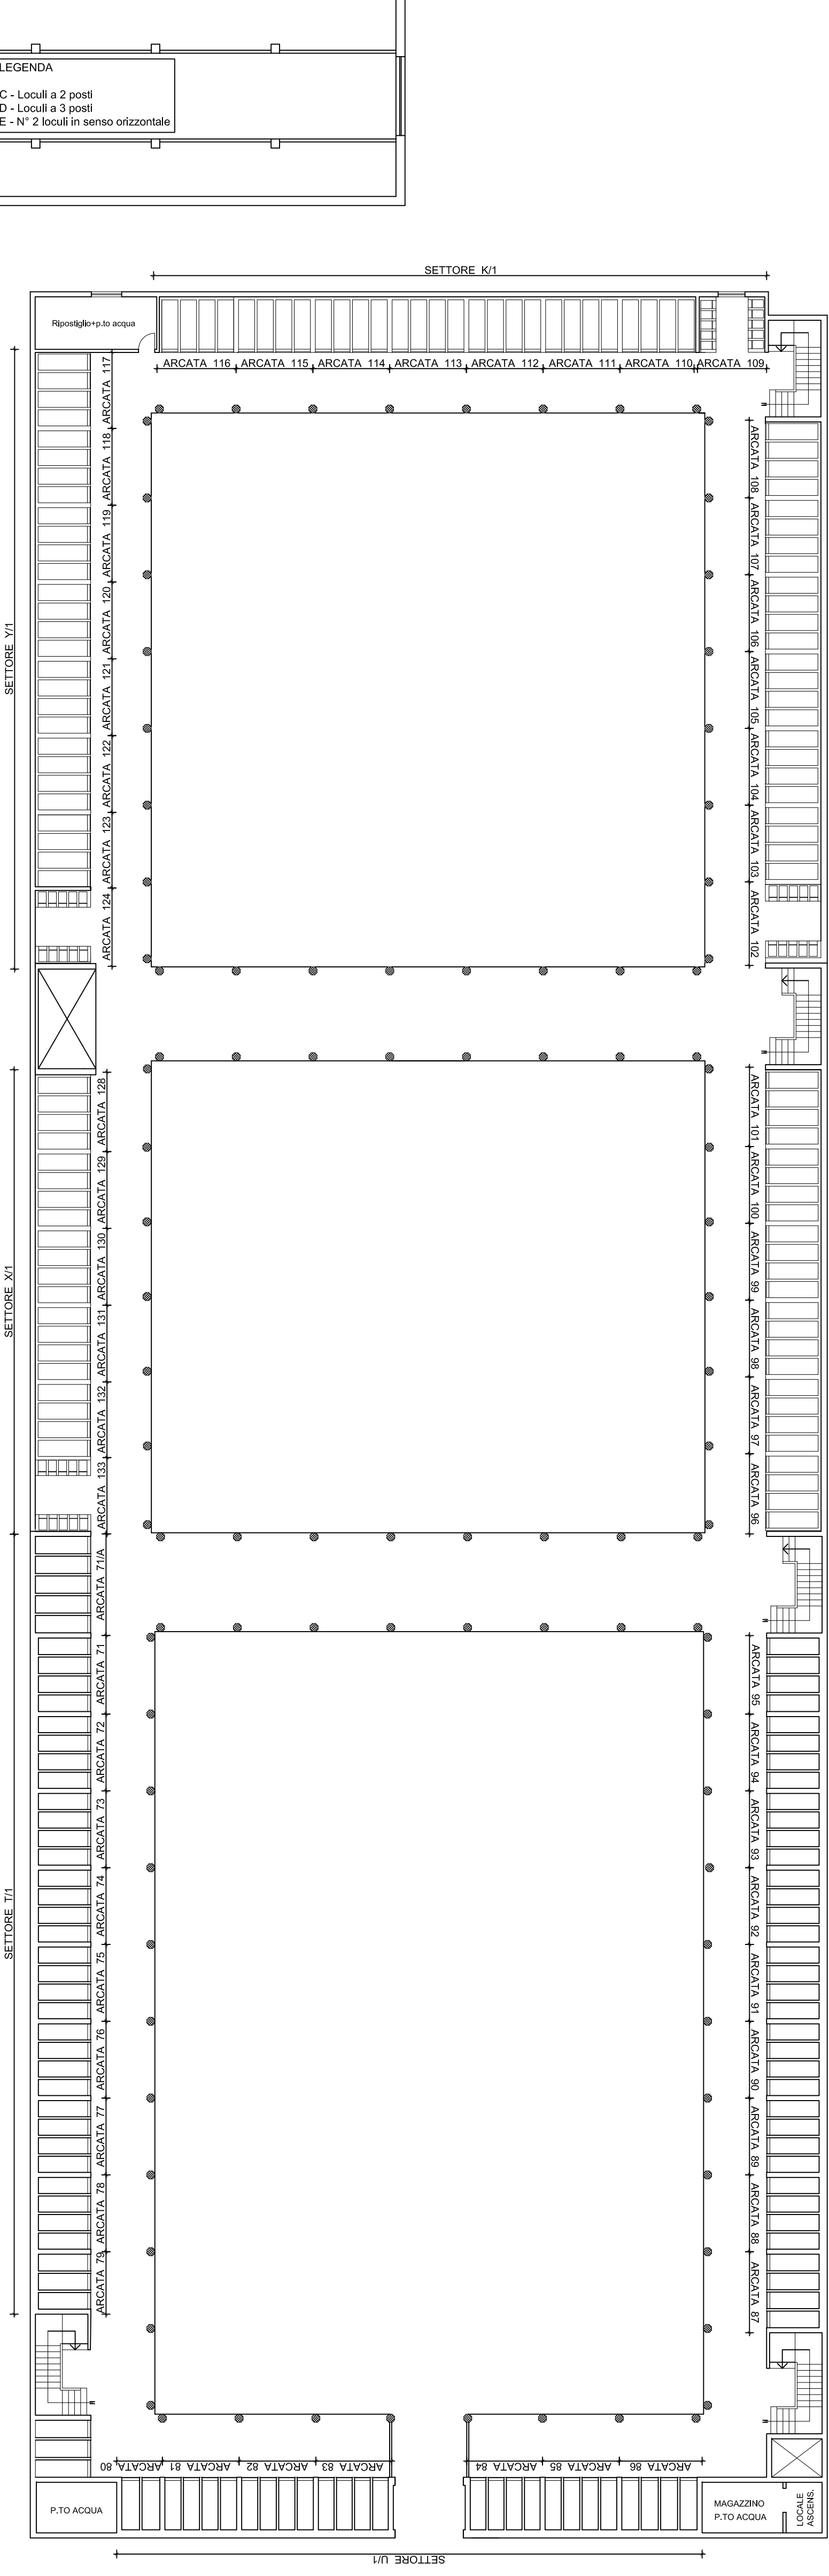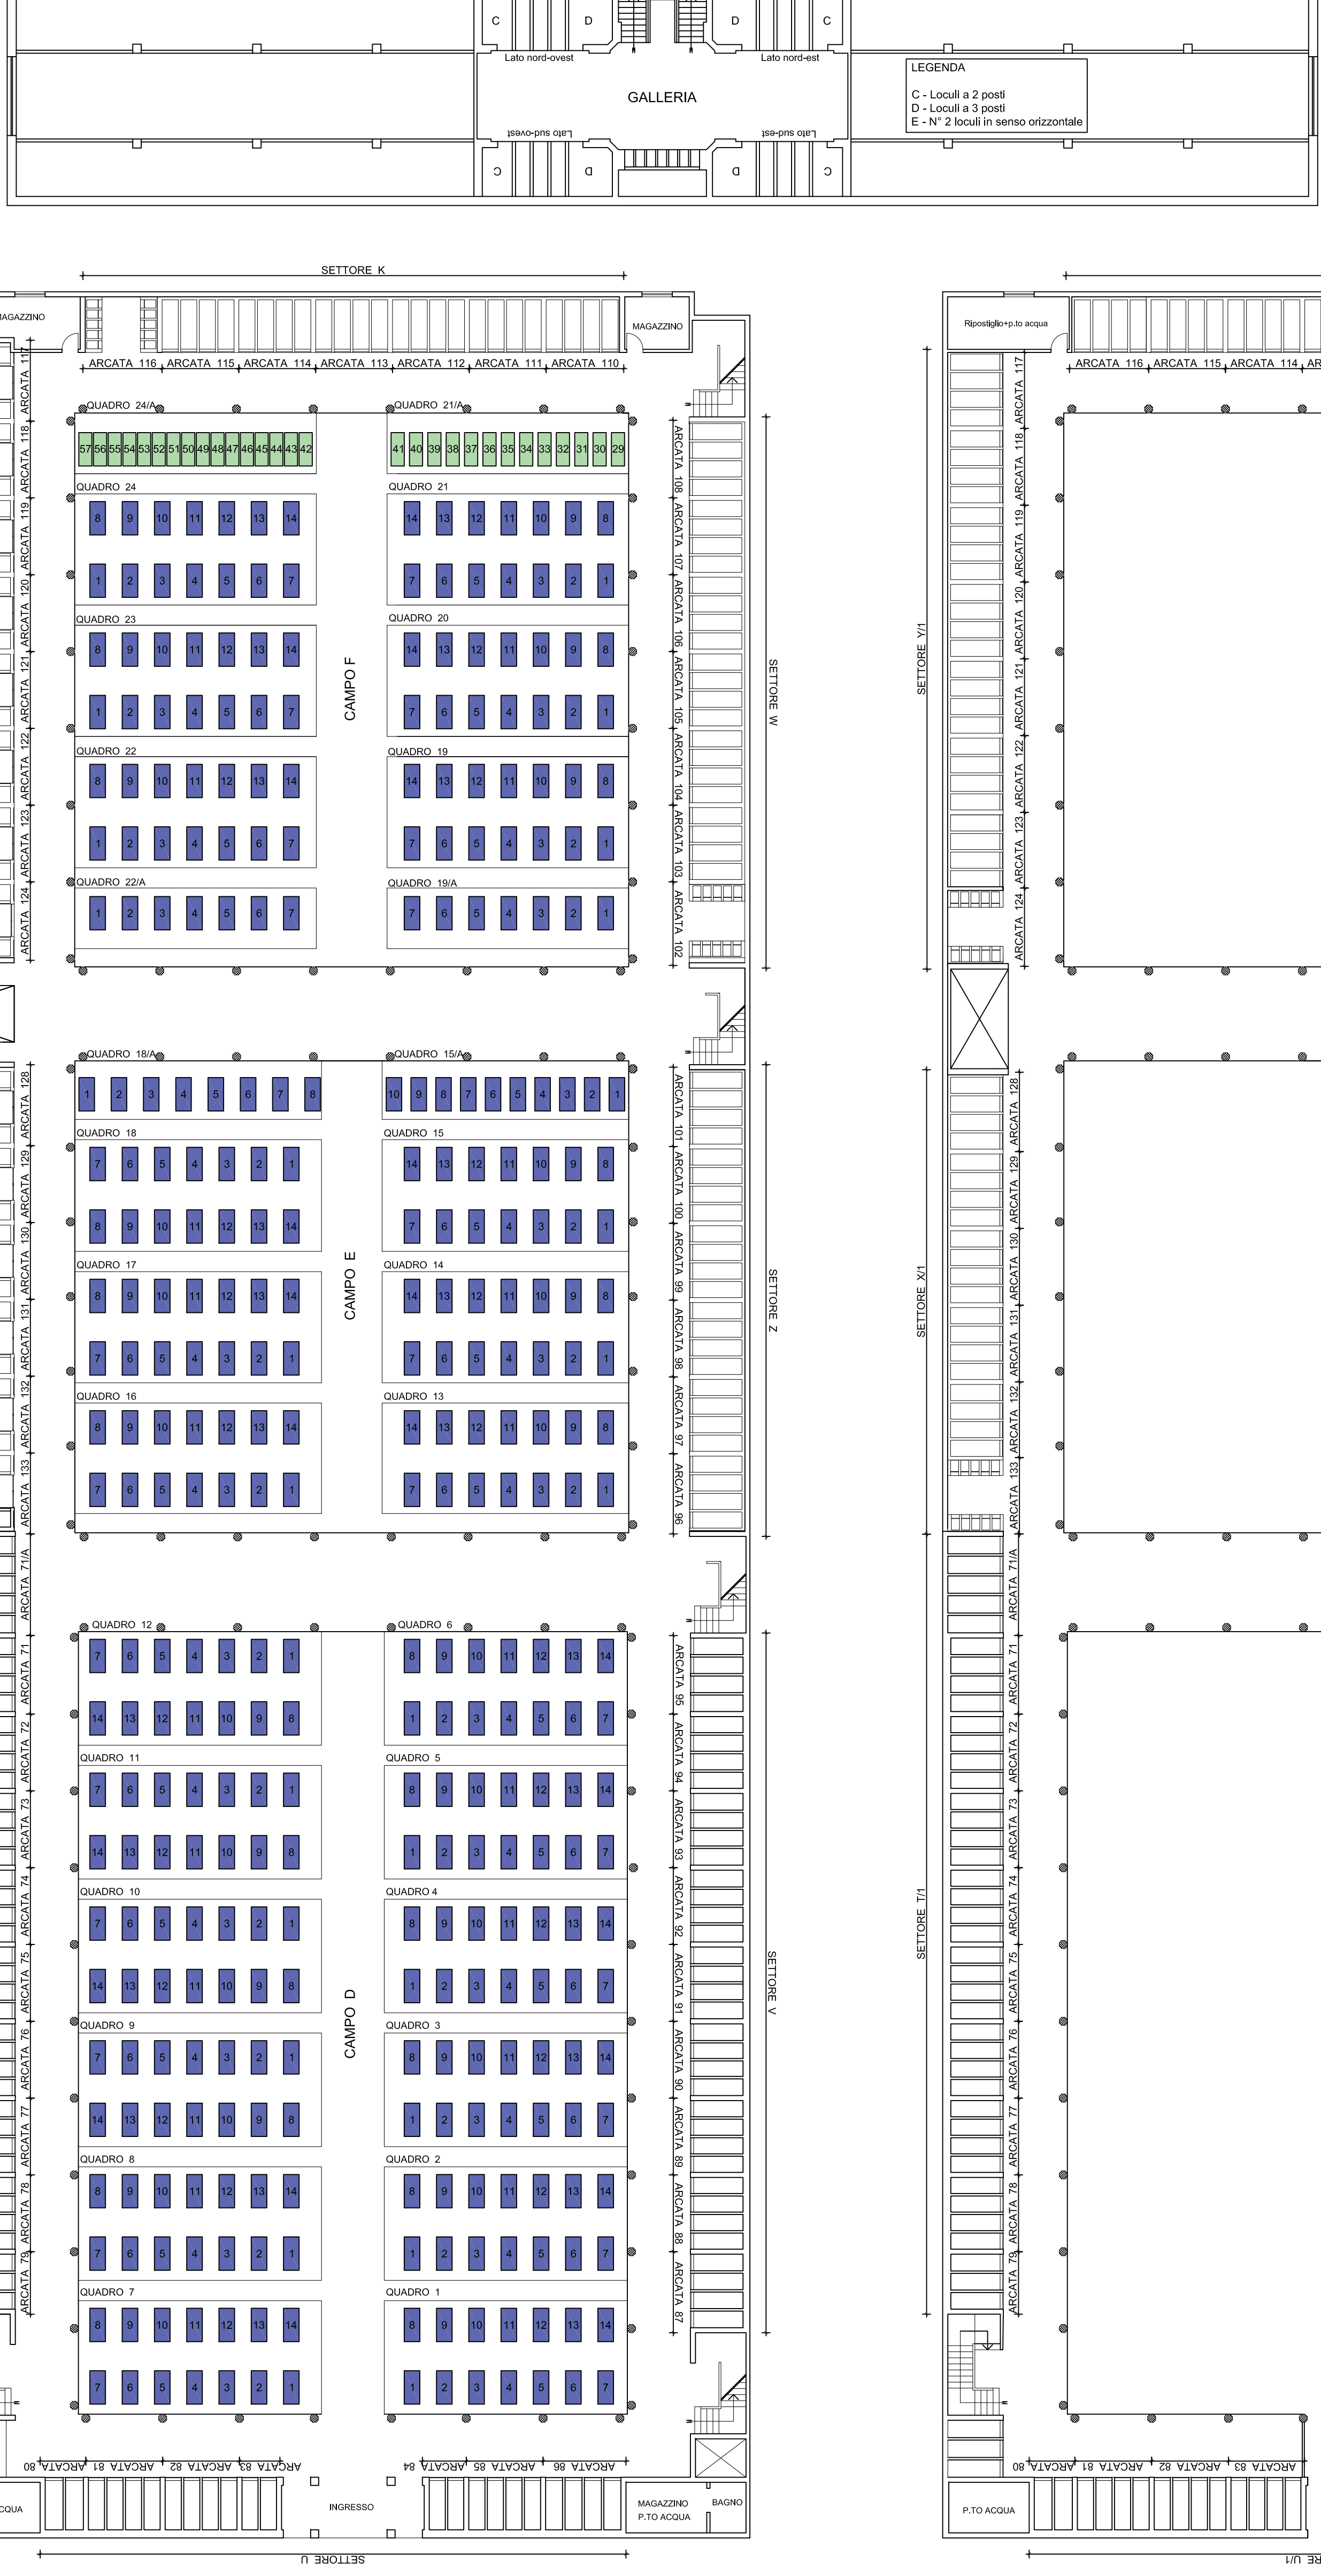

Comune di Guastalla (RE)

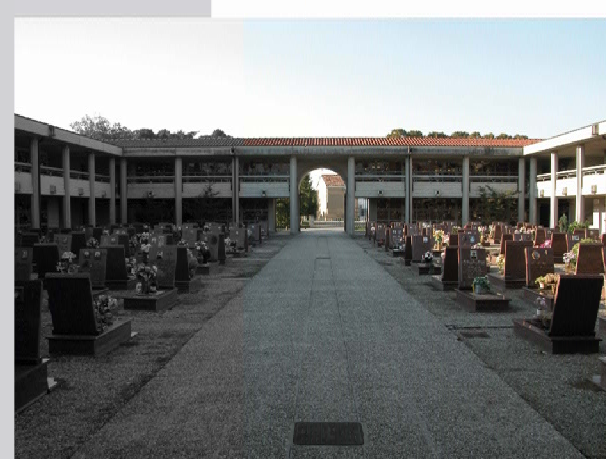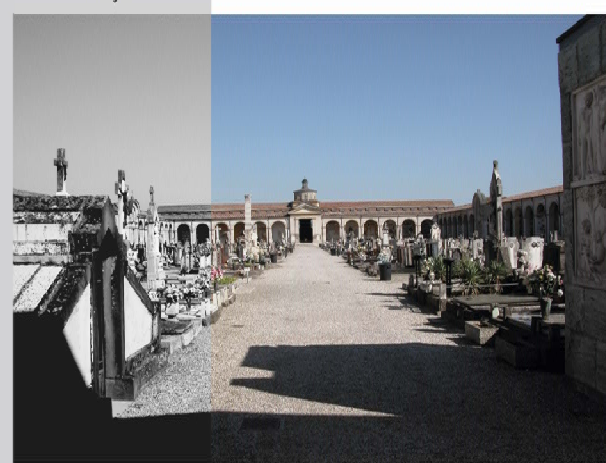

PIANO REGOLATORE CIMITERIALE

D.P.R. 10.09.1990, n. 285
L.R. 18.11.2003, n. 22
R.R. 9.11.2004, n. 6

CIMITERO URBANO

ADOZIONE Delibera C.C. n. 38 del 20.11.2018
PARERE A.R.P.A. Nota prot. n. del
PARERE A.S.L. Nota prot. n. 32979 del 16.03.2019
APPROVAZIONE Delibera C.C. n. 15 del 09.04.2019

RILIEVO STATO DI FATTO PIANTE

PROGETTISTI

Architetto Marco Mazza (capogruppo)
Architetto Primo Bionda
Architetto Giovanni Gaspa

DATA aprile 2019 VERS. 2.0 SCALA 1:200 TAX. C.1