

Architetto Giovanni Ghirardi
LanghiTec Studio

STRADA DEL MASDONE, 16
43037 LESIGNANO DE BAGNI
TEL. 0521/85.33.37 FAX 0521/85.33.37

Provincia di PARMA Comune di SALA BAGANZA Via AGUZZOLI

OGGETTO
Variante a P.U.A. DI INIZIATIVA PRIVATA
a carattere commerciale e produttivo del comparto
denominato "Aguzzoli", classificato dal P.R.G. <Zona
produttiva urbana integrata di nuovo impianto "PROD 9">

SCALA
1:1000




TAVOLA
Elaborati di Progetto
PLANIMETRIA RETE ACQUA

COMMITTENTE
Spett.le Consorzio Sala Baganza


FILE
DATA
28/05/2021

TIMBRO

TAV
10

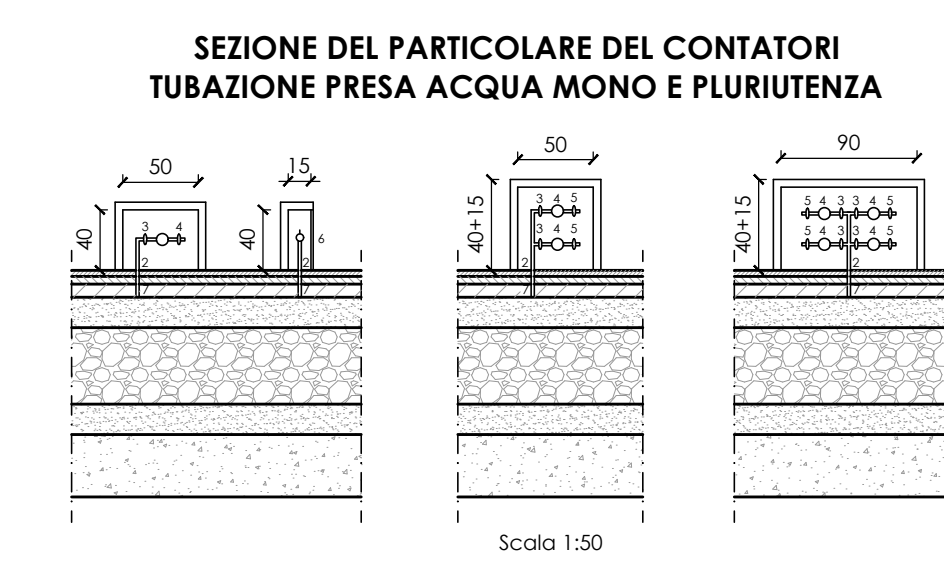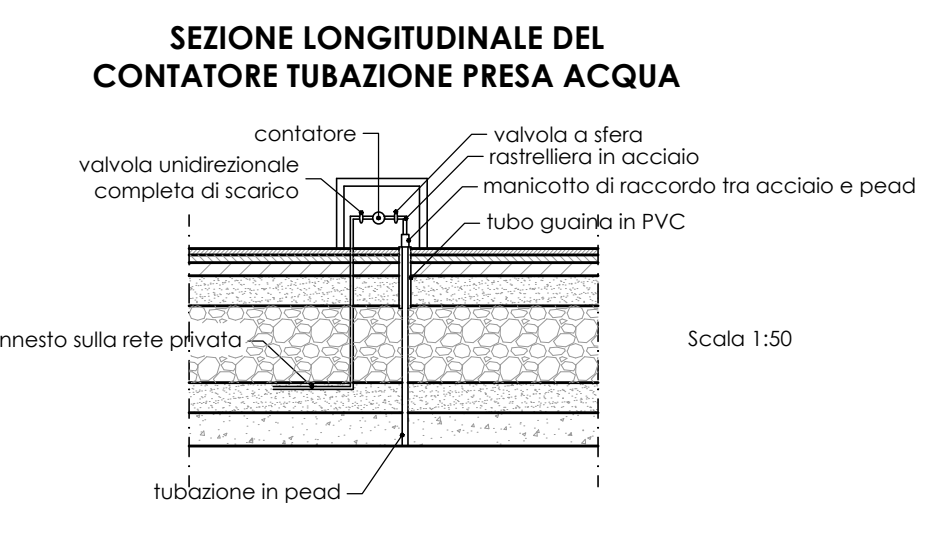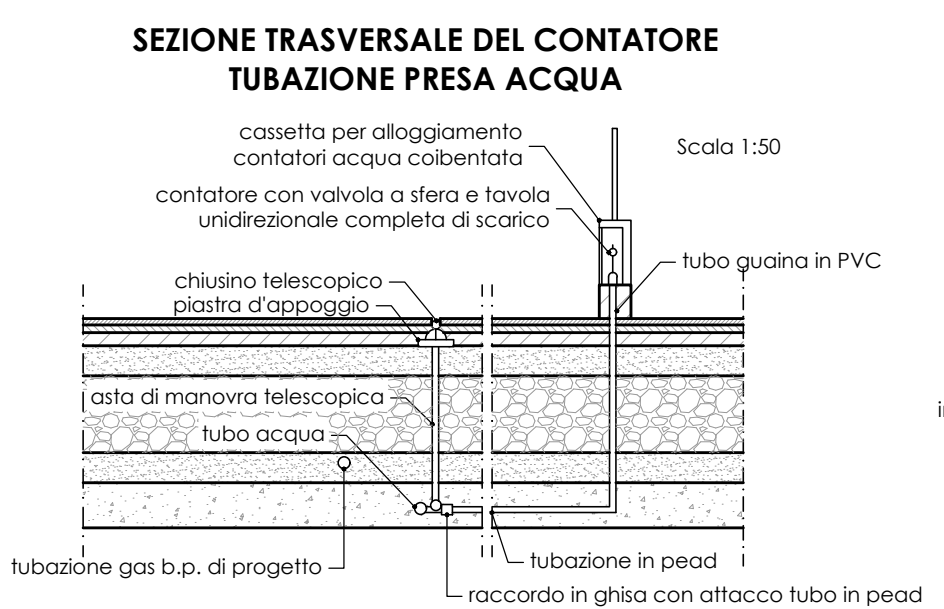

- note:
- la larghezza della nicchia aumentata di 20 cm nel caso in cui sia necessario installare un riduttore di pressione (a carico dell'utente) a valle del contatore.
 - oltre 3 contatori aumentare l'altezza della nicchia di 15 cm per ogni nuova coppia di contatori.
 - le cassette dovranno essere previste di pareti e sportello adeguatamente coibentati.

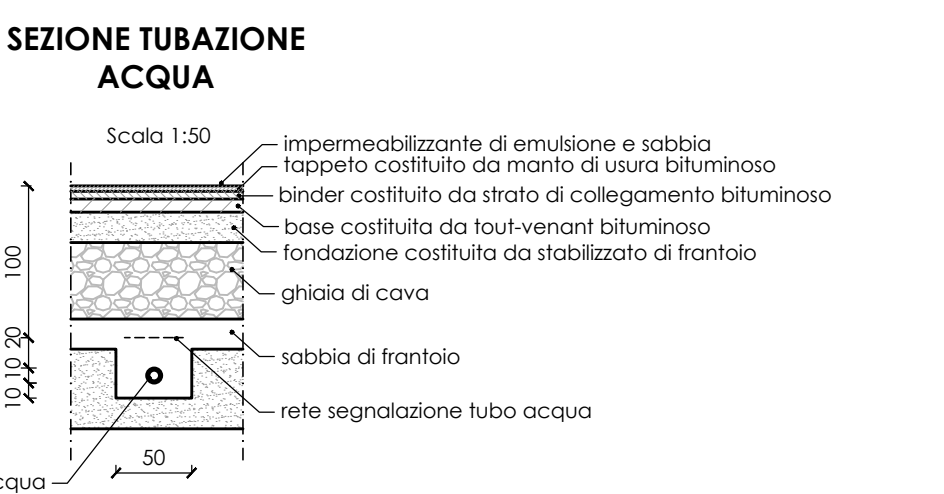

LEGENDA

- TUBAZIONE RETE ACQUA POTABILE ESISTENTE
- TUBAZIONE RETE ACQUA POTABILE (tubo in PEAD, De 160 - PN 16)
- TUBAZIONE RETE ACQUA ANTINCENDIO (tubo in PEAD, De 160 - PN 16)
- TUBAZIONE PRESA ACQUA ANTINCENDIO (tubo in PEAD, De 125 - PN 16)
- TUBAZIONE ACQUA POTABILE (tubo in PEAD, De 110 - PN 16)
- IDRANTE SOPRASSUOLO DN 80 A ROTTURA PRESTABILITA CON CAPPUCCIO SUPERIORE DI PROTEZIONE E SARACINESCA
- RUBINETTO VERDE PUBBLICO (tubo in PEAD, De 50 - PN 16)
- SARACINESCA ACQUA POTABILE
- SARACINESCA ACQUA ANTINCENDIO
- SARACINESCA PRESA ACQUA POTABILE
- SARACINESCA ACQUA ANTINCENDIO