

massimo fanfoni  
g e o m e t r a

albo 1837 - Parma  
via Spezia 71 Collecchio - Parma  
massimo.fanfoni@geopac.it  
info@fanfoni.com  
telefono 0521 802574 - 335 296495  
cod. fisc.: FNPM5M 62R19 G337Z  
partita iva : 00923730345

OGGETTO:

progetto  
pianta piano terra

Firma



archivio : 931

data:  
SETTEMBRE 2021


scala:  
1 : 100

tavola:

2.1

PROGETTO : DEMOLIZIONE E RICOSTRUZIONE CON CAMBIO DI DESTINAZIONE D'USO DA RIMESSA AD ABITAZIONE  
IN COLLECCHIO STRADA SAN MARTINO 26

COMMITTENTE : VIAPPIANI ANDREA

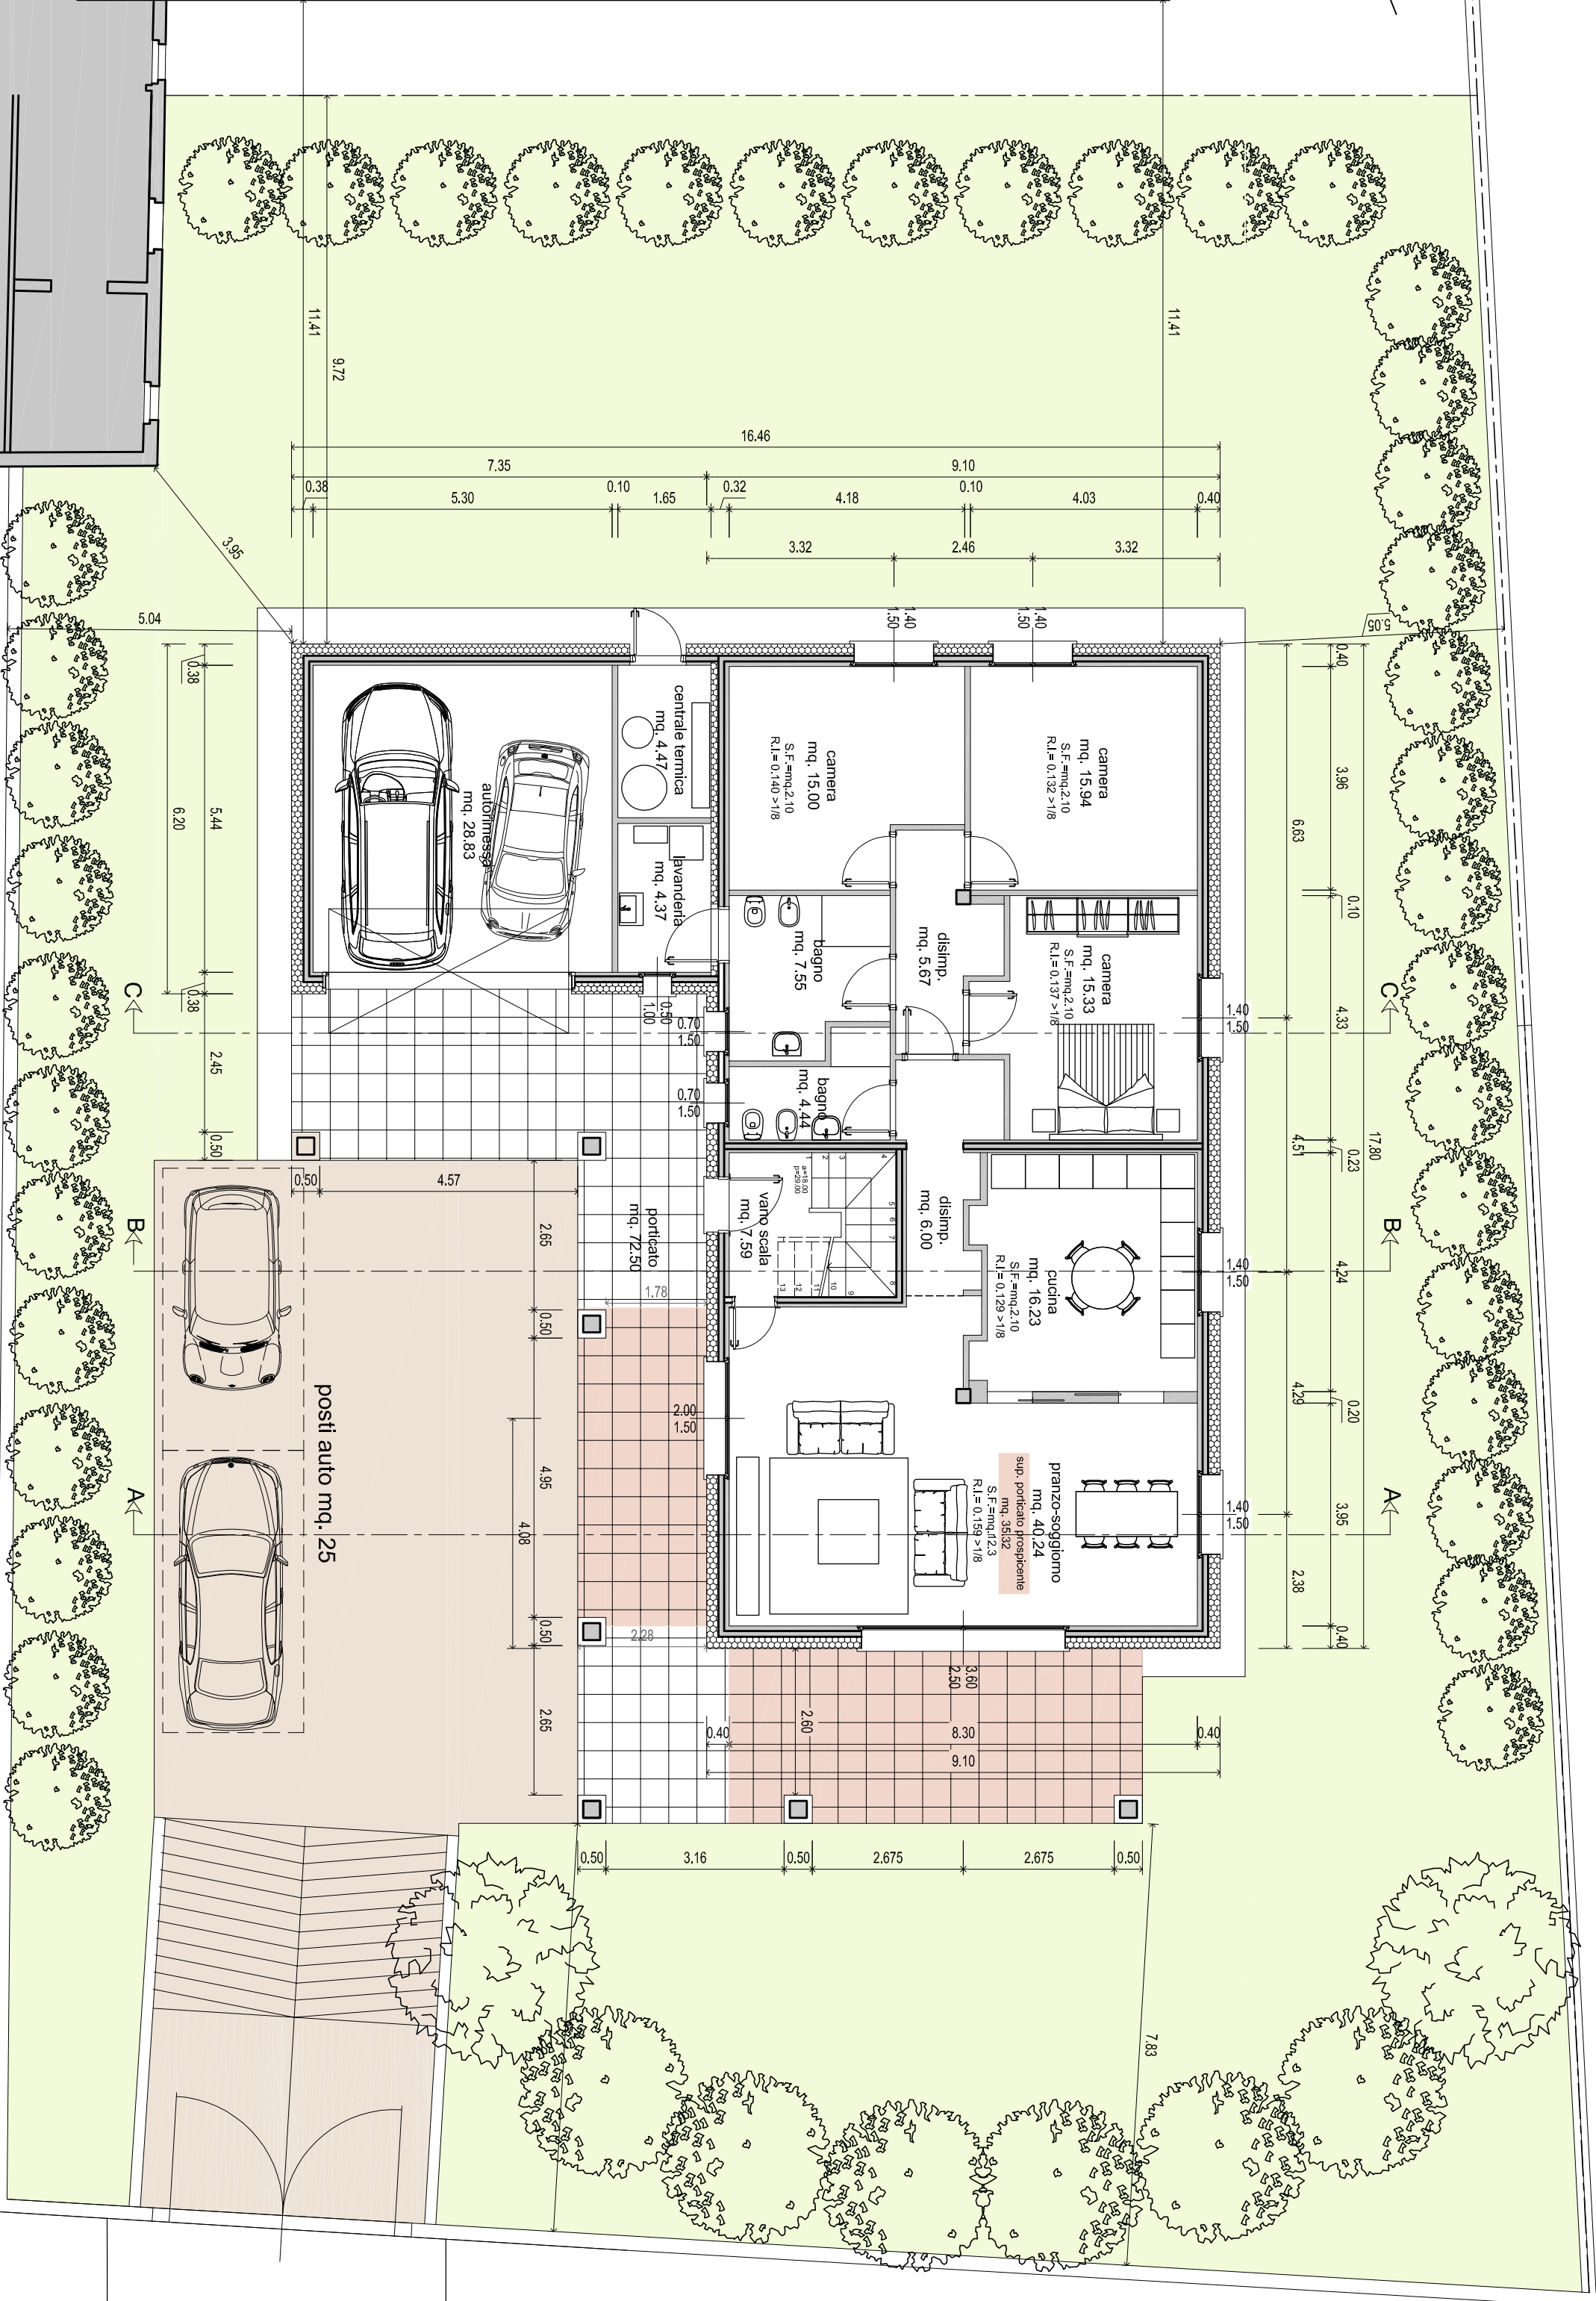

via De Amicis

