

massimo fanfoni
g e o m e t r a

albo 1837 - Parma
via Spezia 71 Collecchio - Parma
massimo.fanfoni@geoprac.it
info@fanfoni.com
telefono 0521 802574 - 335 296495
cod. fisc.: FNPM5W 62R19 G337Z
partita iva : 00923730345

OGGETTO:

progetto
pianta piano primo

Firma



archivio : 931

data:
SETTEMBRE 2021


scala:
1 : 100

tavola:

2.2

PROGETTO : DEMOLIZIONE E RICOSTRUZIONE CON CAMBIO DI DESTINAZIONE D'USO DA RIMESSA AD ABITAZIONE
IN COLLECCHIO STRADA SAN MARTINO 26

COMMITTENTE : VIAPPIANI ANDREA

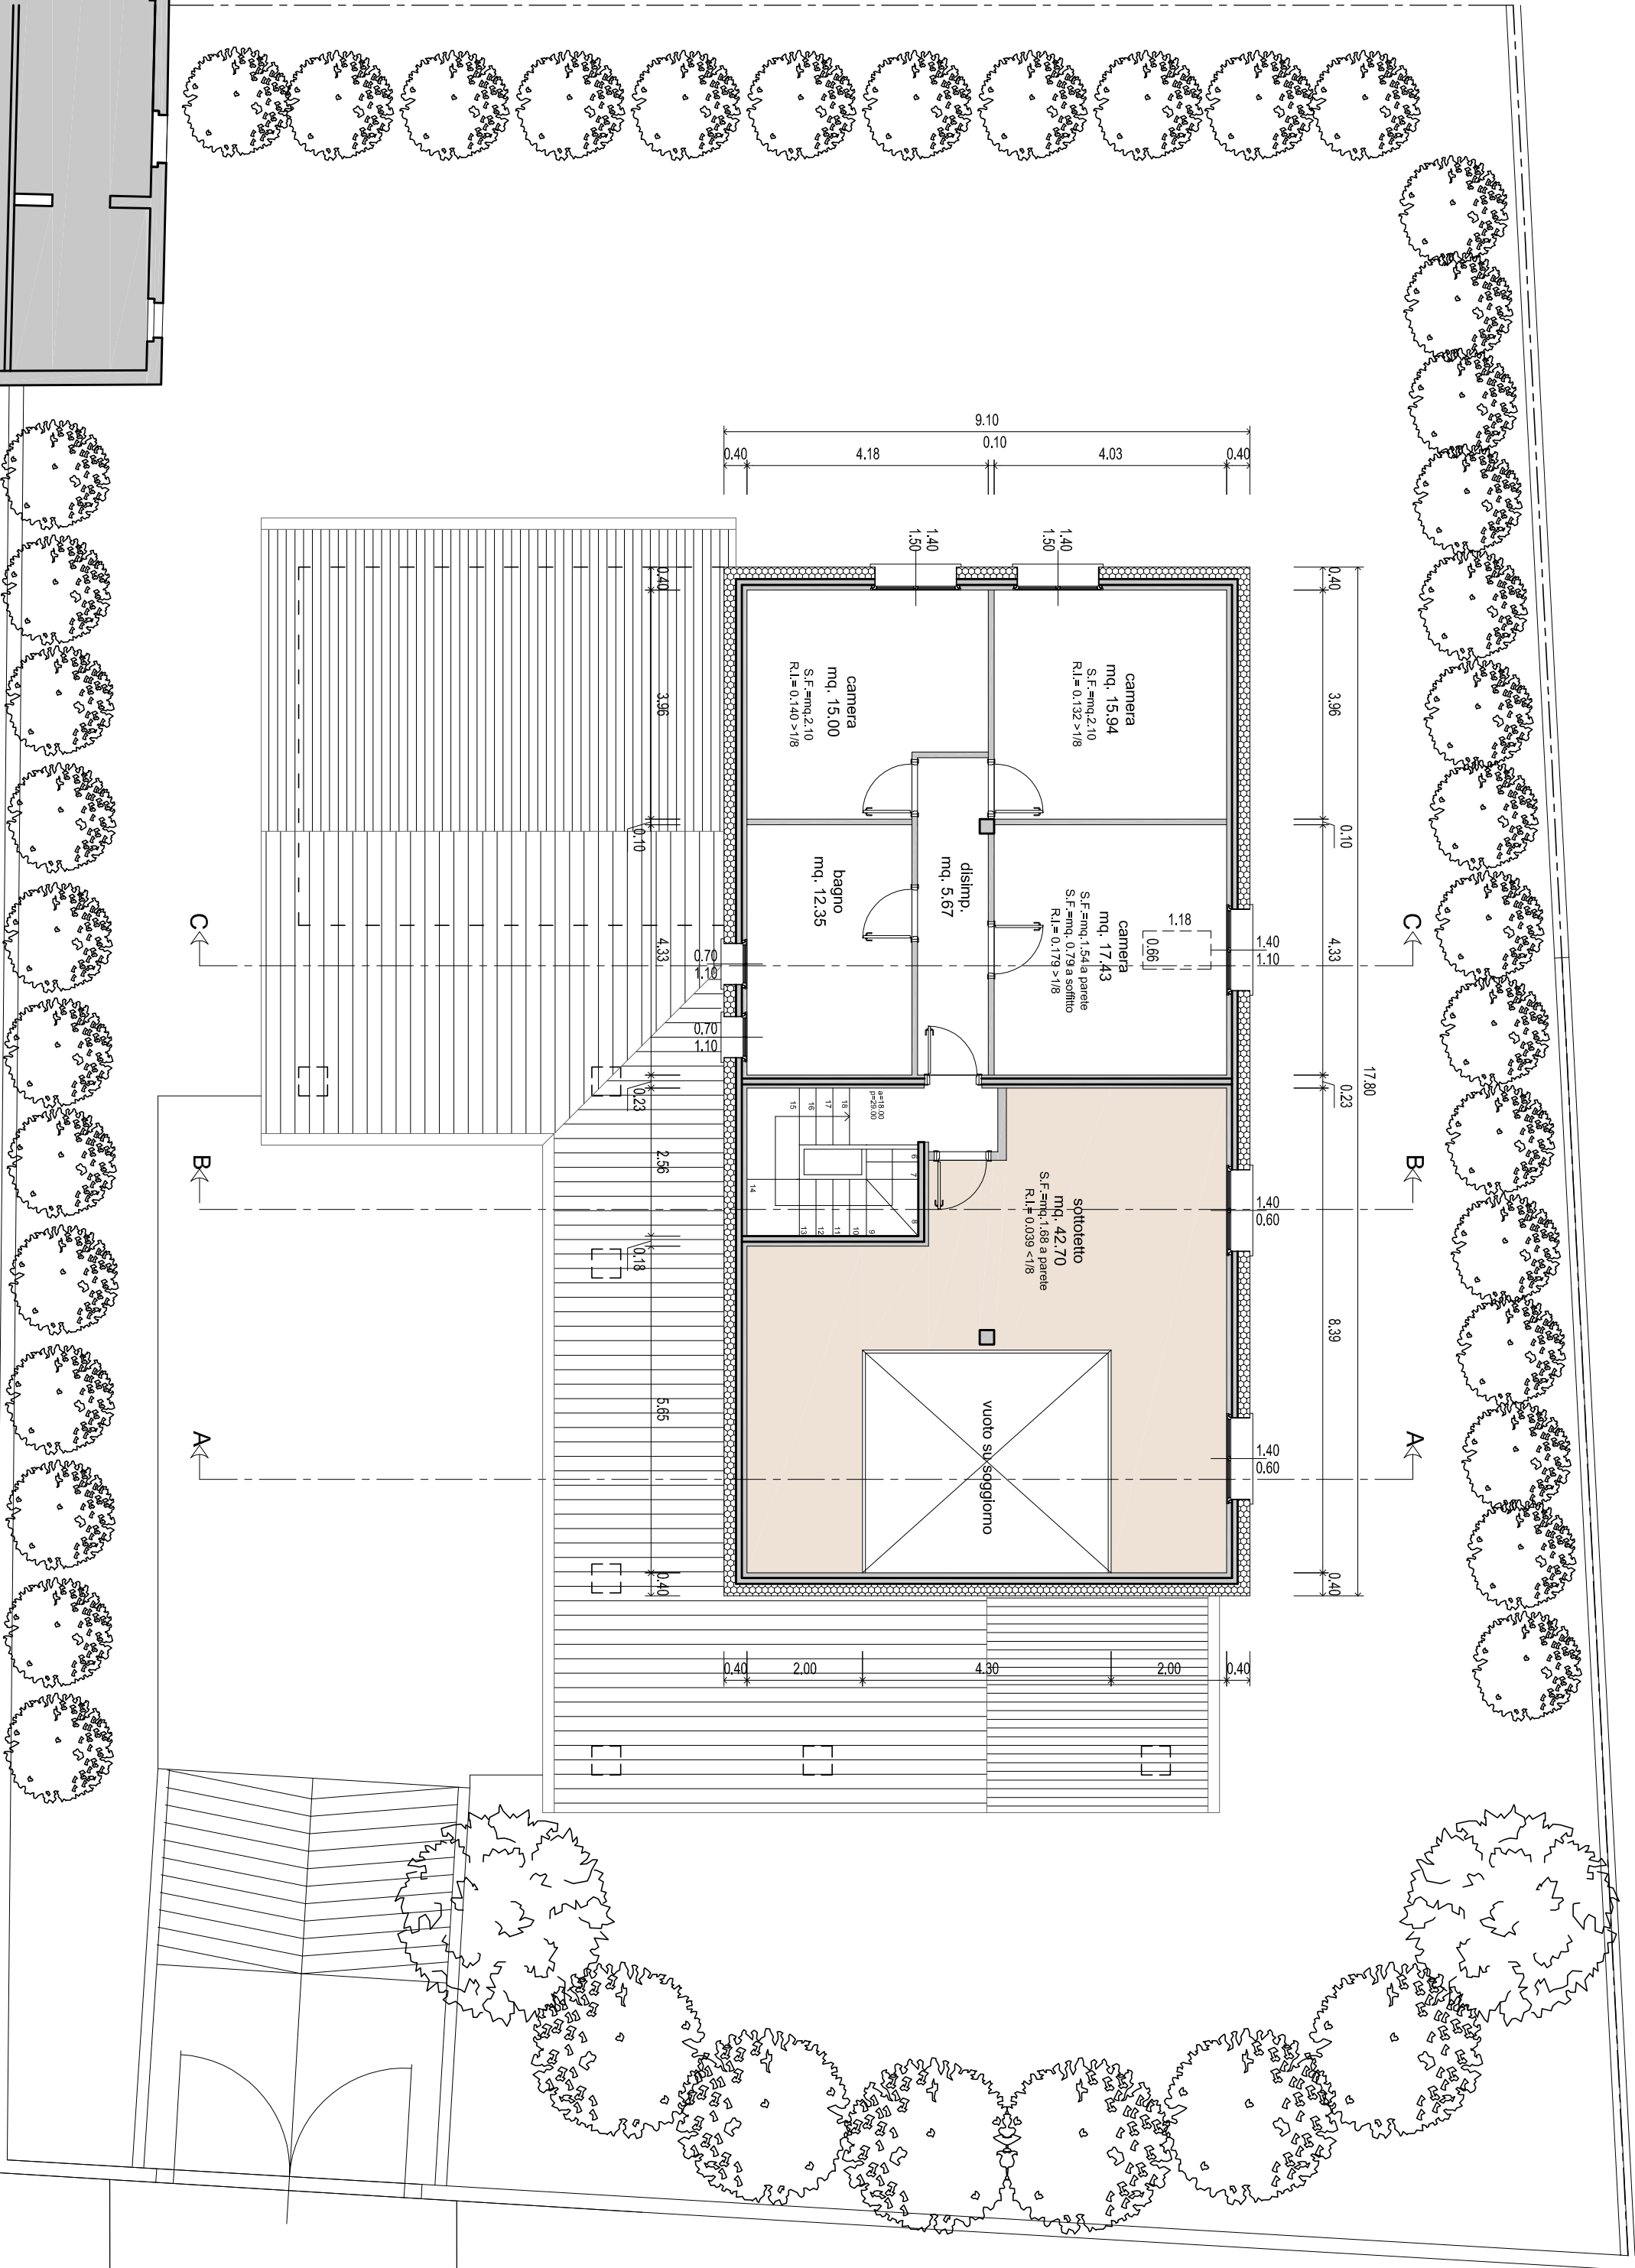

via De Amicis

