



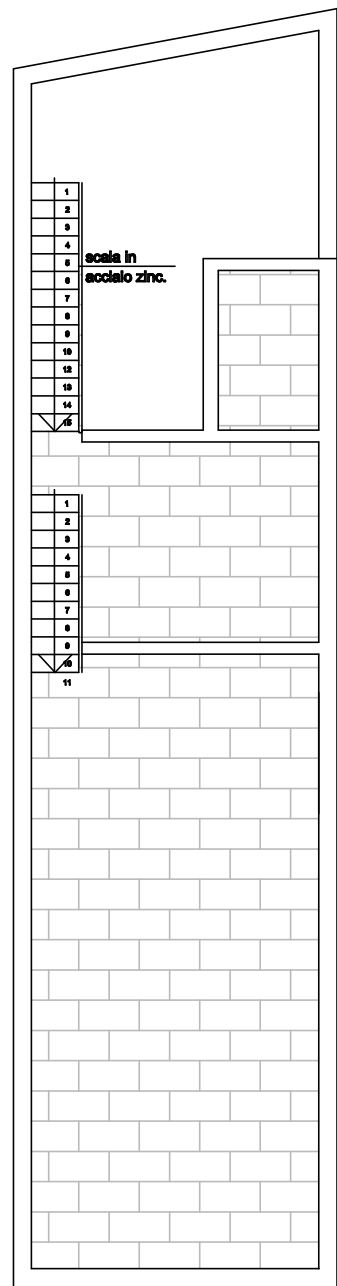


PIANTA COPERTURA

SCALA 1/100

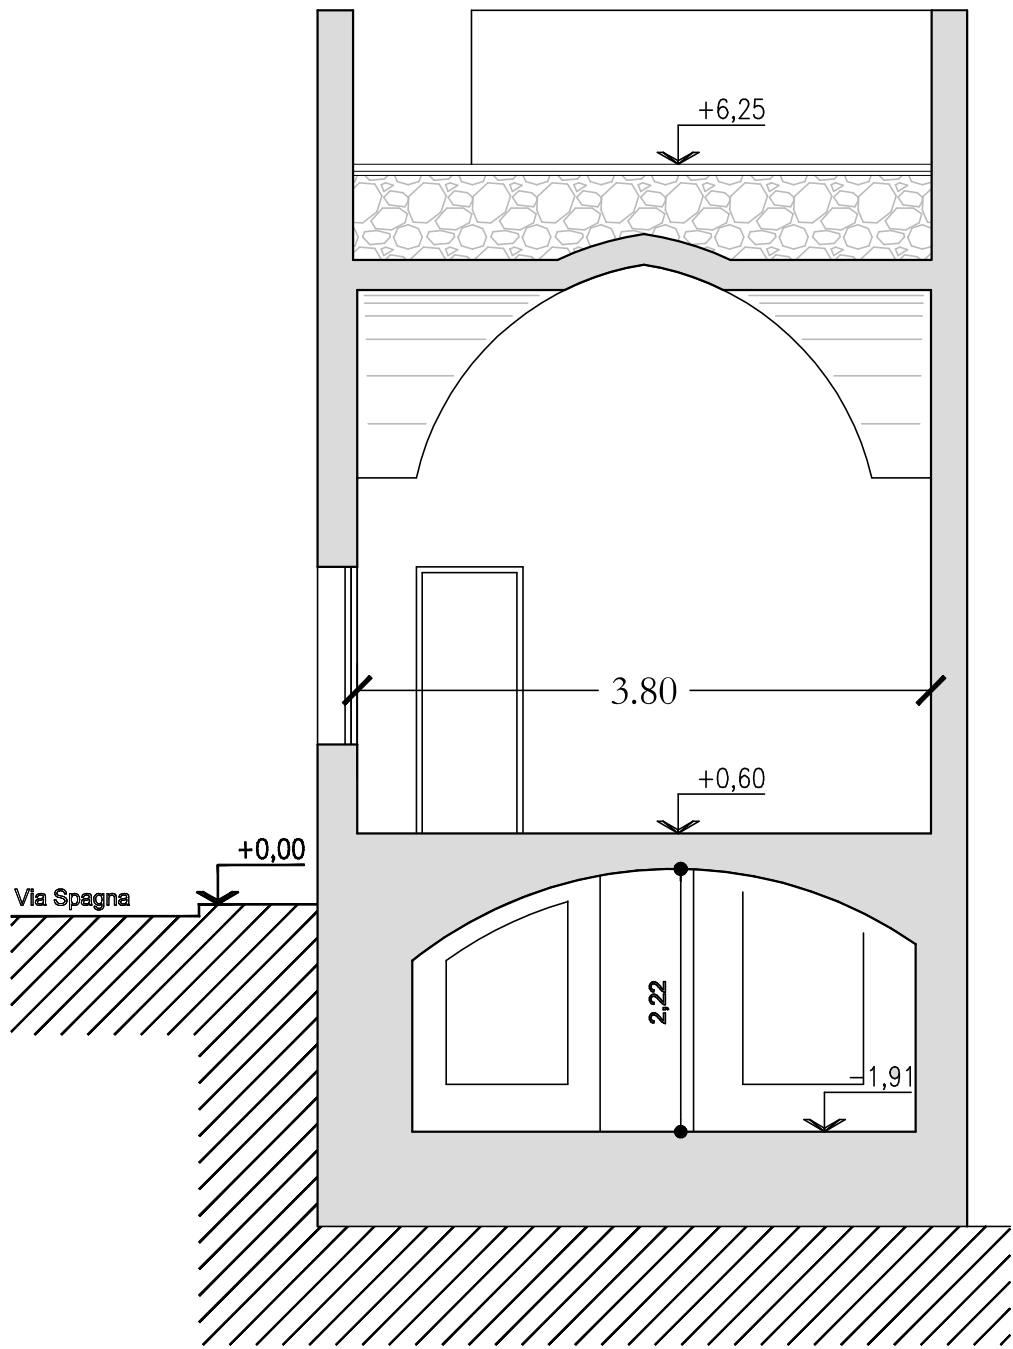

SEZIONE A- A

SCALA 1/50

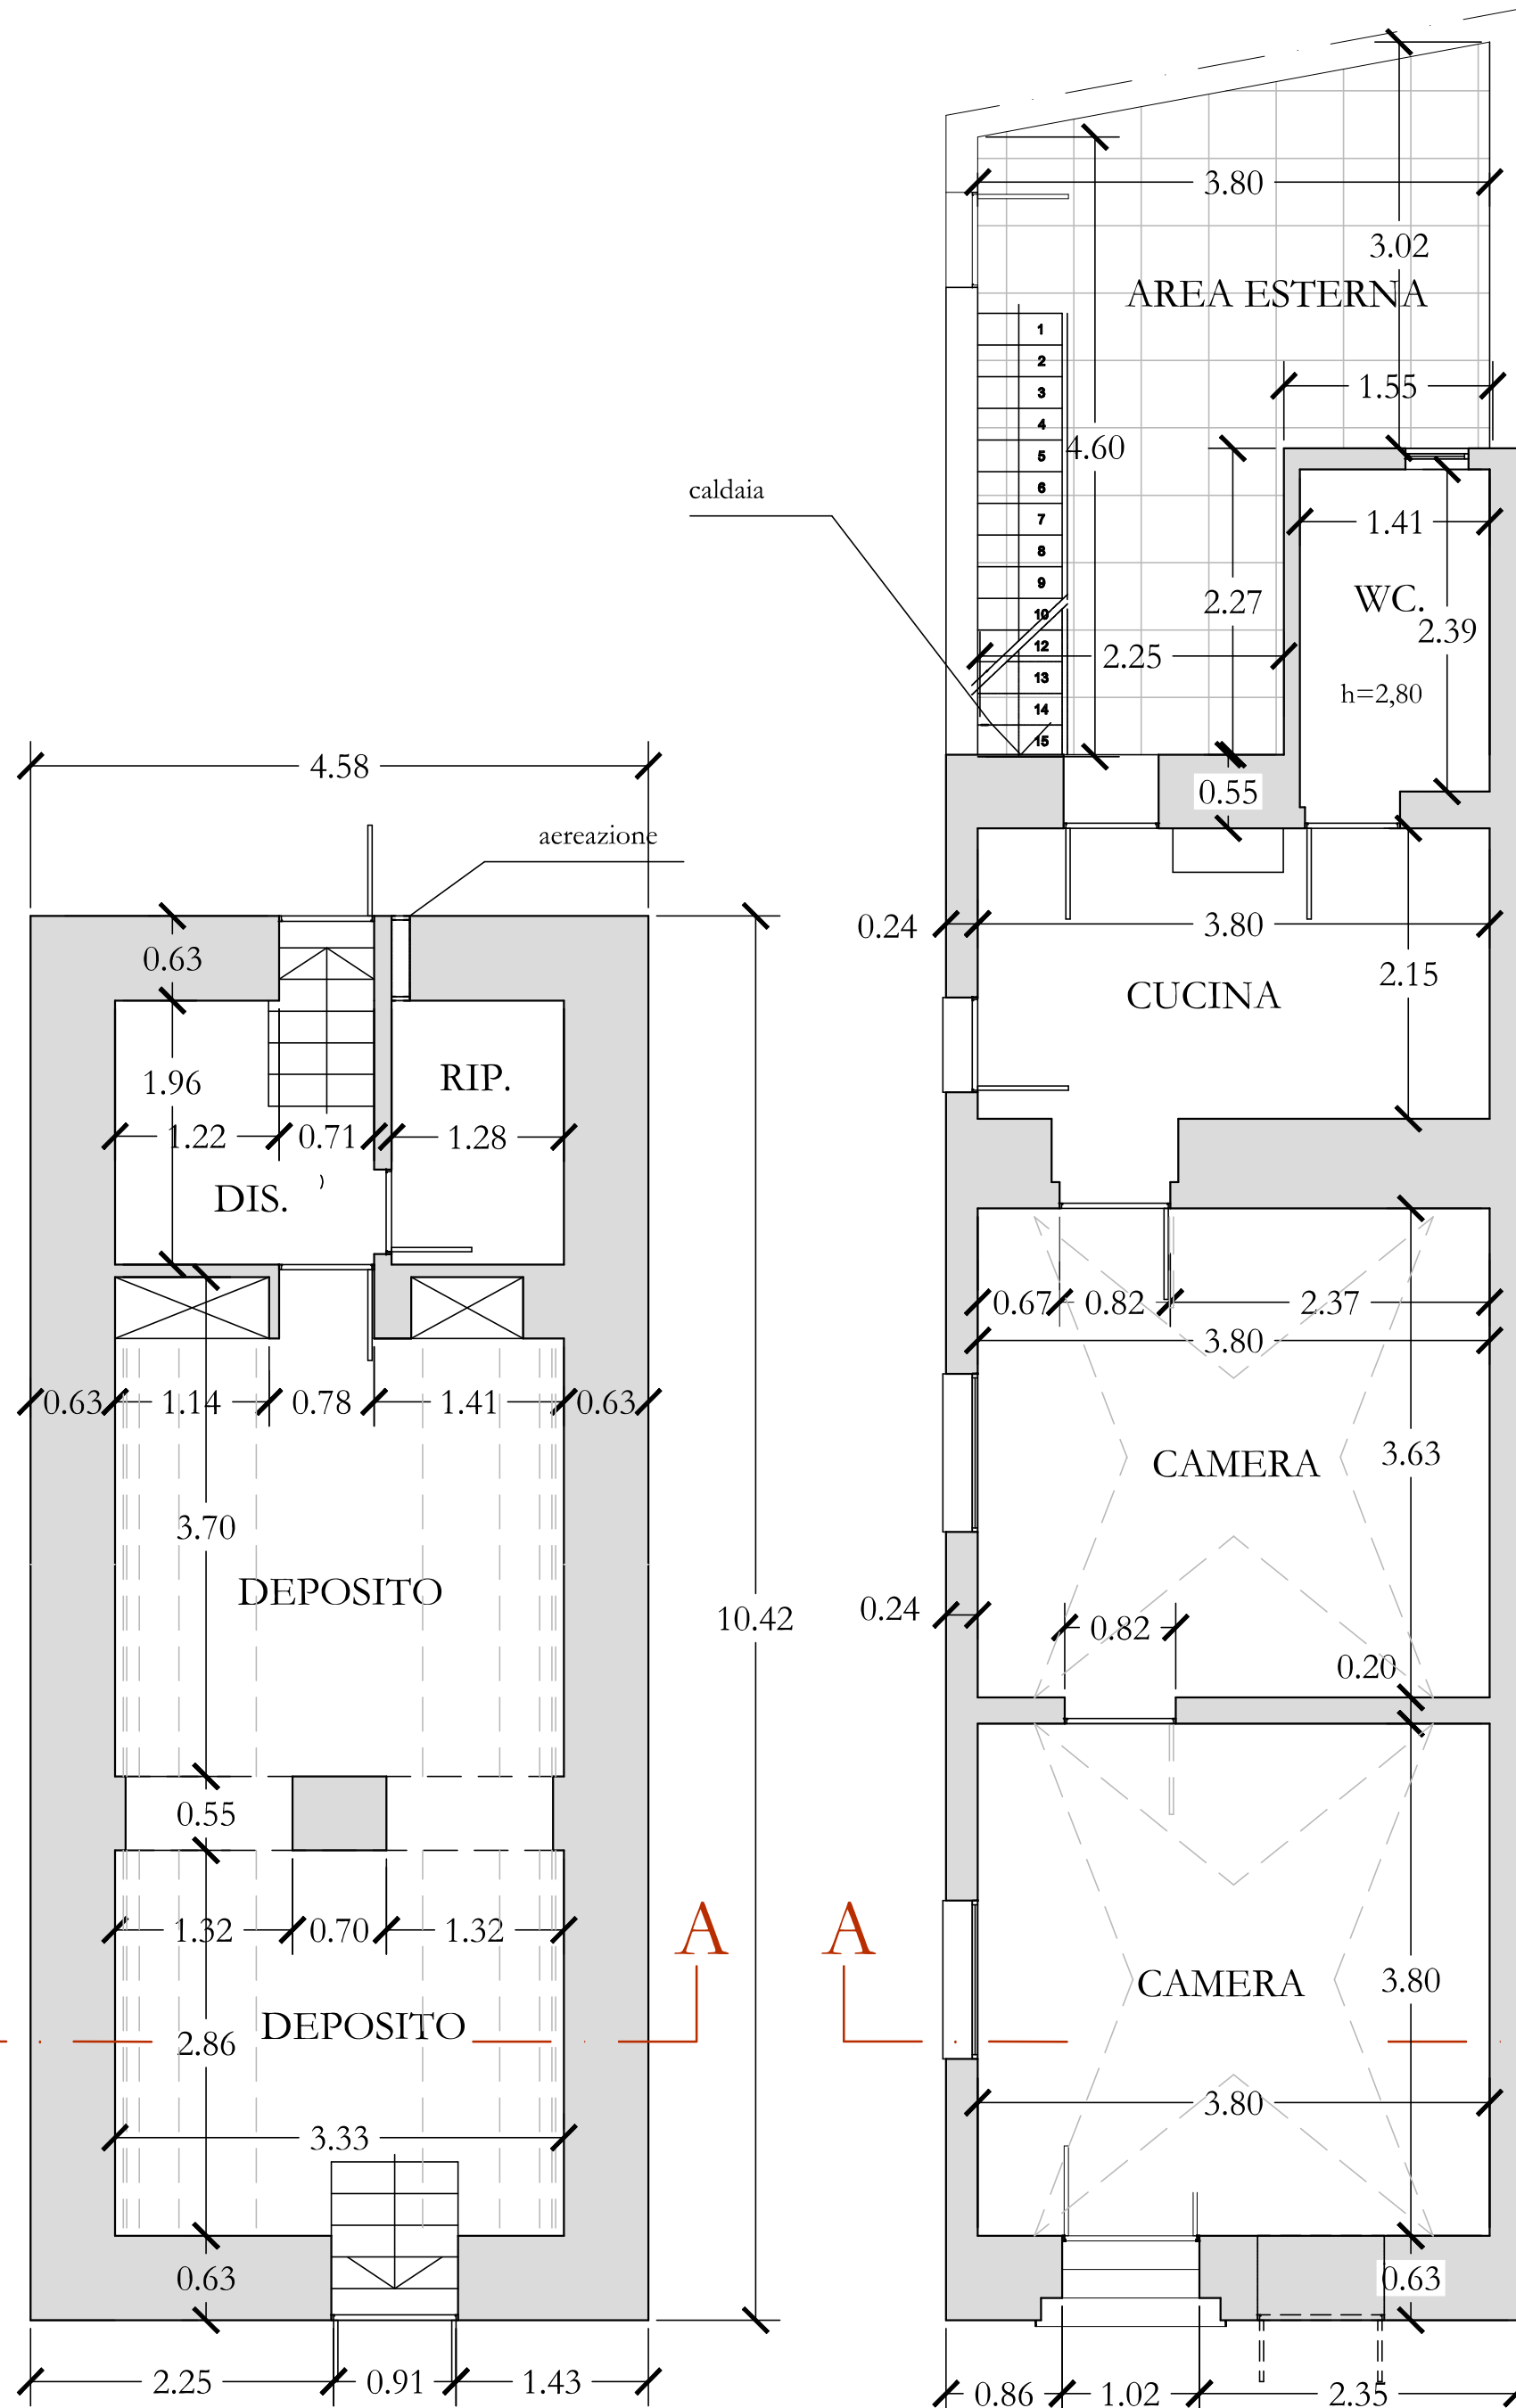

PIANTA PIANO INTERRATO

SCALA 1/50

PIANTE PIANO TERRA

SCALA 1/50

VERIFICHE RAPPORTI AEROILLUMINANTI

PIANO TERRA			
N°	LOCALE	SUPERFICIE	SUP. FINESTRATA
1	CAMERA	23,52 m2	5,65 m2 >
2	CAMERA	22,46 m2	3,76 m2 >
3	CUCINA	13,34 m2	4,51 m2 >
4	BAGNO	4,86 m2	0,96 m2 >



COMUNE DI TAURISANO

PROVINCIA DI LECCE

PROGETTO ESECUTIVO

RECUPERO FUNZIONALE DI UN IMMOBILE
ESISTENTE IN VIA MONTE S. GABRIELE DA
DESTINARE A PROGETTI PILOTA RIVOLTI A
SOGGETTI VULNERABILI

Programma Regionale (PR) Puglia FESR-FSE 2021-2027. Priorità 8
“Welfare e Salute” - Azione 8.2 Interventi finalizzati a promuovere
la qualità dell’abitare e l’accesso ai servizi. Sub-Azione 8.2.2.

COMMITTENTE: Amministrazione Comunale di Taurisano via F. Lopez, n° 1 Taurisano (LE) -73056	TAV: E2	PLANIMETRIA E SEZIONE DELL'ESISTENTE	Scale: 1/100 e 1/50
PROGETTISTA: UT di Taurisano			Data: Luglio 2025
R.U.P.: Geom. Sergio Tarantino	TIMBRO E FIRMA		Cod. Prog.