


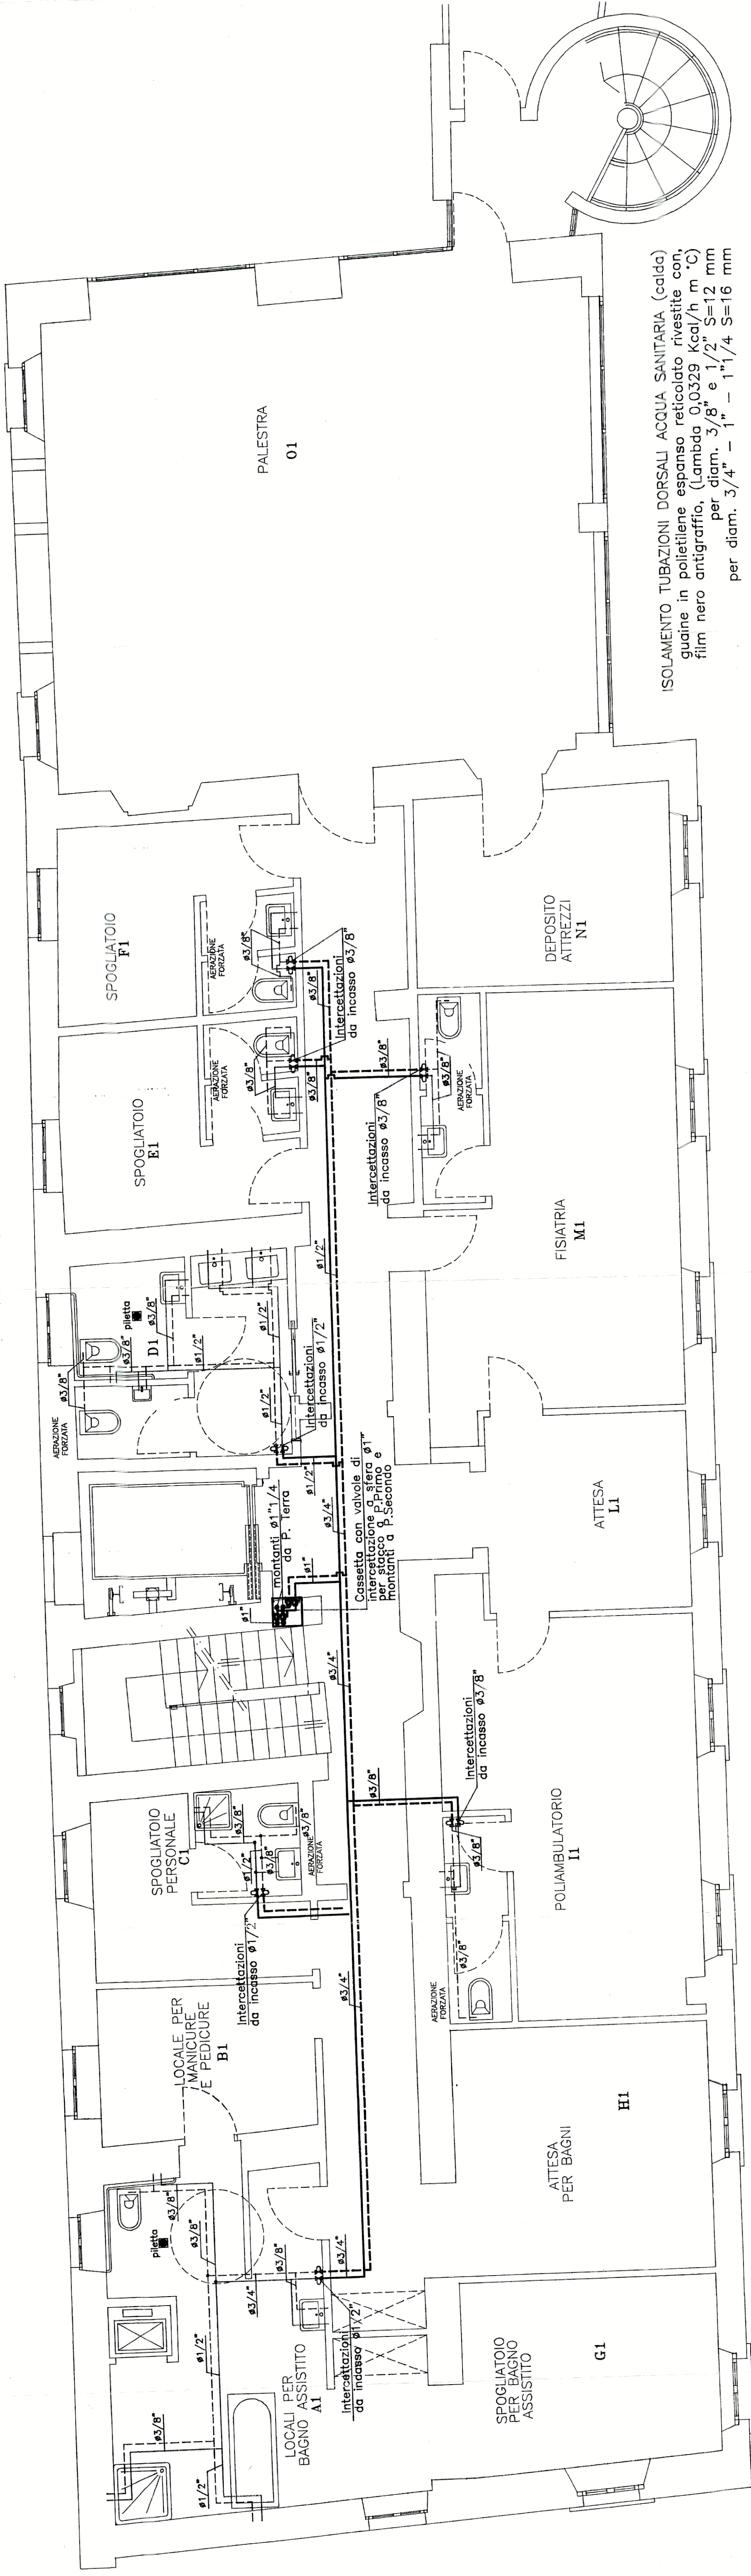

ISOLAMENTO TUBAZIONI DORSALI ACQUA SANITARIA (calda)
guaine in polietilene espanso reticolato rivestite con,
film nero antigraffio, (Lambda 0.0329 Kcal/h m °C)
per diam. 3/8" e 1/2" S=12 mm
per diam. 3/4" - 1" - 1 1/4 S=16 mm

COMUNE DI ARCENE
BERGAMO
PROGETTO ESECUTIVO
APPROVATO CON DELIBERAZIONE DI C.D.G.M. N° 282
IN SEDUTA DEL 27/10/87



Ing. GIANNINO FALGHERIO - geometra VITTORIO COLZANI
STUDIO TECNICO E TERMOTECNICO
- sede in Arcene (Bergamo) - via Paolo Fazzi, 9 - Tel. 0363 - 911018 -

COMUNE	ARCENE (Bg)	IL TECNICO	
PROPRIETA' o COMMITTENTE	AMMINISTRAZIONE COMUNALE	LA PROPRIETA' / L' ESECUTORE LAVORI	
PROGETTO	ESECUTIVO		
CENTRO DIURNO PER ANZIANI "La Madonnina" Impianto idro - sanitario			
PIANTA PIANO PRIMO TAVOLA 2-IS	SCALA 1:50	DATA Magg./97	AGGIORNAMENTO Sett./97