



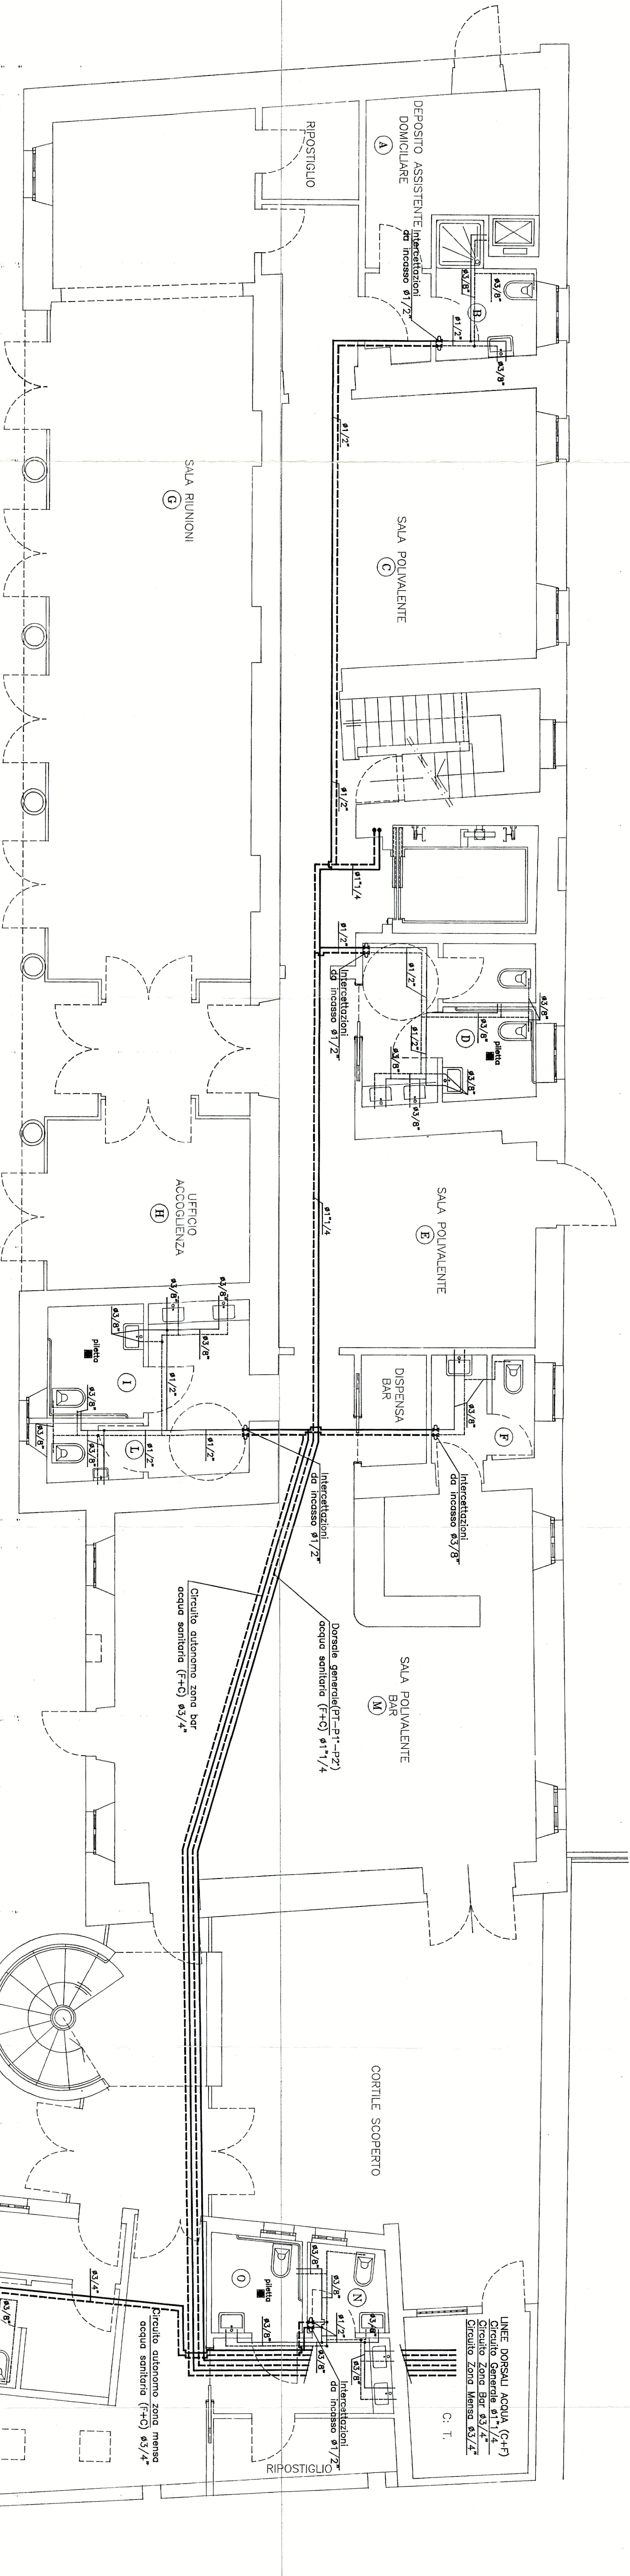

ISOLAMENTO TUBAZIONI DORSALI ACQUA SANITARIA (colida)
guaine in polietilene espanso reticolato rivestite con
film nero antigraffio, (Lambda 0.0329 Kcal/h m °C)
per diam. 3/8" e 1/2" S=12 mm
per diam. 3/4" - 1" - 1 1/4 S=16 mm

PARTICOLARE GRUPPO TRATTAMENTO ACQUA

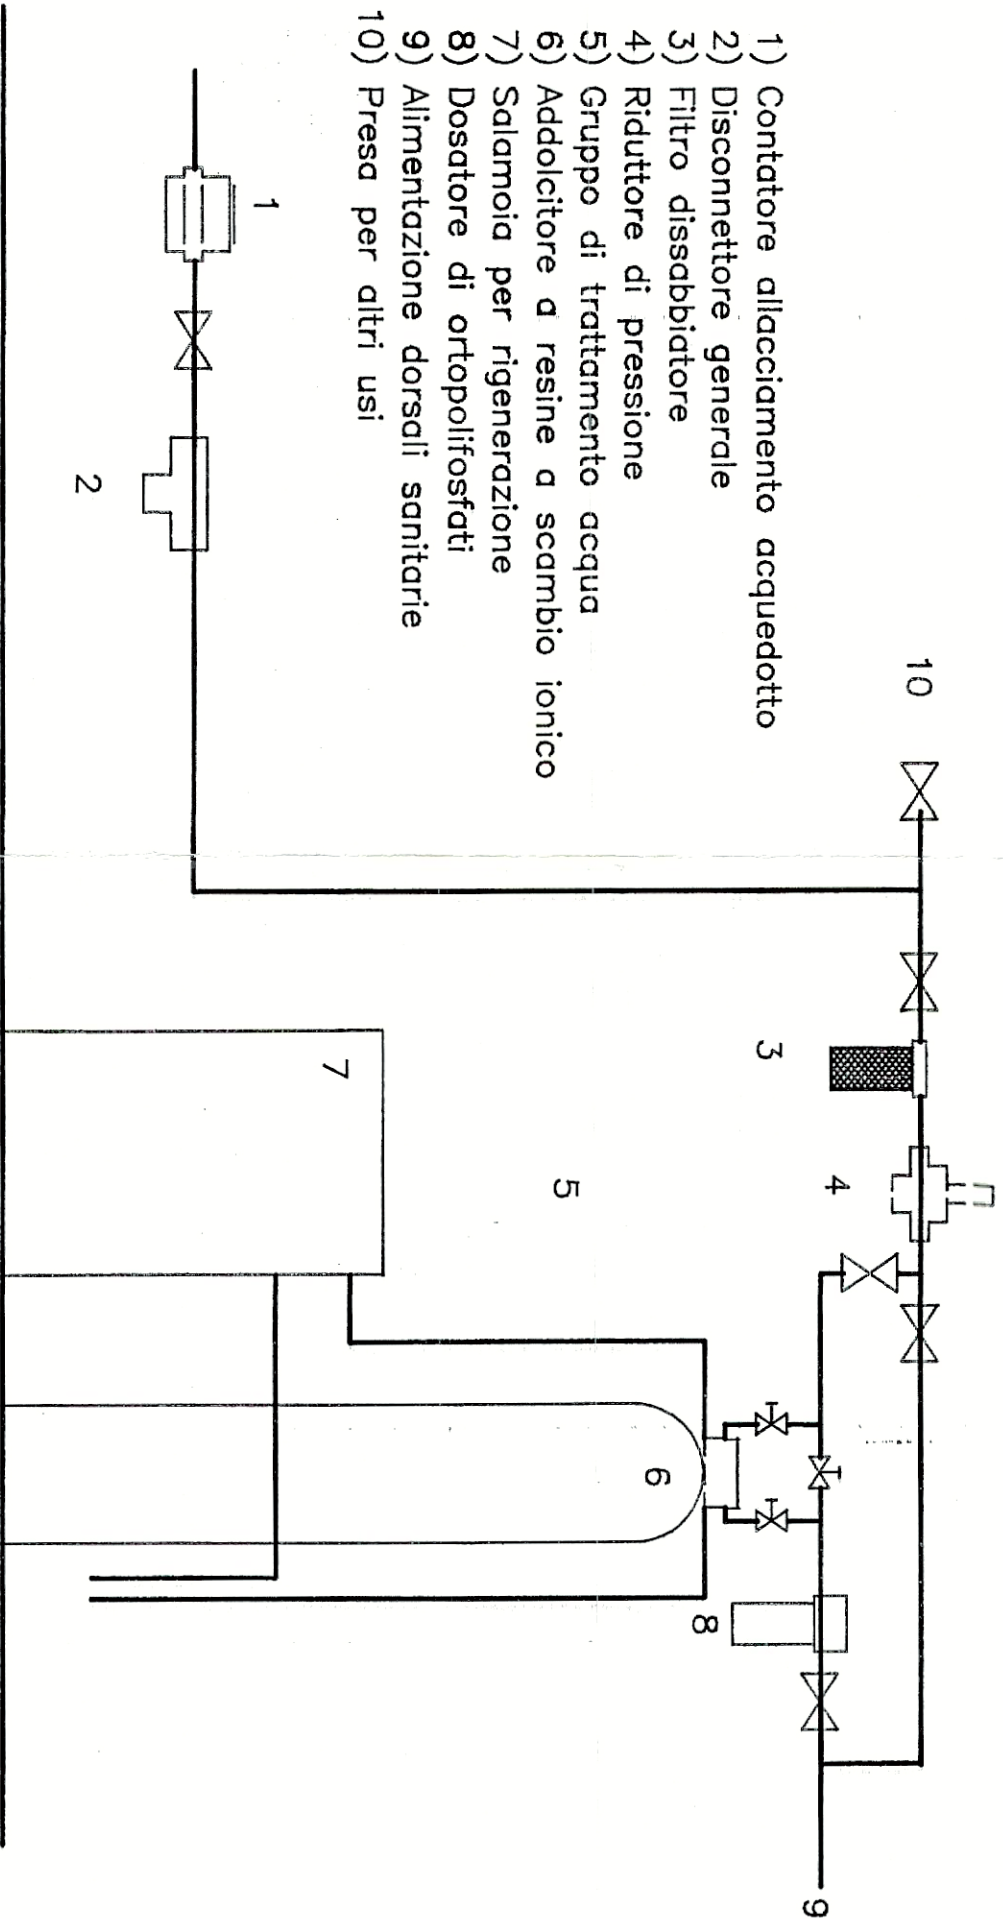

COMUNE DI ARCENE
BENEDIZIONE
PROGETTO ESECUTIVO
APPROVATO CON DELIBERAZIONE DI CONSIGLIO N° 282
IN DATA DEL 28/05/2013

Ing. GIUSEPPE FERRARO - Geometra VITTORIO COZZANI
S T U D I O I T E C N I C O G E O M E T R I C O
RAGIONE SOCIETARIA (S.p.A.) - Via Italia 11/11, 8 - 10121/10122 - 011038 - 011038 -

COMUNE	ARCENE (B9)	IL TITOLO
PROPRIETA' o COMMITTENTE	AMMINISTRAZIONE COMUNALE	
PROGETTO ESECUTIVO		
	CENTRO DIURNO PER ANZIANI "La Madonnina"	
	Impianto idro - sanitario	
PIANTA PIANO TERRENO		
TAVOLA	1-S	SCALA 1:50 DATA Magg./97 AGGIORNAMENTO Sett./97