Piano Terzo - L.T.

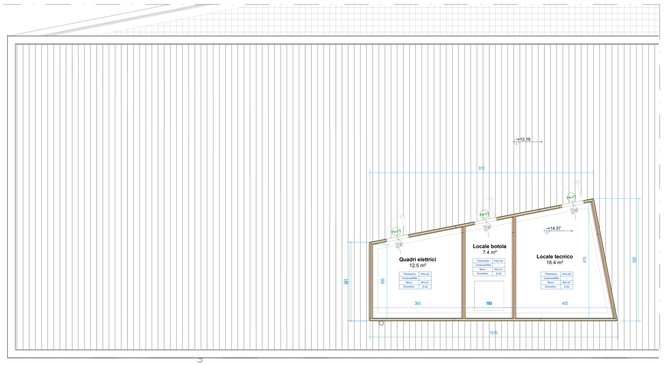

Piano Secondo

Scala : 1 : 50

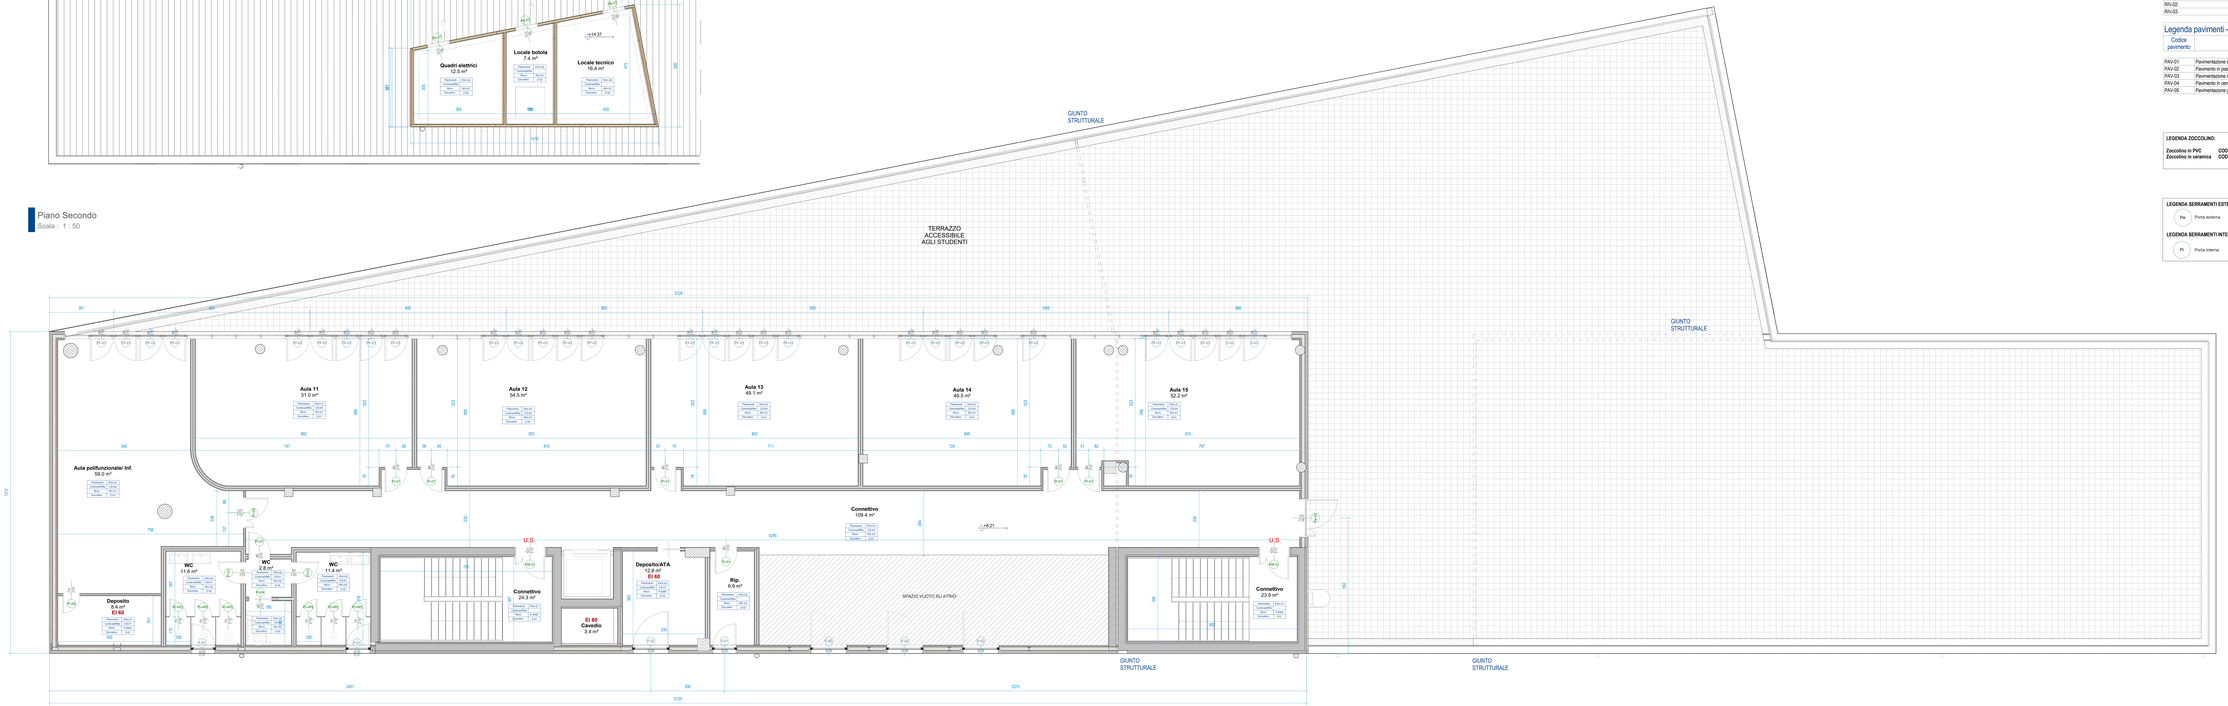

Legenda controsoffitti - (vedi tavola 022 - Abaco finiture interne - Controsoffitti)

Codice controsoffitto	Descrizione
CS-01	Controsoffitto, realizzato con pannelli componibili di dimensione 600x600 mm. appoggiati su struttura antiaggancramento e antisismica, in acciaio zincato preverniciato, composta da profili portanti e profili intermedi a T, fissati alla struttura muraria tramite pendinatura regolabile; inclusi profili intermedi e perimetrali. Con pannelli con rivestimento vinilico e trattamento antimicrobico ed antibatterico 600x600
CS-02	Controsoffitto ispezionabile a pannelli modulari completo di materassino acustico in fibra minerale sp. 3 cm, dim. 60x60 cm, tipo CYPROC Optima Activ'Air Quattro 20 o similare. Realizzato con pannelli in gesso rivestito con decoro costituito da fratture quadrate regolare. Sul retro delle lastre è applicato un tessuto fonoassorbente con funzione antipolvere ed apposito materassino acustico in fibra minerale. Euroclasse reazione al fuoco: A2 secondo (EN 13501-1. Tipologia di posa: pendinatura con profilo semiaccesso (ES).
CS-03	Controsoffitto ispezionabile CYPROC GYQUADRO, in pannelli di gesso rivestito con finitura di colore bianco, da 9,5 mm di spessore e dimensioni 600x600 mm, in Euroclasse A1 (incombustibile) secondo UNI EN 13501-1 e conforme alla norma EN 14190, con bordo A a vista. Il pannello Cyprox GYQUADRO A1, ha resistenza all'umidità RH 90 e riflessione della luce maggiore del 80% ed è posto su struttura metallica LINETEC PLUS T24 da 24 mm costituita da profili metallici a T rovesciato in lamiera d'acciaio zincato preverniciato da 0,6 mm di spessore
CS-04	Controsoffitto continuo in lastre in gesso rivestito con decoro costituito da finatura continua regolare ritrovata che permettono di realizzare controsoffitti di tipo continuo con elevate prestazioni acustiche. Sul retro delle lastre è applicato un tessuto fonoassorbente. Altamente isolante. Classe di reazione al fuoco: A2-s1,d0 secondo EN 13501-1.
CS-05	Controsoffitto continuo in lastre in gesso rivestito con decoro costituito da finatura continua regolare ritrovata che permettono di realizzare controsoffitti di tipo continuo con elevate prestazioni acustiche. Sul retro delle lastre è applicato un tessuto fonoassorbente con funzione antipolvere ed un materassino acustico in fibre minerali sp. 3 cm. Altamente resistente agli urti. Classe di reazione al fuoco: A2-s1,d0 secondo EN 13501-1.

Rivestimenti - (vedi tavola 023 - Abaco finiture interne - Pavimenti e rivestimenti)

Codice rivestimento	Tipo di rivestimento
P-EI60	Placcaggio con lastra ignifuga, prestazione parete + EI60
RIV-01	Rivestimento in lastre di cartongesso
RIV-02	Rivestimento in piastrelle di grea porcellanato fino ad h 2.20 m
RIV-03	Rivestimento in lastre Eurolastre A1

Legenda pavimenti - (vedi tavola 023 - Abaco finiture interne - Pavimenti e rivestimenti

Codice pavimento	Tipo di finitura del pavimento
PAV-01	Pavimentazione in gomma sp. 3 mm tipo Artigo o simlare
PAV-02	Pavimento in piastrelle di ceramica 30x30 cm, resistenza alla scivolosità R10 solo terra - sp. 10 mm
PAV-03	Pavimentazione in gomma sportiva
PAV-04	Pavimento in cemento spazzolato
PAV-05	Pavimentazione galleggiante in cls - sp.3 cm

LEGENDA ZOCCOLINO:

Zoccolino in PVC	**CODICE: Z-01**
Zoccolino in ceramica	**CODICE: Z-02**

LEGENDA SERRAMENTI ESTERNI

Pe Porta esterna · PPe Porta tagliafuoco esterna · PF Porta finestra esterna · F Finestra esterna

LEGENDA SERRAMENTI INTERNI

Pi Porta interna · PIF Porta tagliafuoco interna · PIFi Porta finestra interna · Fi Finestra interna

(*) Tutte i dettagli relativi alle compartimentazioni dei locali sono meglio specificati negli elaborati del progetto antincendio.

ACCORGIMENTI GENERALI IN FASE DI ESECUZIONE

- La messa in opera di tutti i materiali è subordinata ad approvazione della DL, mediante controllo delle campionature e verifica delle certificazioni.
- Tutti i colori e le opere di finitura devono essere eseguite previa campionatura ed esplicita approvazione della DL.
- Tutte le misure, le distanze, le quote altimetriche e le pendenze devono essere preliminarmente verificate in cantiere in accordo con la DL.
- Ove gli elaborati non fossero esaustivi si deve fare riferimento alla DL senza procedere ad interpretazioni.

COMUNE DI GASSINO TORINESE (TO)

REALIZZAZIONE SCUOLA PRIMARIA CON 15 CLASSI

AGOSTO 2020

RESPONSABILE DEL PROCEDIMENTO: Arch. Anna Casalone

PROGETTISTI

SETTANTA7
arch. Daniele Rangone

arch. Elena Ricinda

CURCIO E REMONDA STUDIO ASSOCIATO
Ing. A. Remonda

Arch. Laura Lova

ORDINE DEGLI ARCHITETTI PIANIFICATORI PAESAGGISTI E CONSERVATORI DELLA PROVINCIA DI TORINO
ARCHITETTO
LAURA LOVA
n. 9565

PROGETTO DEFINITIVO

REV_02

PIANTA PIANO SECONDO - PARAMETRI GEOMETRICI

GASS_D_Arch 013