


PLANIMETRIA GENERALE

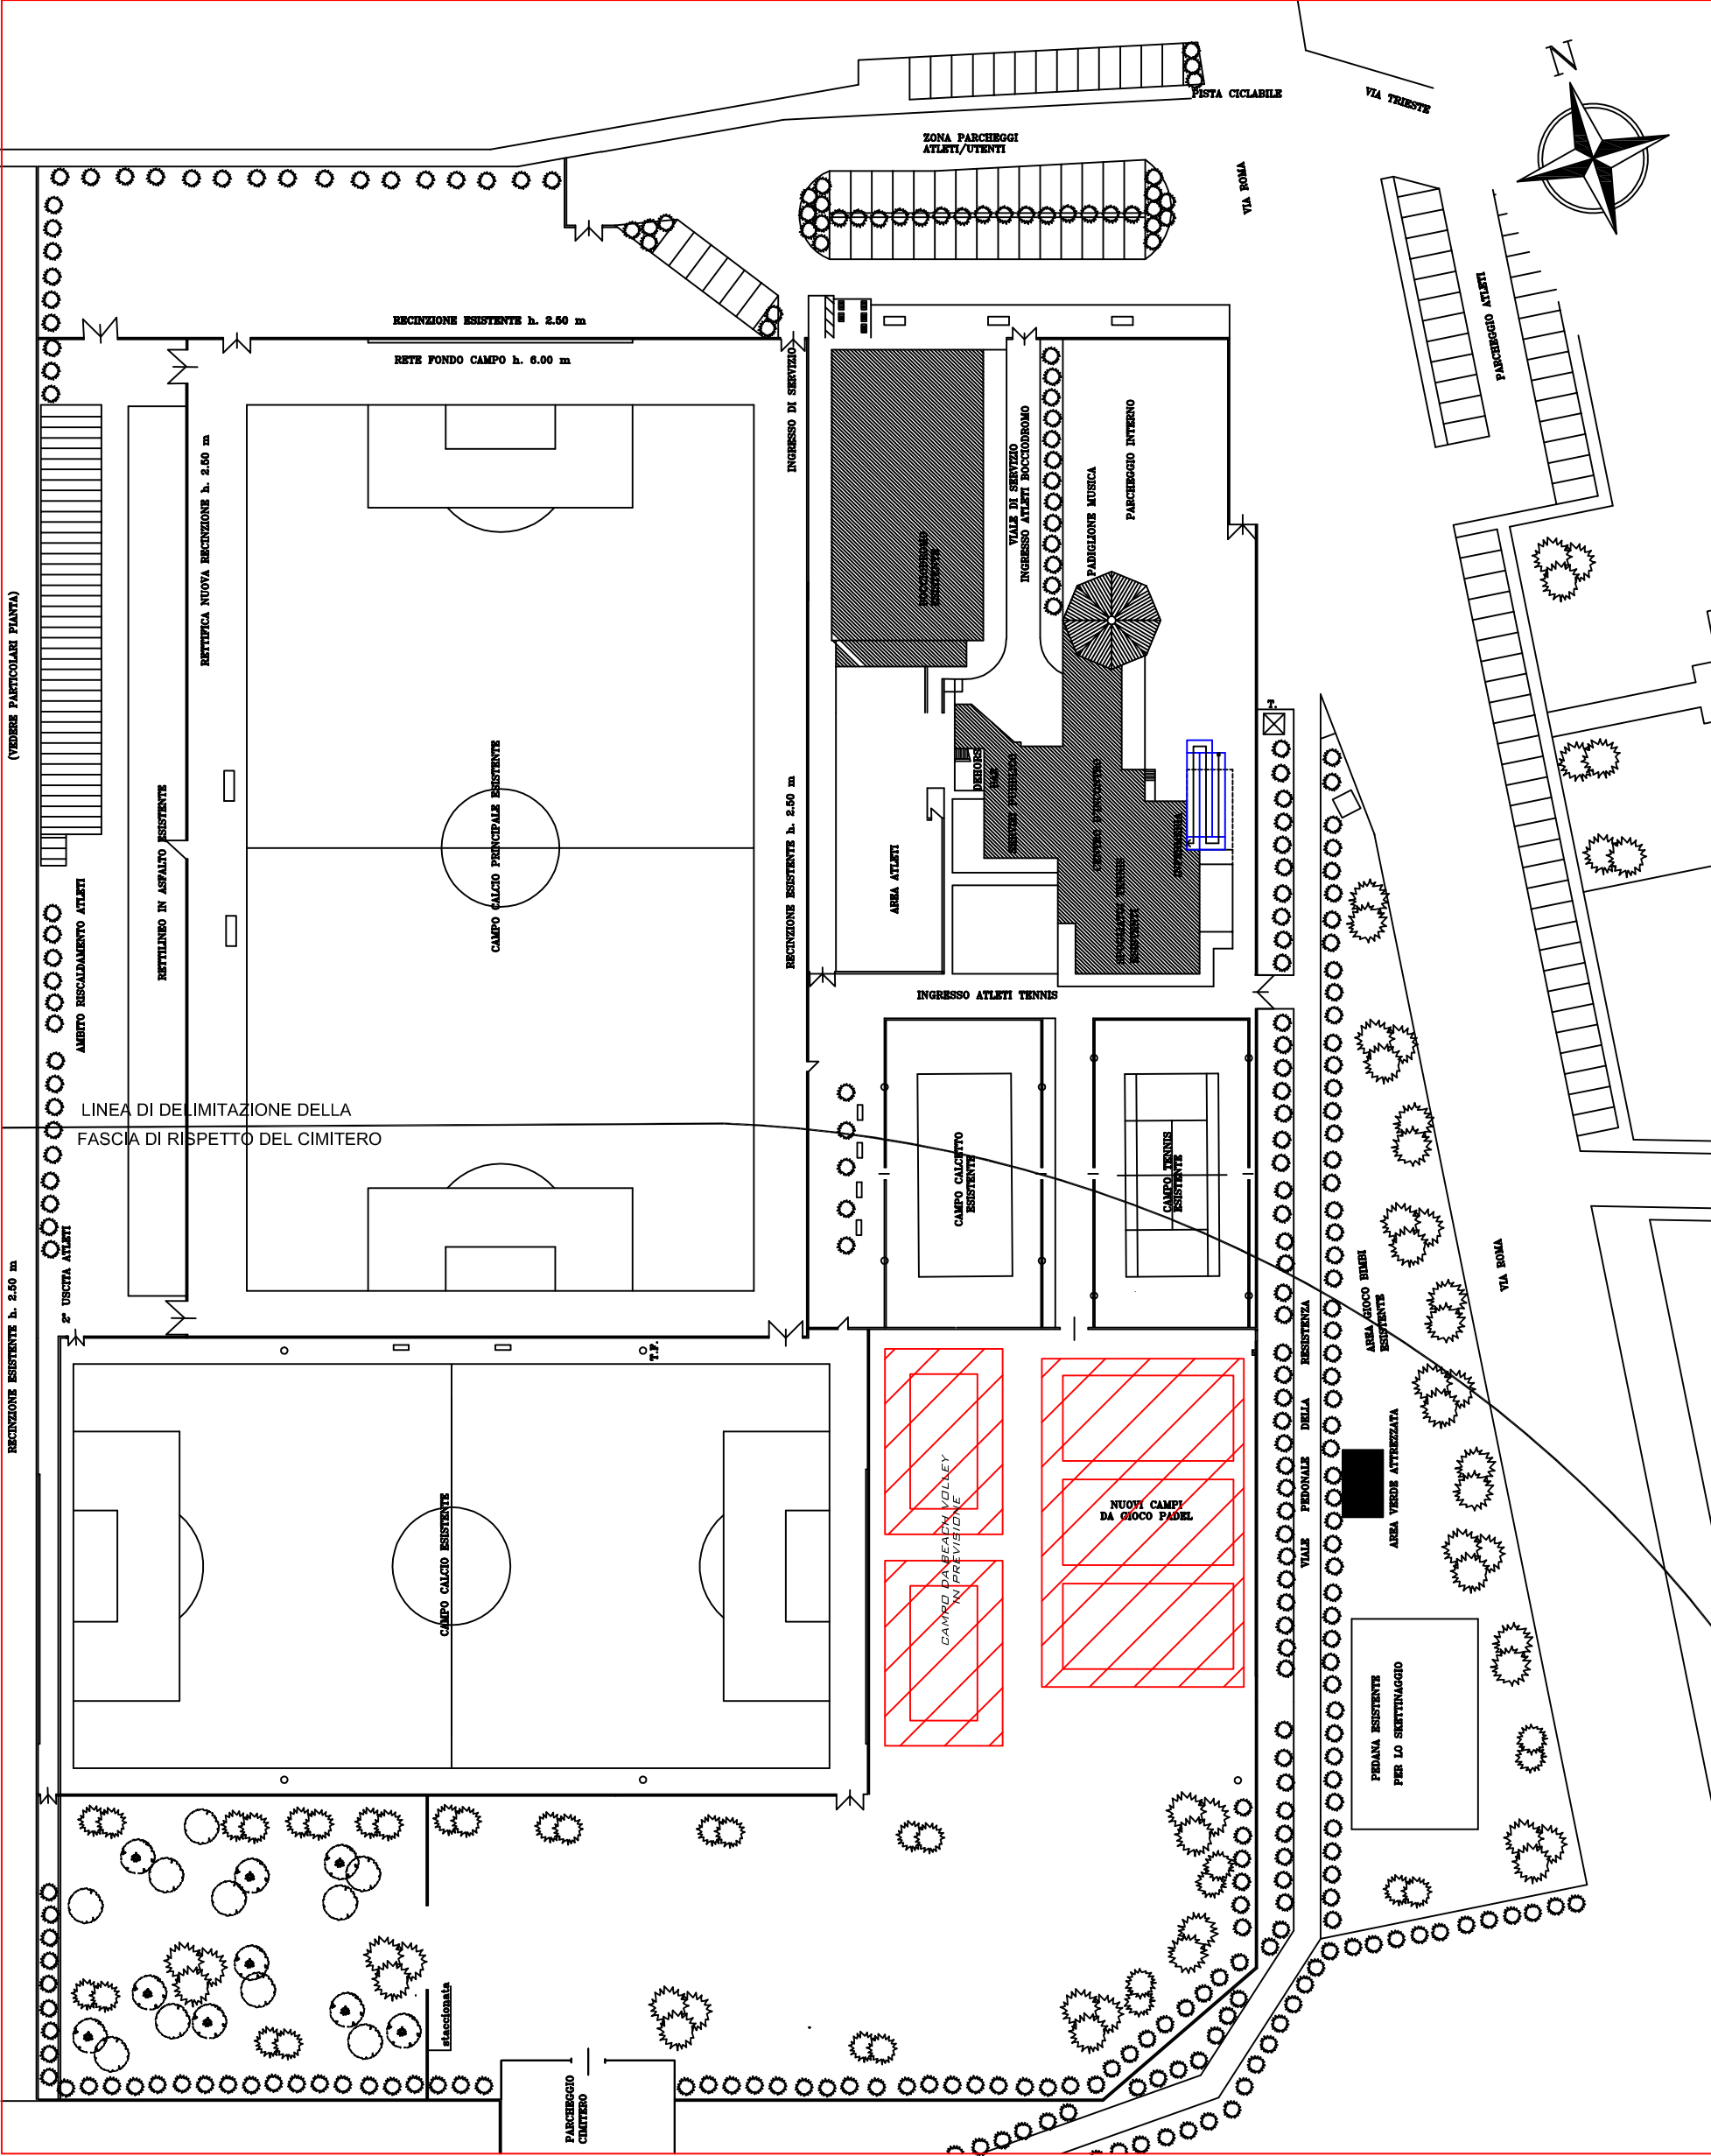

- Campo da calcetto 40x20 m
- Campo da tennis 36x16 m illuminato
- Campo da calcio 105x67 m (2 porte e 2 panchine)
- Campo da calcio 90x55 m illuminato (2 porte e 2 panchine)