


ALLEGATO 1 ALL'AVVISO DI CONSULTAZIONE PRELIMINARE DI MERCATO

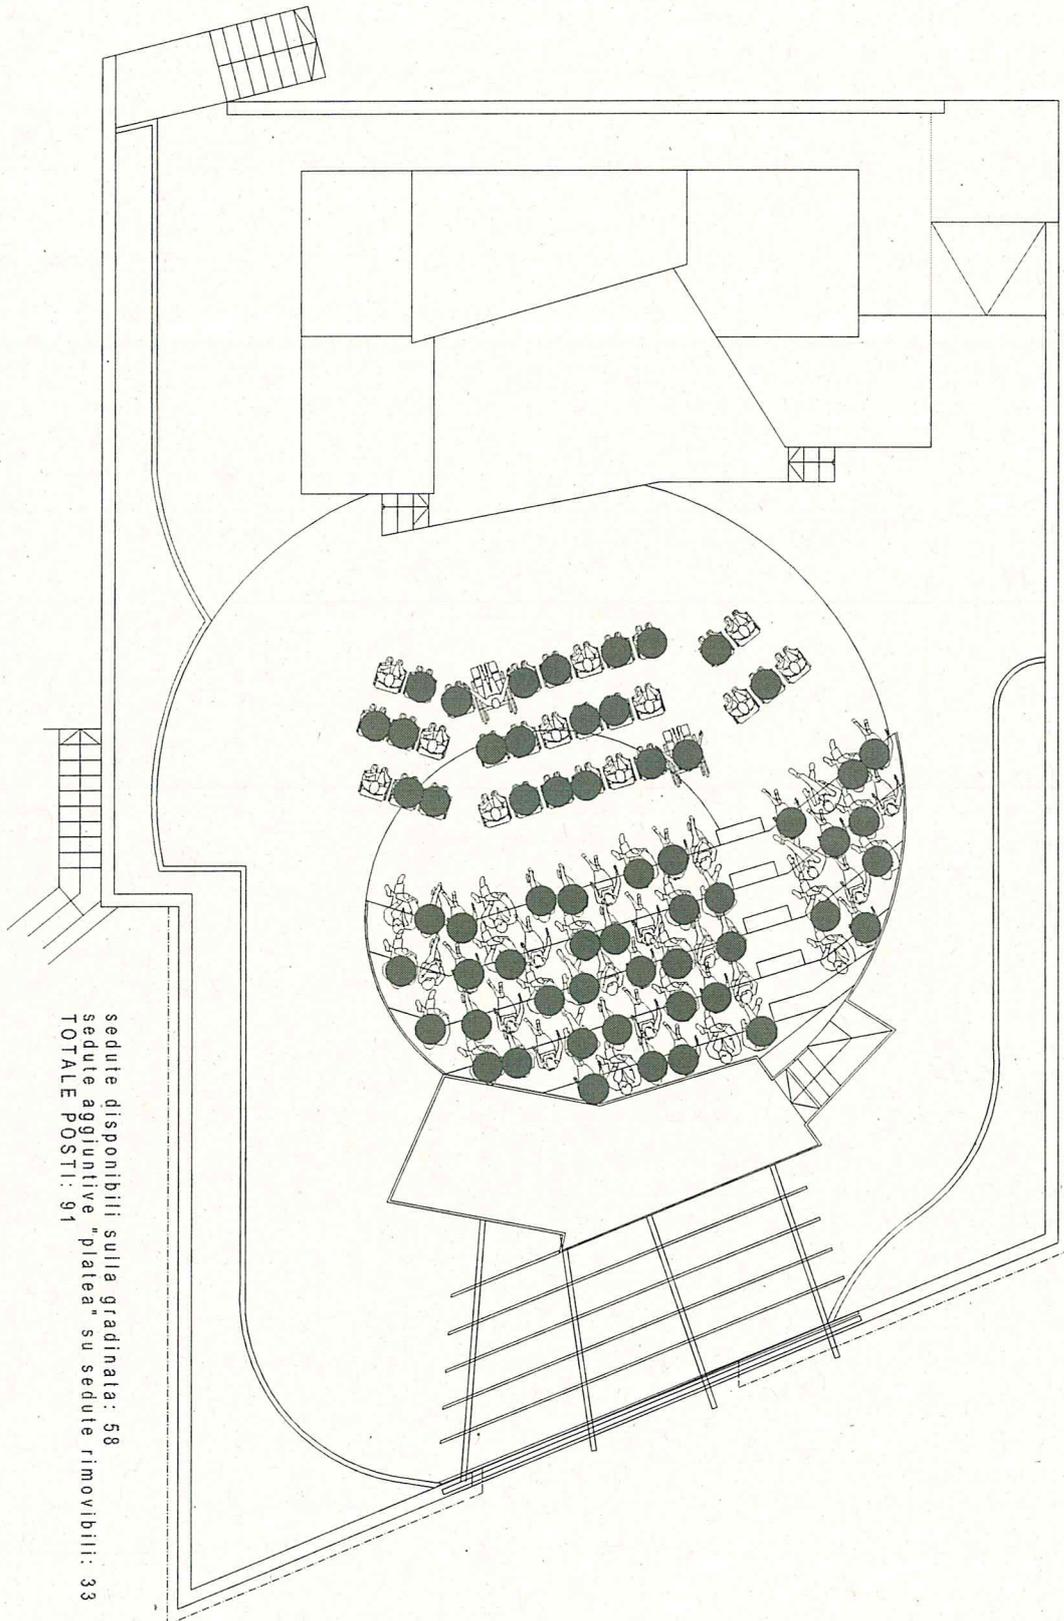

sedute disponibili sulla gradinata: 58
sedute aggiuntive "platea" su sedute rimovibili: 33
TOTALE POSTI: 91

