



Porzione piano Terzo - locale tecnico copertura
Scala : 1 : 200

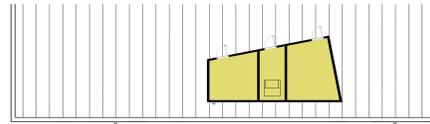


Legenda pavimenti		
Codice pavimento	Tipo di finitura del pavimento	Area
PAV-01	Pavimentazione in gomma sp. 3 mm tipo Artigo o similare	2634 m ²
PAV-02	Pavimento in piastrelle di ceramica 30x30 cm, resistenza alla scivolosità R10 solo terra - sp. 10 mm	360 m ²
PAV-03	Pavimentazione in gomma sportiva	259 m ²
PAV-04	Pavimento in cemento spazzolato	43 m ²
PAV-05	Pavimentazione galleggiante in cls - sp.3 cm	616 m ²

Legenda pavimenti - Piano secondo
Scala : 1 : 200

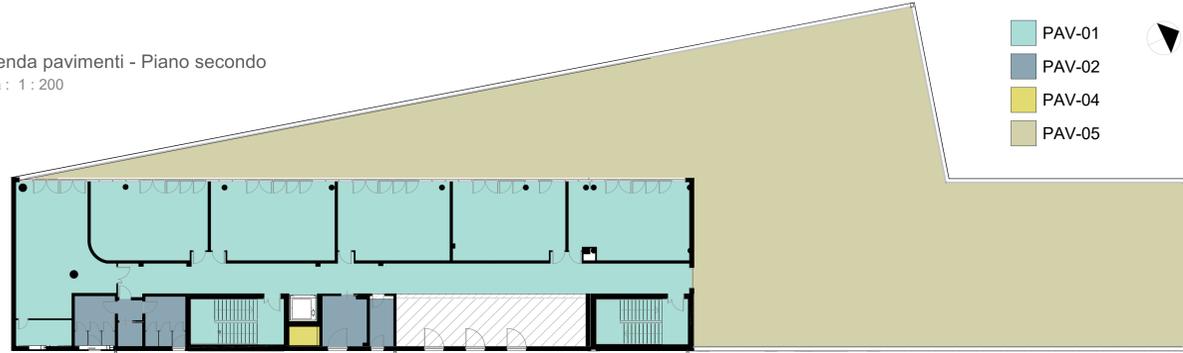


Legenda pavimenti - Piano primo
Scala : 1 : 200

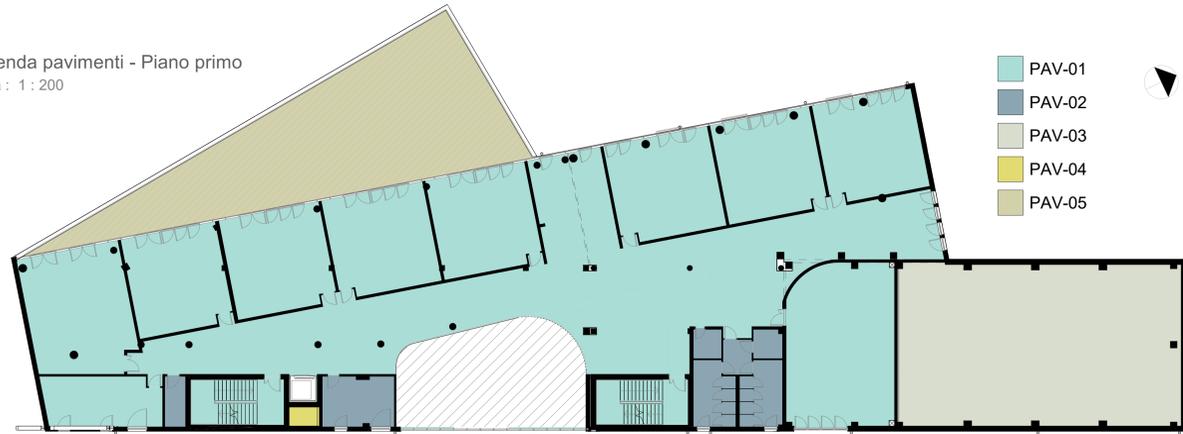

Legenda pavimenti - Piano terra
Scala : 1 : 200




Porzione piano Terzo - locale tecnico copertura
Scala : 1 : 200

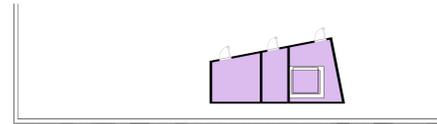

Rivestimenti		
Codice rivestimento	Tipo di rivestimento	Area
P-EI60	Placcaggio con lastra ignifuga, prestazione parete > EI60	694 mq
RIV-01	Rivestimento in lastre di cartongesso	2232 mq
RIV-02	Rivestimento in piastrelle di gres porcellanato fino ad h.2.20 m	774 mq
RIV-03	Rivestimento in lastre Euroclasse A1	1374 mq


Legenda rivestimenti - Piano secondo
Scala : 1 : 200

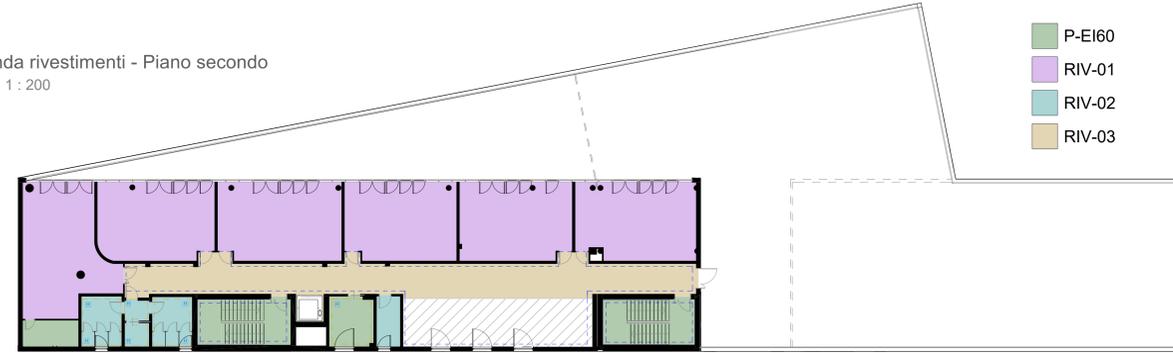

Legenda rivestimenti - Piano primo
Scala : 1 : 200



Legenda rivestimenti - Piano terra
Scala : 1 : 200

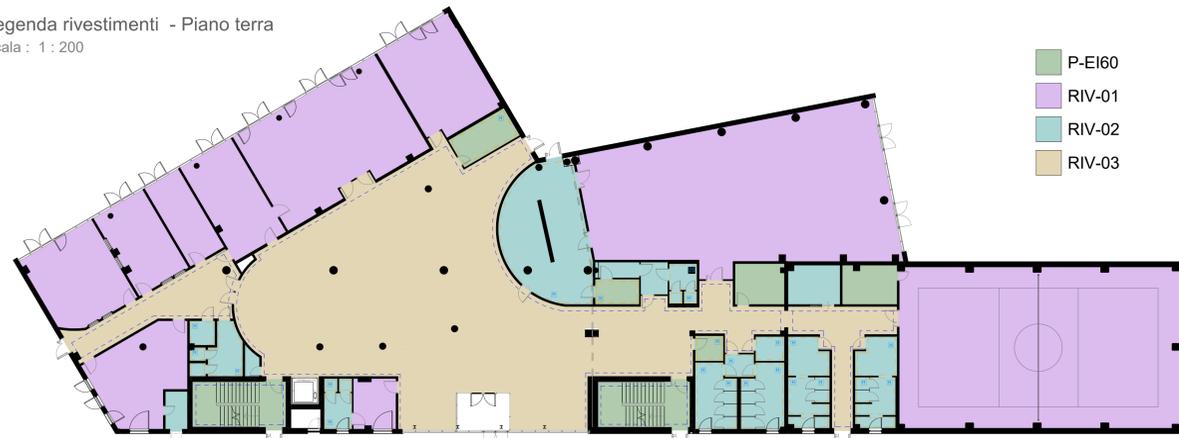

LEGENDA RIVESTIMENTI VERTICALI:

Lastra Hydro
Le pareti componenti i servizi igienici, gli spogliatoi e il locale sporzionamento dovranno essere composti esternamente da una lastra idrofuga di tipo H2, con ridotto assorbimento all'acqua.

N.B. I tramezzi a divisione dei singoli wc avranno altezza pari a 220 cm.

Rivestimenti in gres porcellanato

Le pareti dei servizi igienici, del locale sporzionamento, e dei locali di servizi dovranno essere rivestiti verticalmente con piastrelle in gres porcellanato 20x20 cm, fino ad H 220 cm. Superiormente idropittura semilavabile.

Euroclasse A1

Le pareti del connettivo dovranno essere rivestite con cartongesso Euroclasse A1.

ACCORDIMENTI GENERALI IN FASE DI ESECUZIONE

- La messa in opera di tutti i materiali è subordinata ad approvazione della DL, mediante controllo delle campionature e verifica delle certificazioni.
- Tutti i colori e le opere di finitura devono essere eseguite previa campionatura ed esplicita approvazione della DL.
- Tutte le misure, le distanze, le quote altimetriche e le pendenze devono essere preliminarmente verificate in cantiere in accordo con la DL.
- Ove gli elaborati non fossero esaustivi si deve fare riferimento alla DL senza procedere ad interpretazioni.

COMUNE DI GASSINO TORINESE
(TO)

REALIZZAZIONE SCUOLA PRIMARIA CON 15 CLASSI
AGOSTO 2020

RESPONSABILE DEL PROCEDIMENTO: Arch. Anna Casalone

PROGETTISTI:

SETTANTA7
arch. Daniele Rangone

arch. Elena Rionda

CURCIO E REMONDA STUDIO ASSOCIATO
Ing. A. Remonda

Arch. Laura Lova

ABACO FINITURE INTERNE - PAVIMENTI E RIVESTIMENTI
GASS_D_Arch 024

PROGETTO DEFINITIVO

REV_02