



Keyplan serramenti interni e vetrate interne - Piano terra
Scala : 1 : 200




Keyplan serramenti interni e facciate continue - Piano primo
Scala : 1 : 200

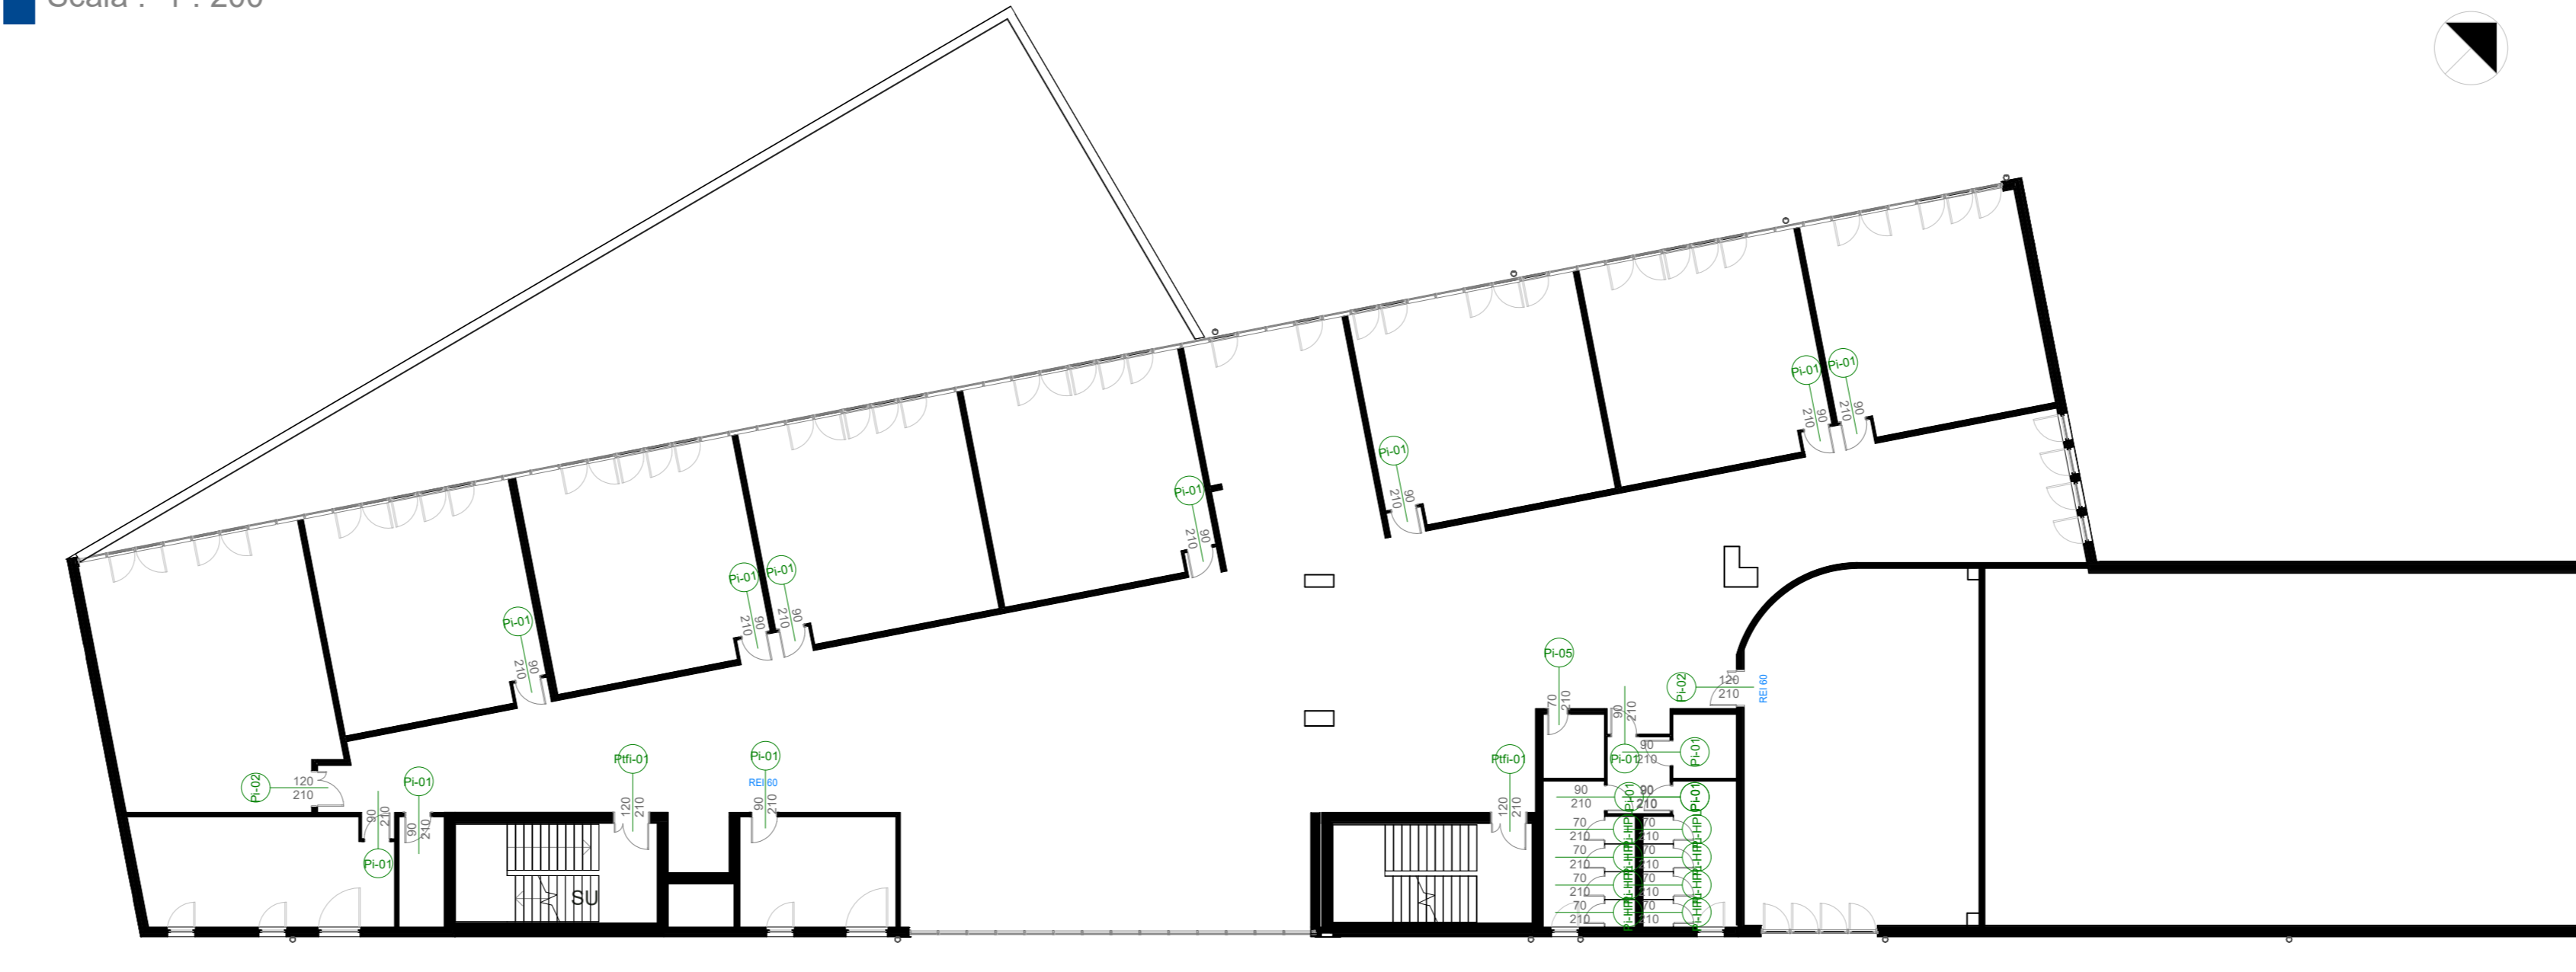

Keyplan serramenti interni e facciate continue - Piano secondo
Scala : 1 : 200

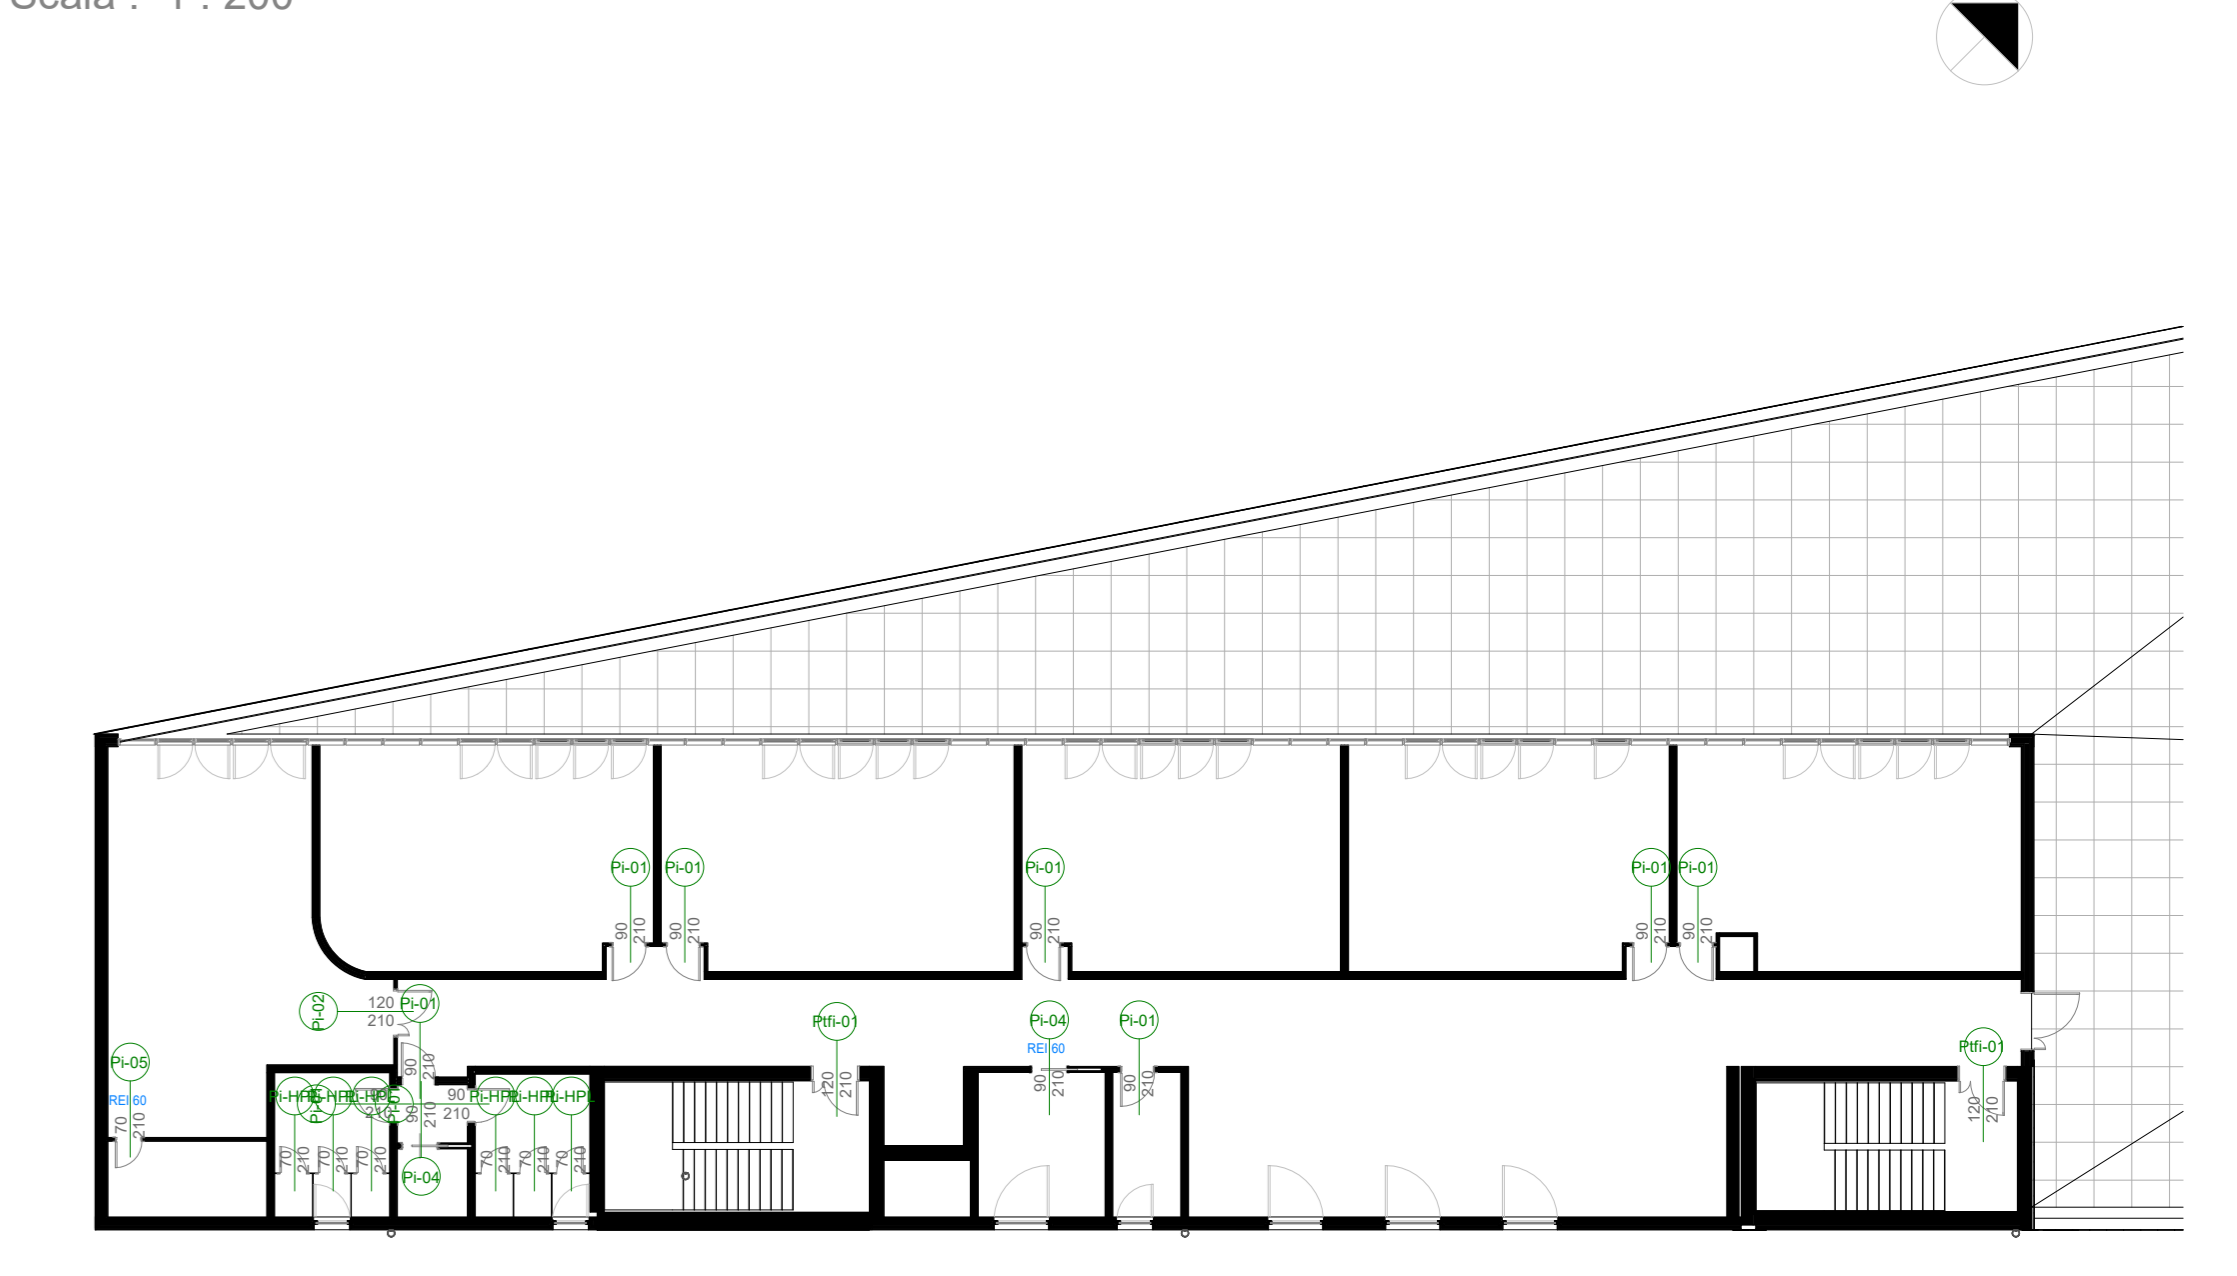


Pi-01
Scala : 1 : 20

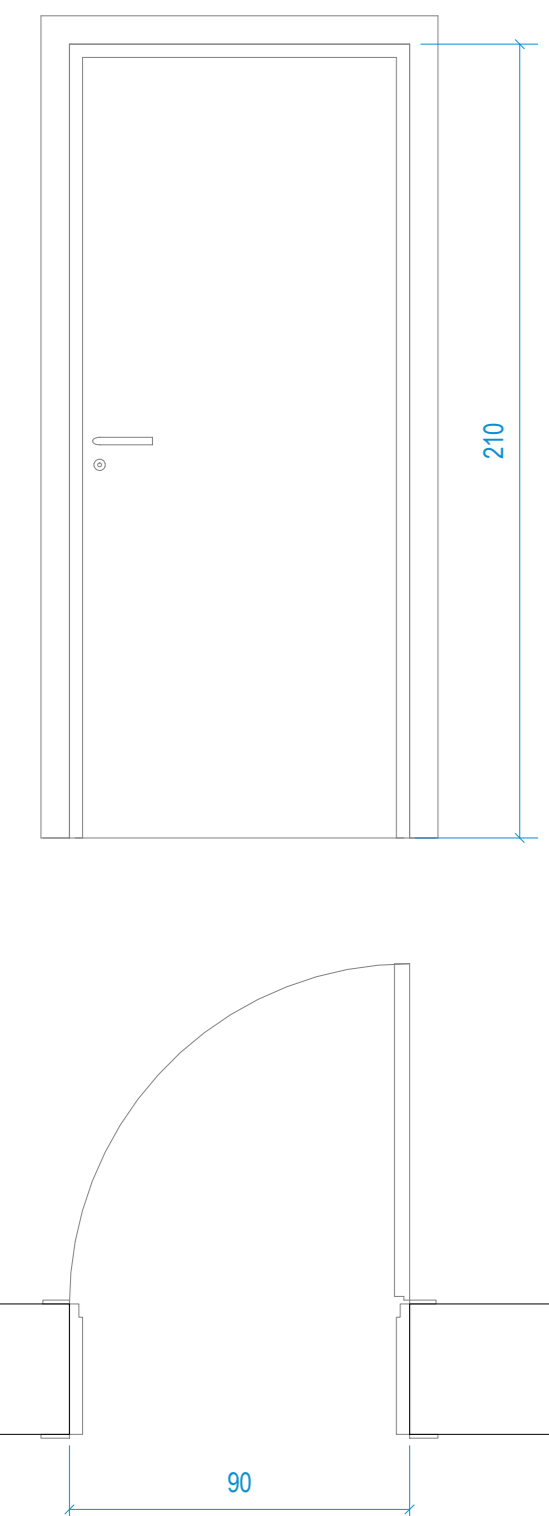


Pi-01					
Contrassegno tipo	Conteggio	L	H	Tipo di apertura	Descrizione
Pi-01	55	90	210	A battente	Porta anta singola a battente. Telaio fisso in listellare. Anta lambrurata con intelaiatura perimetrale in massello, rivestita con mdf 4 mm laccato

Pi-02
Scala : 1 : 20

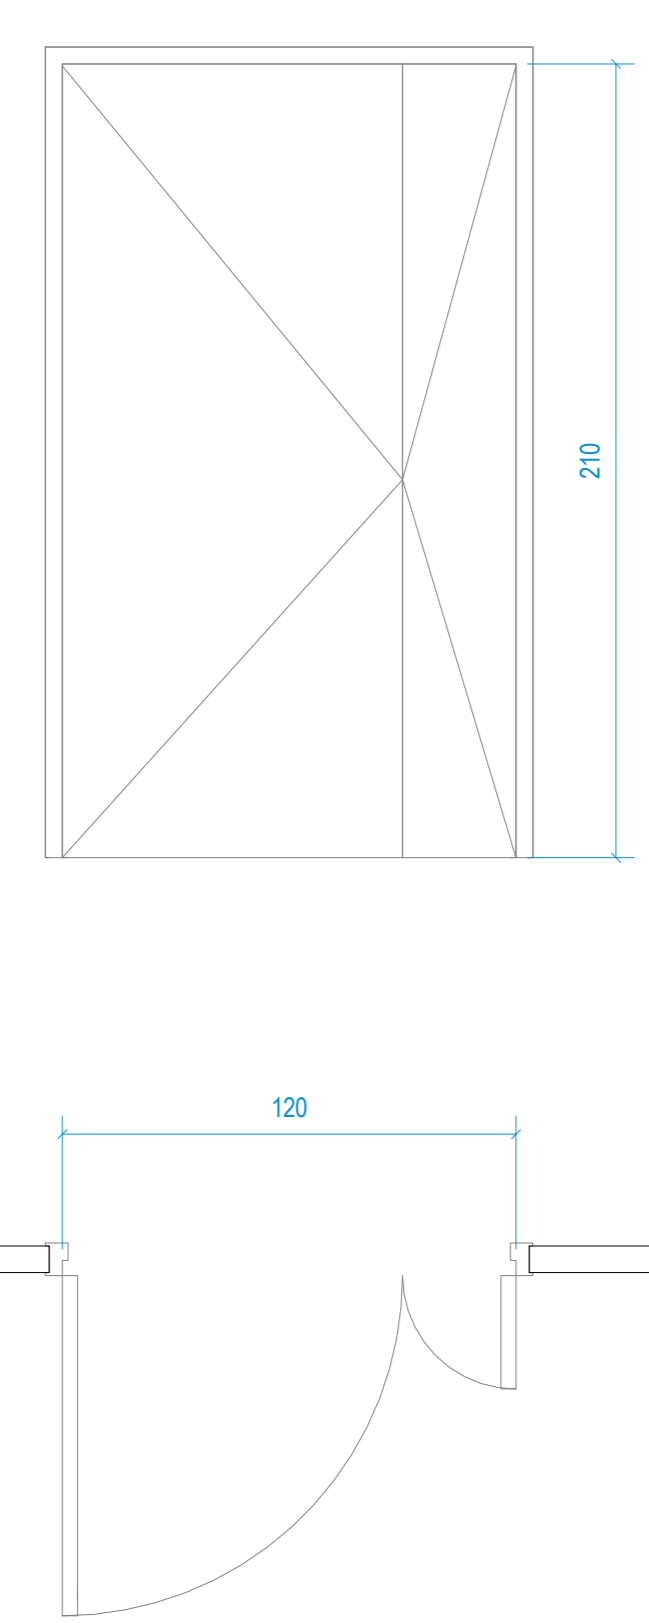


Pi-02					
Contrassegno tipo	Conteggio	L	H	Tipo di apertura	Descrizione
Pi-02	6	120	210	A battente	Porta anta doppia asimmetrica (90-30). Telaio fisso in listellare. Anta lambrurata con intelaiatura perimetrale in massello, rivestita con mdf 4 mm laccato

Pi-03
Scala : 1 : 20

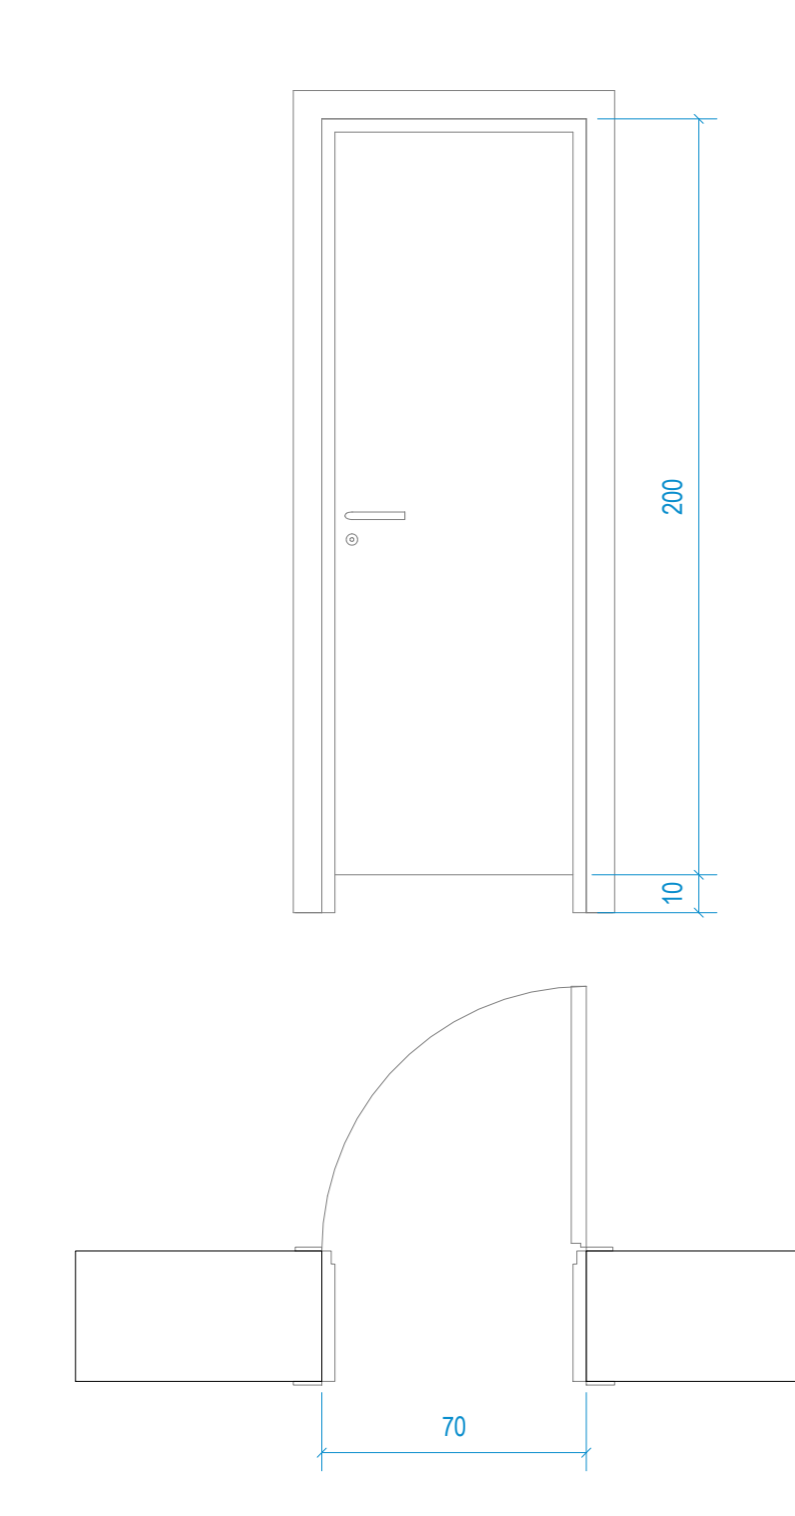


Pi-03					
Contrassegno tipo	Conteggio	L	H	Tipo di apertura	Descrizione
Pi-03	5	70	210	A battente	Porta anta singola a battente. Telaio fisso in listellare. Anta lambrurata con intelaiatura perimetrale in massello, rivestita con mdf 4 mm laccato. Anta sollevata da terra di 10 cm

Pi-04
Scala : 1 : 20

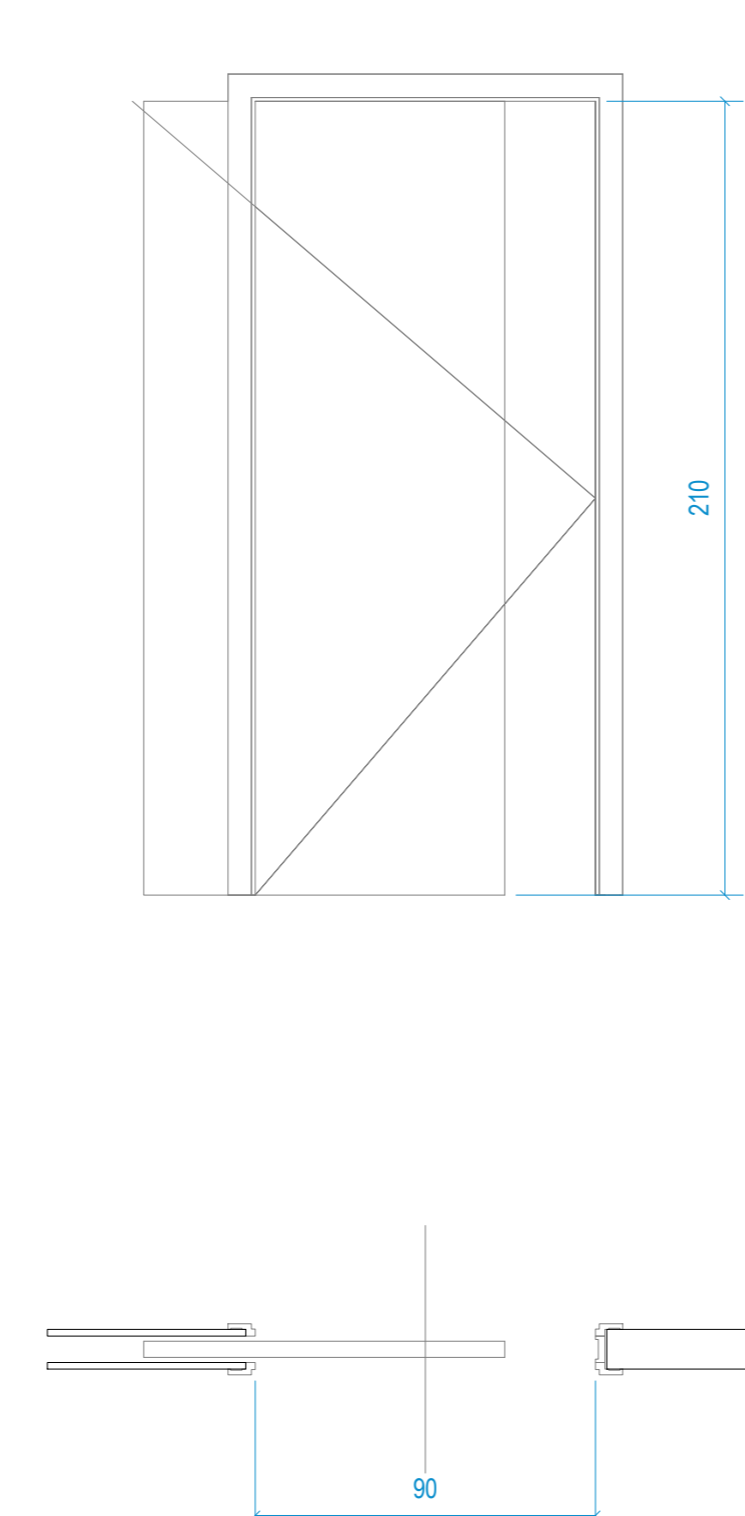


Pi-04					
Contrassegno tipo	Conteggio	L	H	Tipo di apertura	Descrizione
Pi-04	3	90	210	Scorrevole	Porta anta singola scorrevole. Telaio fisso in listellare. Anta lambrurata con intelaiatura perimetrale in massello, rivestita con mdf 4 mm laccato

Pi-05
Scala : 1 : 20

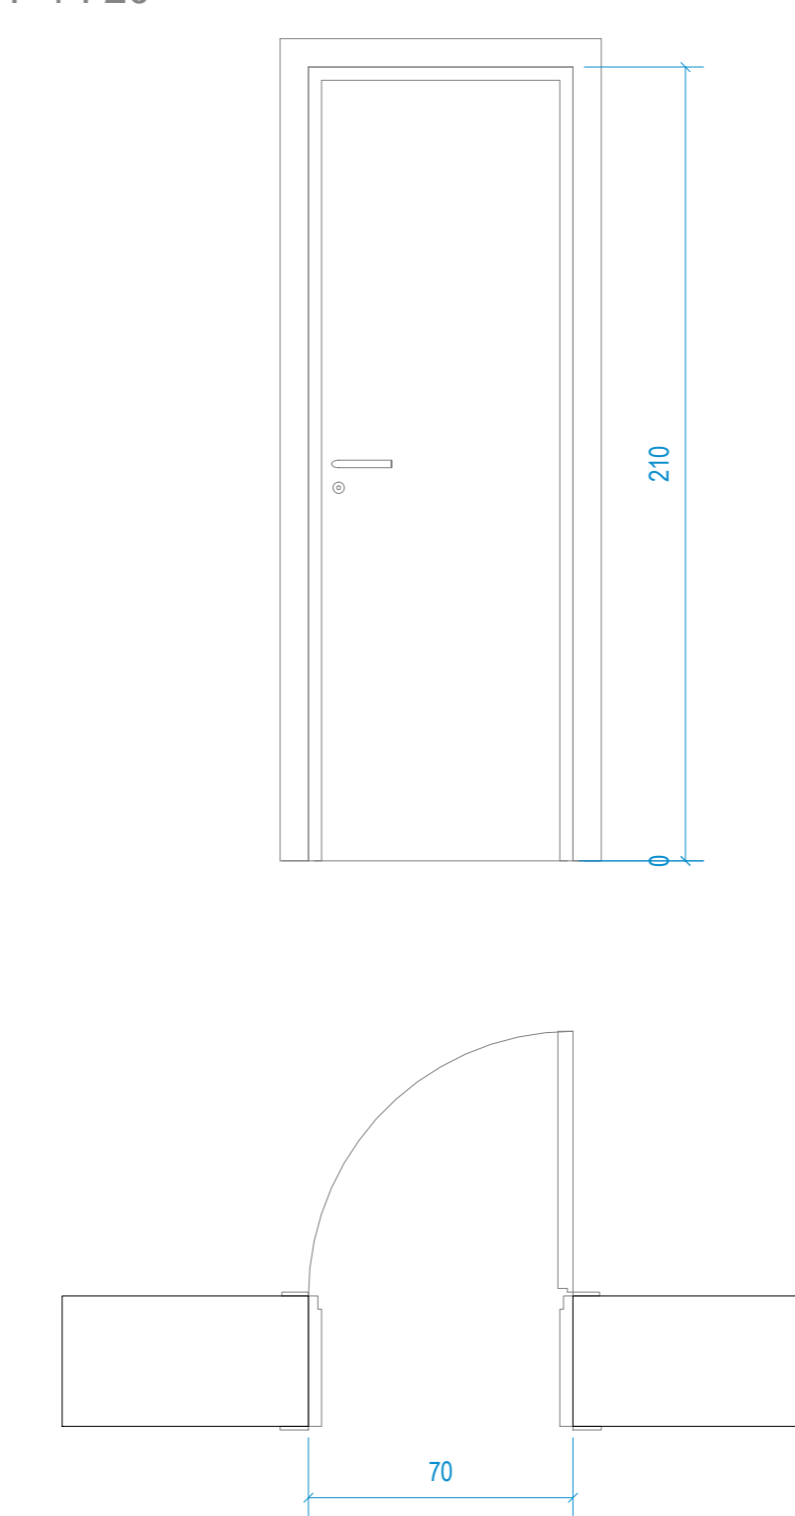


Pi-05					
Contrassegno tipo	Conteggio	L	H	Tipo di apertura	Descrizione
Pi-05	5	70	210	A battente	Porta anta singola a battente. Telaio fisso in listellare. Anta lambrurata con intelaiatura perimetrale in massello, rivestita con mdf 4 mm laccato

Pi-06
Scala : 1 : 20

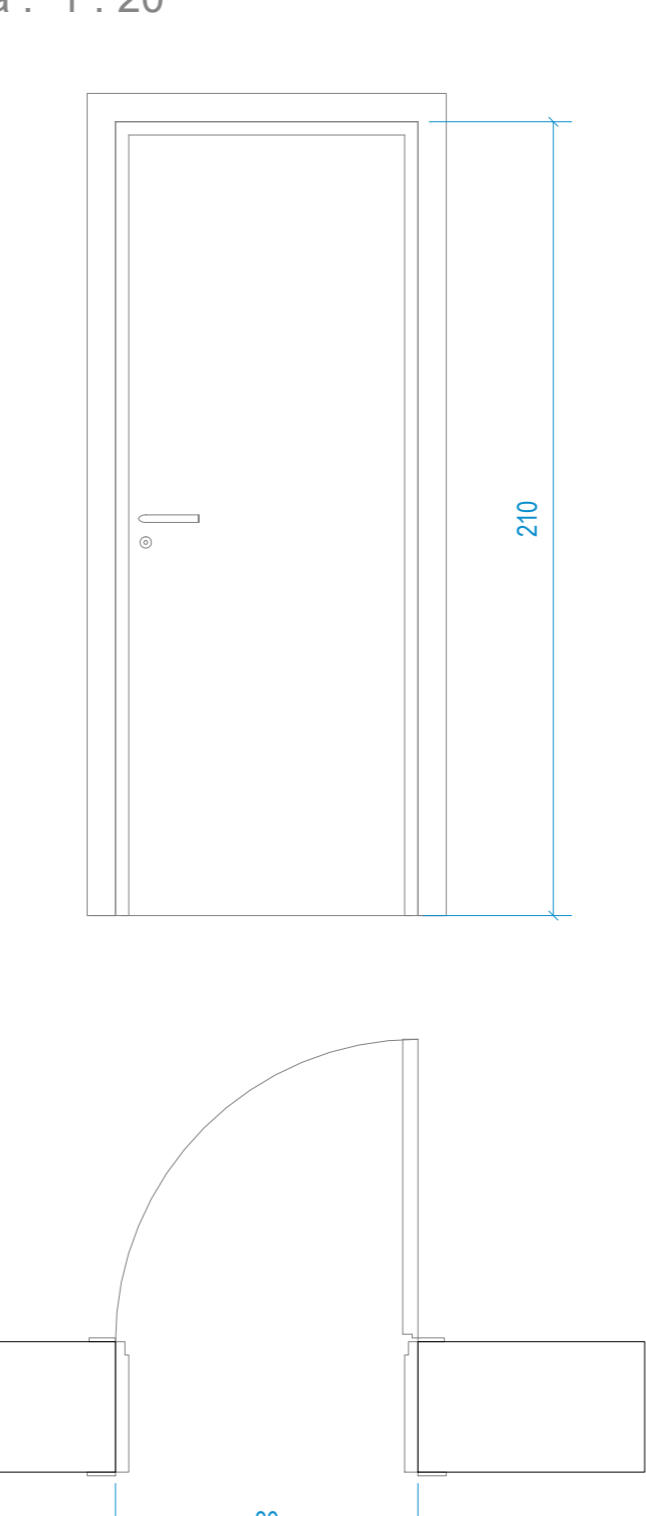

Pi-06					
Contrassegno tipo	Conteggio	L	H	Tipo di apertura	Descrizione
Pi-06	2	80	210	A battente	Porta anta singola a battente. Telaio fisso in listellare. Anta lambrurata con intelaiatura perimetrale in massello, rivestita con mdf 4 mm laccato

Ptifi-01

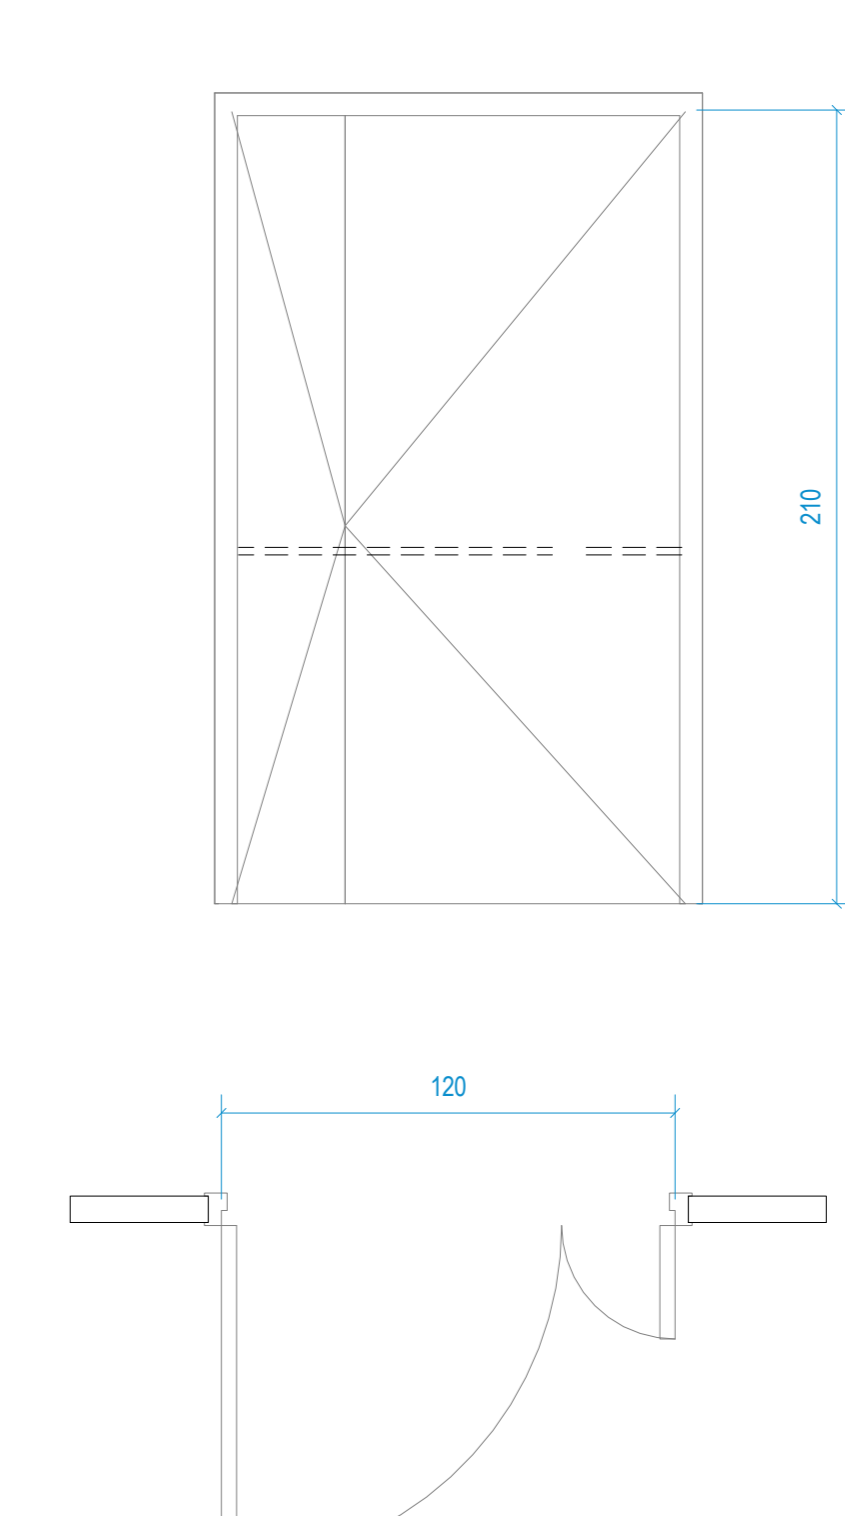


Ptifi-01					
Contrassegno tipo	Conteggio	L	H	Tipo di apertura	Descrizione
Ptifi-01	8	120	210	A battente	Porta tagliafuoco a doppia anta battente asimmetrica E100. Telaio in profilo di acciaio zincato con guarnizione termoisolante. Anta in doppia lamiera di acciaio zincato 8*10 mm, cobente interno ad alta densità, finitura superficiale con polvere epossipoliestere




Pi-HPL					
Contrassegno tipo	Conteggio	L	H	Tipo di apertura	Descrizione
Pi-HPL	26	70	210	A battente	Porte in Hpl

Vi-01
Scala : 1 : 20

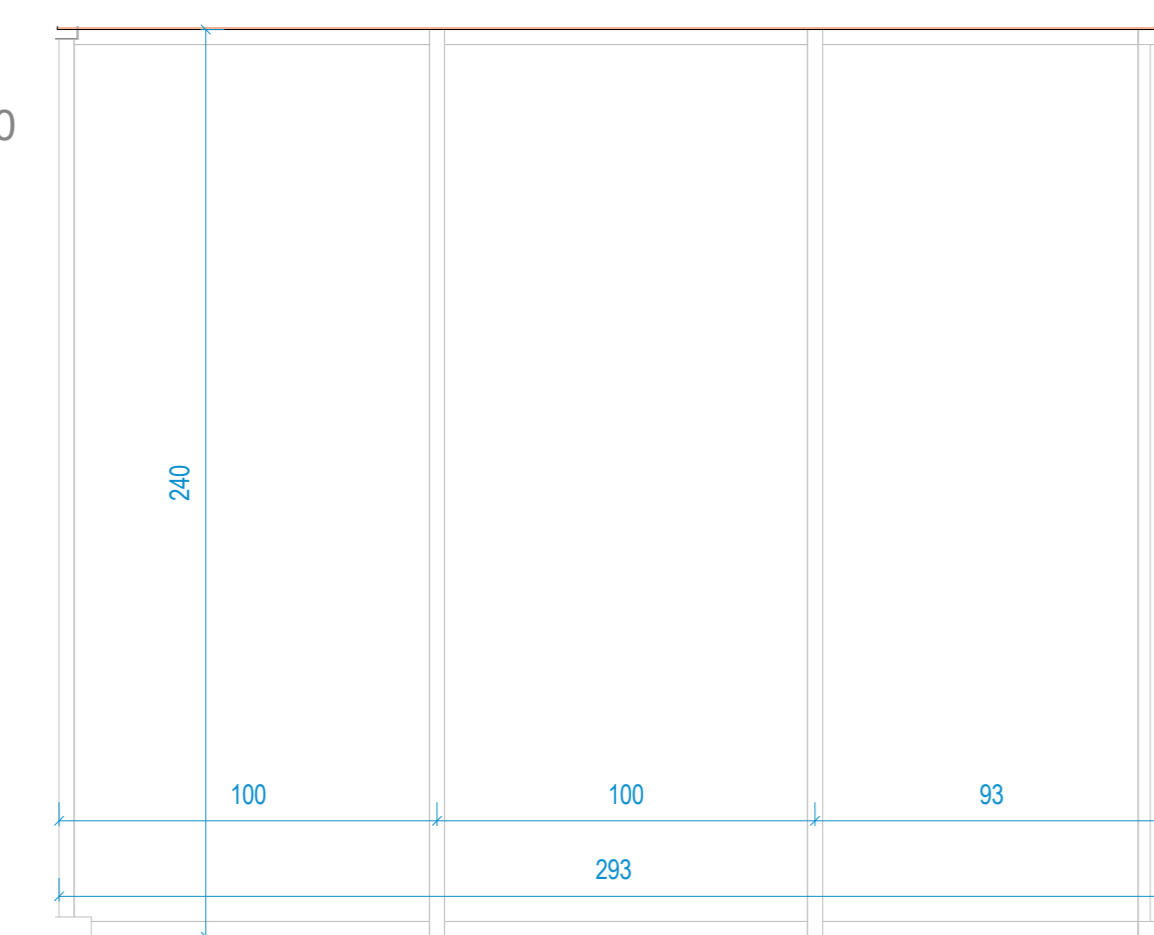


Vi-01		
Contrassegno o tipo	Area	Descrizione
Vi-01	7 m²	Vetrata divisoria per ambienti interni

Vi-02
Scala : 1 : 20

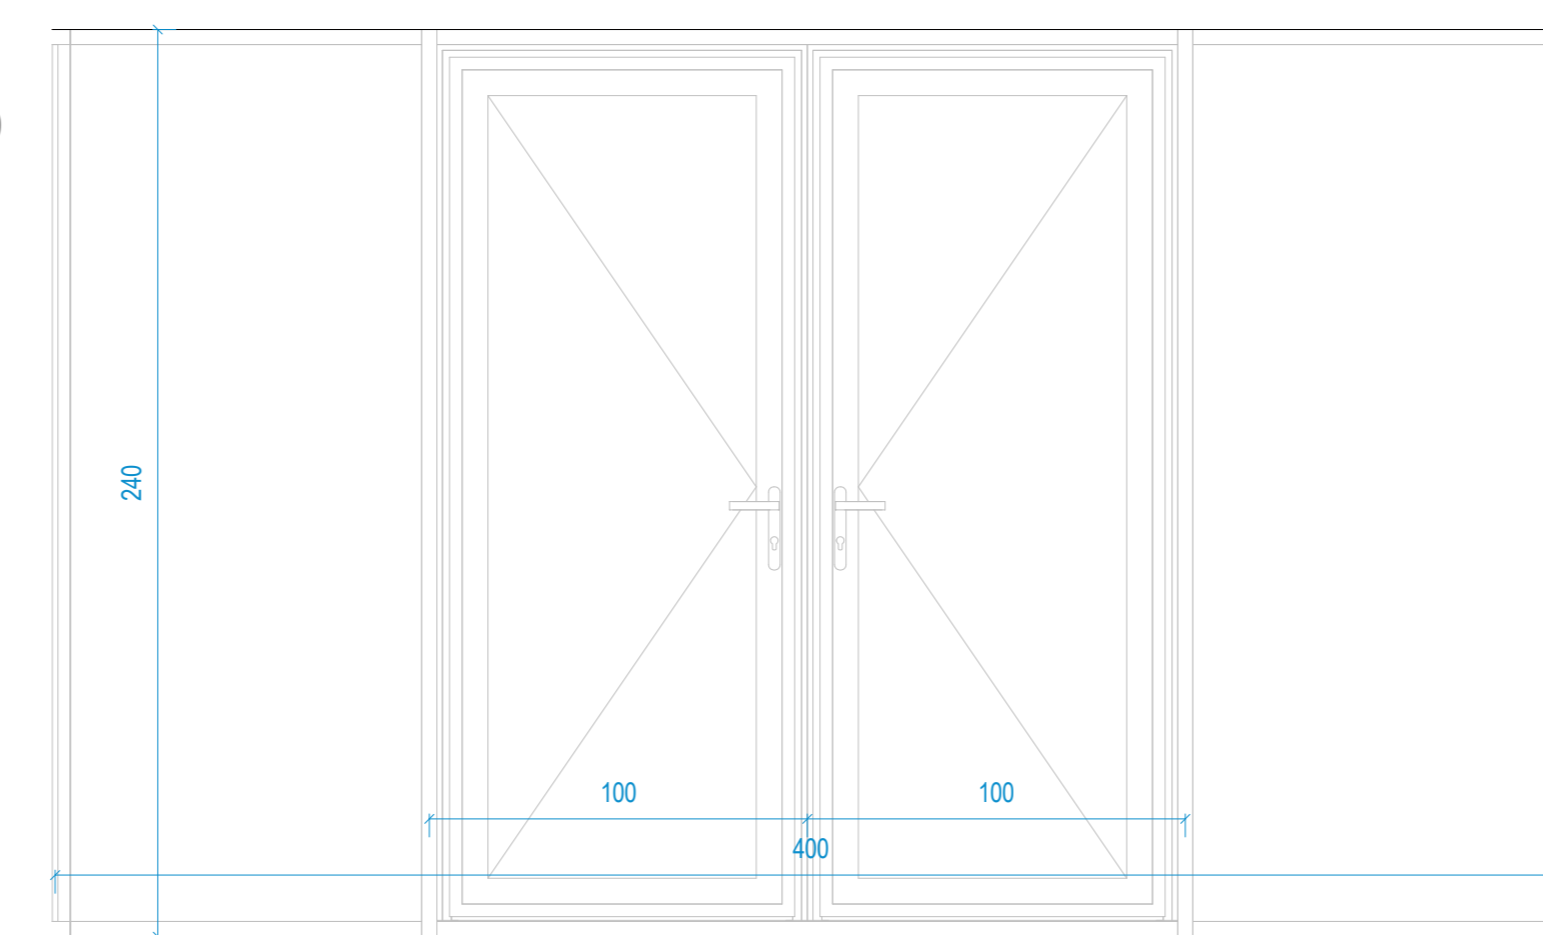

Vi-02		
Contrassegno tipo	Area	Descrizione
Vi-02	10 m²	Vetrata divisoria per ambienti interni

Vi-03
Scala : 1 : 20

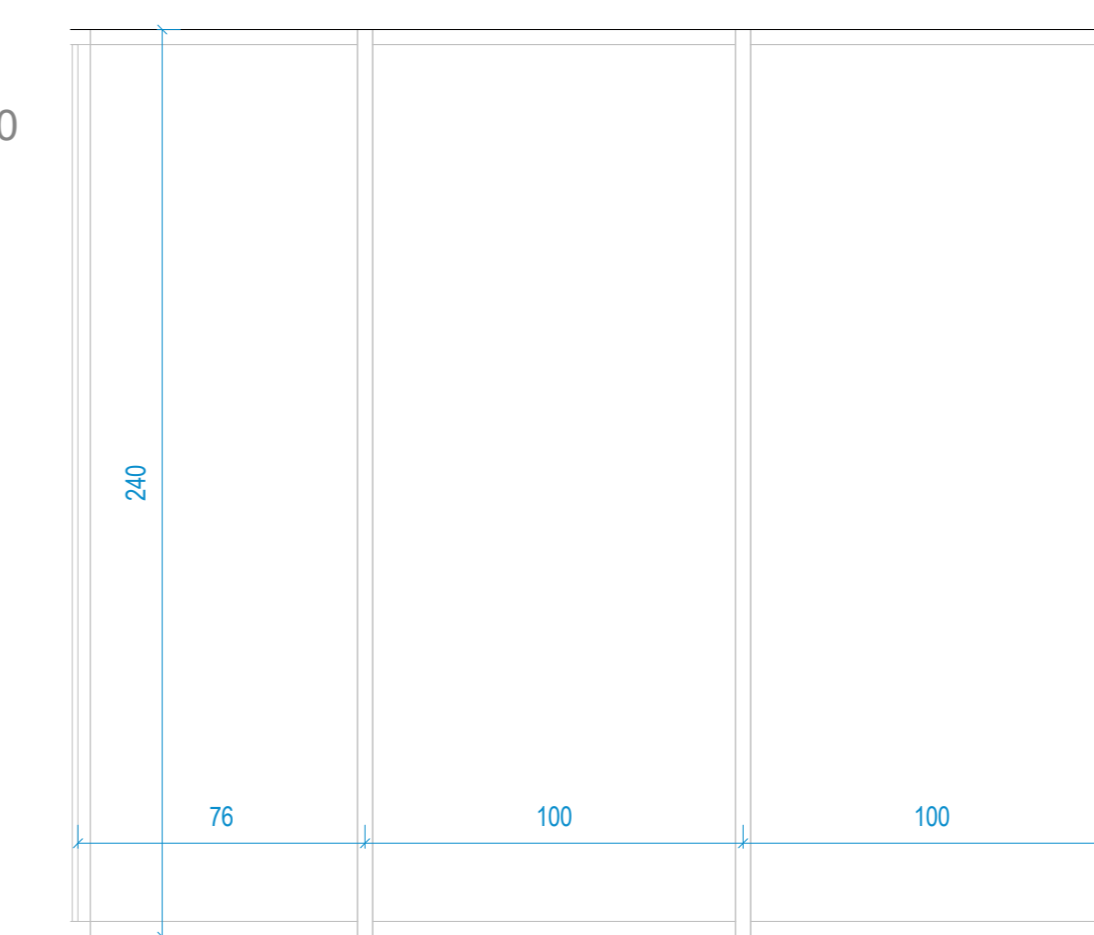

Vi-03		
Contrassegno o tipo	Area	Descrizione
Vi-03	7 m²	Vetrata divisoria per ambienti interni

COMUNE DI GASSINO TORINESE (TO)

REALIZZAZIONE SCUOLA PRIMARIA CON 15 CLASSI

AGOSTO 2020

RESPONSABILE DEL PROCEDIMENTO: Arch. Anna Casalone

PROGETTISTI:

SETTANT7 arch. Daniele Rangone arch. Elena Rionda CURCIO E REMONDA STUDIO ASSOCIATO Ing. A. Remonda

Arch. Laura Lova

ABACO SERRAMENTI INTERNI E VETRATE INTERNE

PROGETTO DEFINITIVO

REV_02

GASS_D_Arch 018