

DOTT. ARCH. GIANLUCA MORA

L.go Ghidetti n. 19, 43124 Parma
Tel. +39 335 5619007
info@architettogianlucamora.com
www . architettogianlucamora.com

Committente

Comune di Fontanellato (PR)
R.U.P. Arch. Alessandra Storchi

Progetto

ROCCA SANVITALE DI FONTANELLATO
Lavori di manutenzione straordinaria della
copertura (lato sud) e restauro volta e lunette
stanza circolare torre nord-est
CUP: H65118000390004

Fase di progettazione

PROGETTO DEFINITIVO-ESECUTIVO

Elaborato

RESTAURO VOLTA A LUNETTE STANZA
CIRCOLARE TORRE NORD-EST
PROGETTO - Individuazione delle modalità e
scheda di intervento



Data

22.11.2018

n. commessa

M037



File

FONTANELLATO - TORRE
NE.dwg

Redazione

G.F.



Scala grafica

1:200

Revisione

-

STATO DI FATTO - Planimetria Piano Primo

Scala 1:200


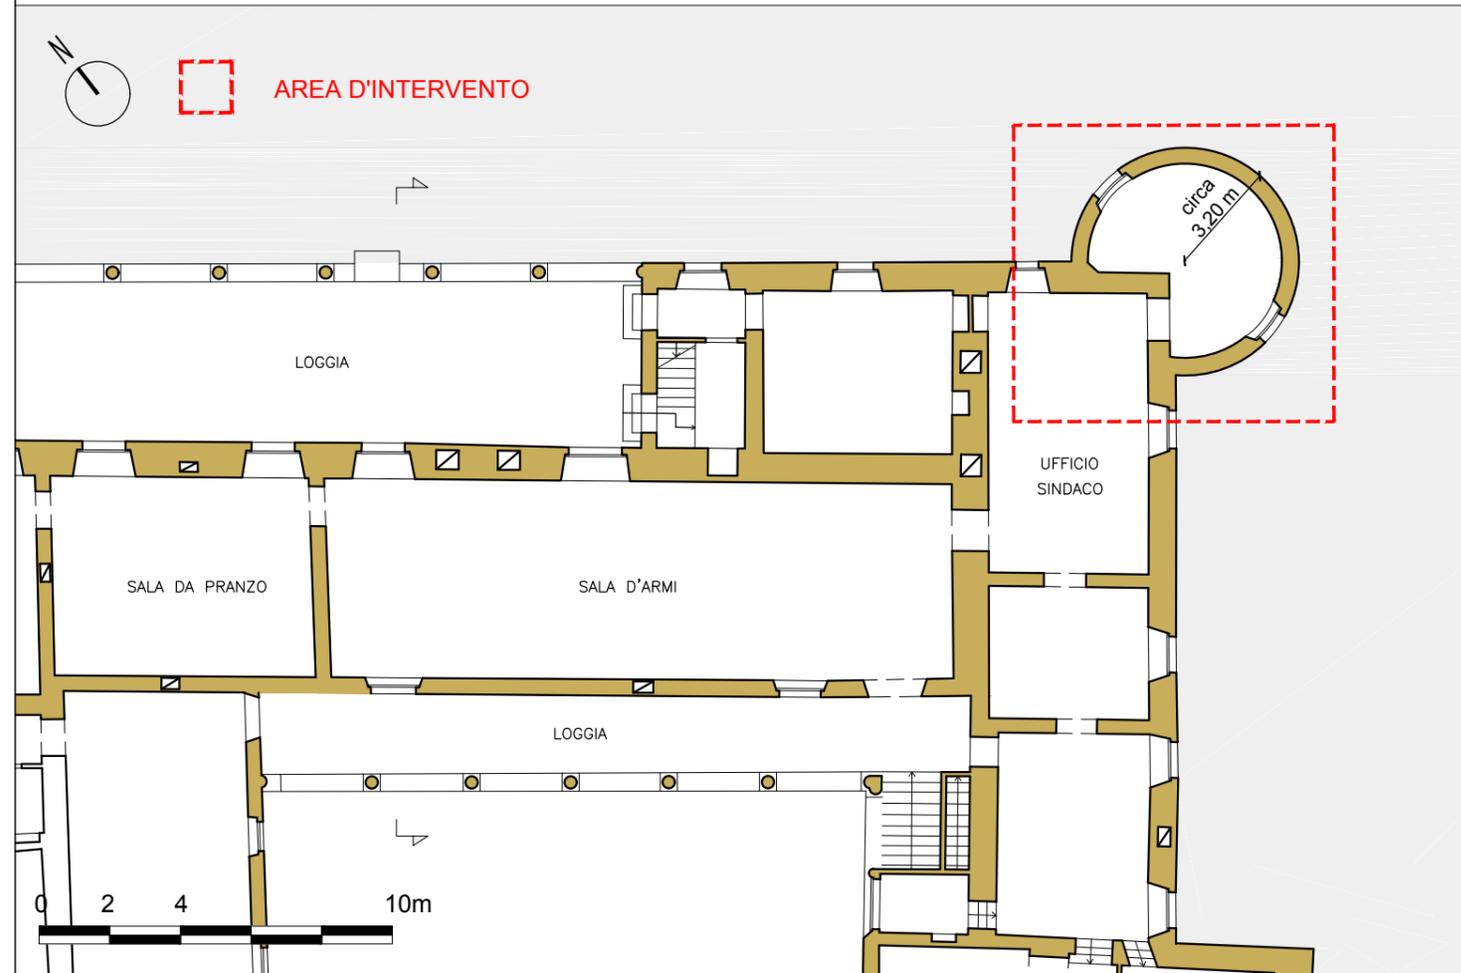



FOTO STATO ATTUALE E PROPOSTA DI INTERVENTO DI RESTAURO

- Lavori di restauro stanza circolare torre nord/est verranno eseguiti nel seguente ordine:
- 1 - Rimozione della velinatura precedentemente applicata, pulitura e lavaggi ;
 - 2 - Desalinizzazione della zona interessata dalle infiltrazioni, previa interposizione di carta giapponese.
 - 3 - Consolidamento sistematico di tutte le superfici tramite infiltrazioni
 - 4 - Fissaggio della pellicola pittorica
 - 5 - Stuccatura di lesioni, macro e micro fessure, lacune con malta simile a quella esistente
 - 6 - Ritocco pittorico eseguito con velature ad acquerello e/o terre naturali colorate stemperate in caseinato d'ammonio.

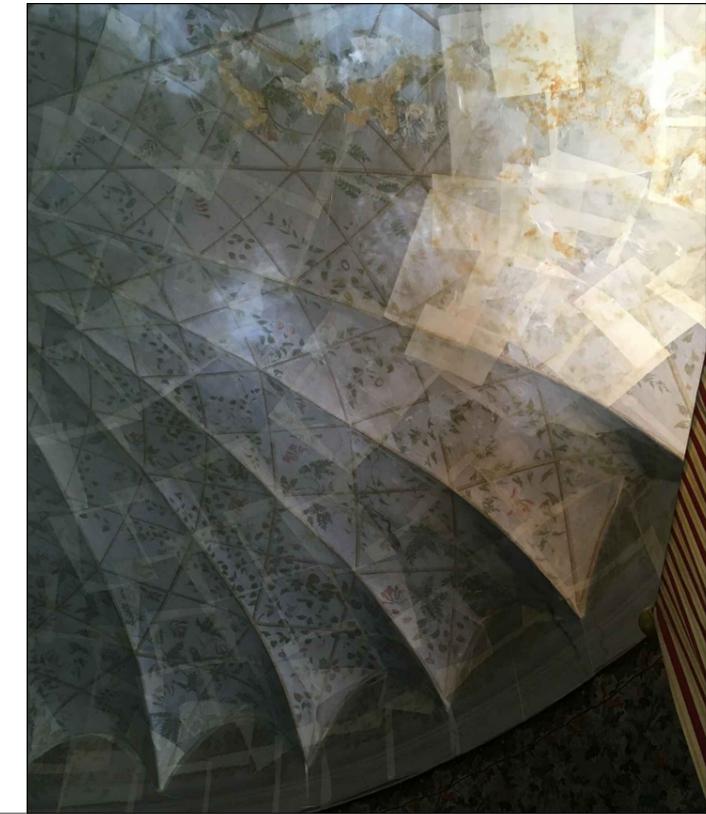

STATO DI FATTO - Planimetria Piano Coperture

Scala 1:200

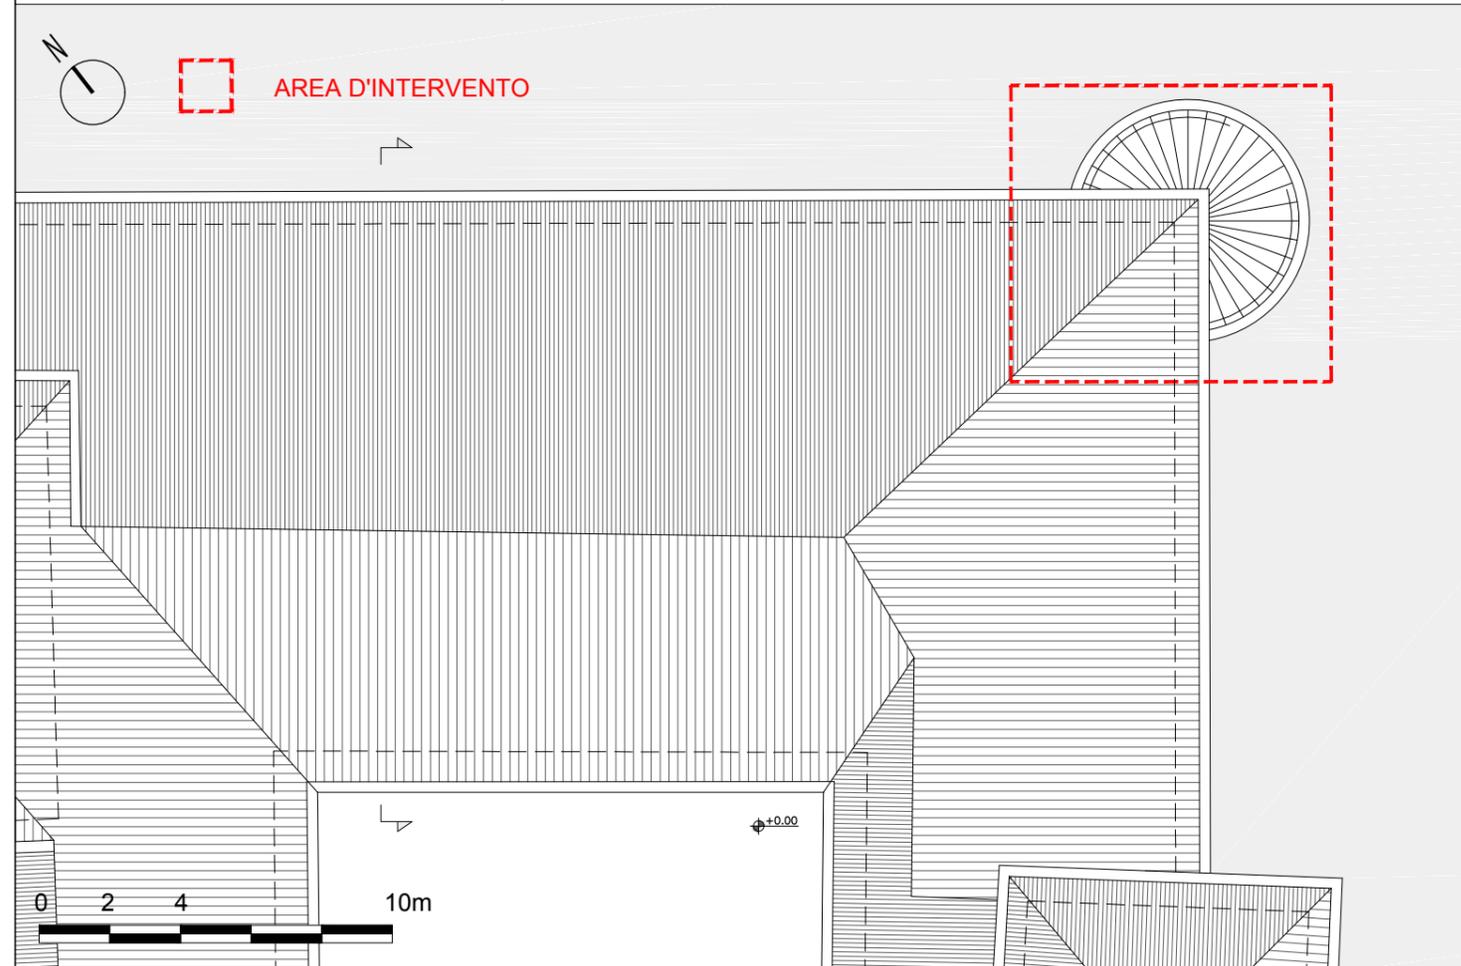

Sezione Navigatore

