




Keyplan Prospetti
Scala : 1 : 500

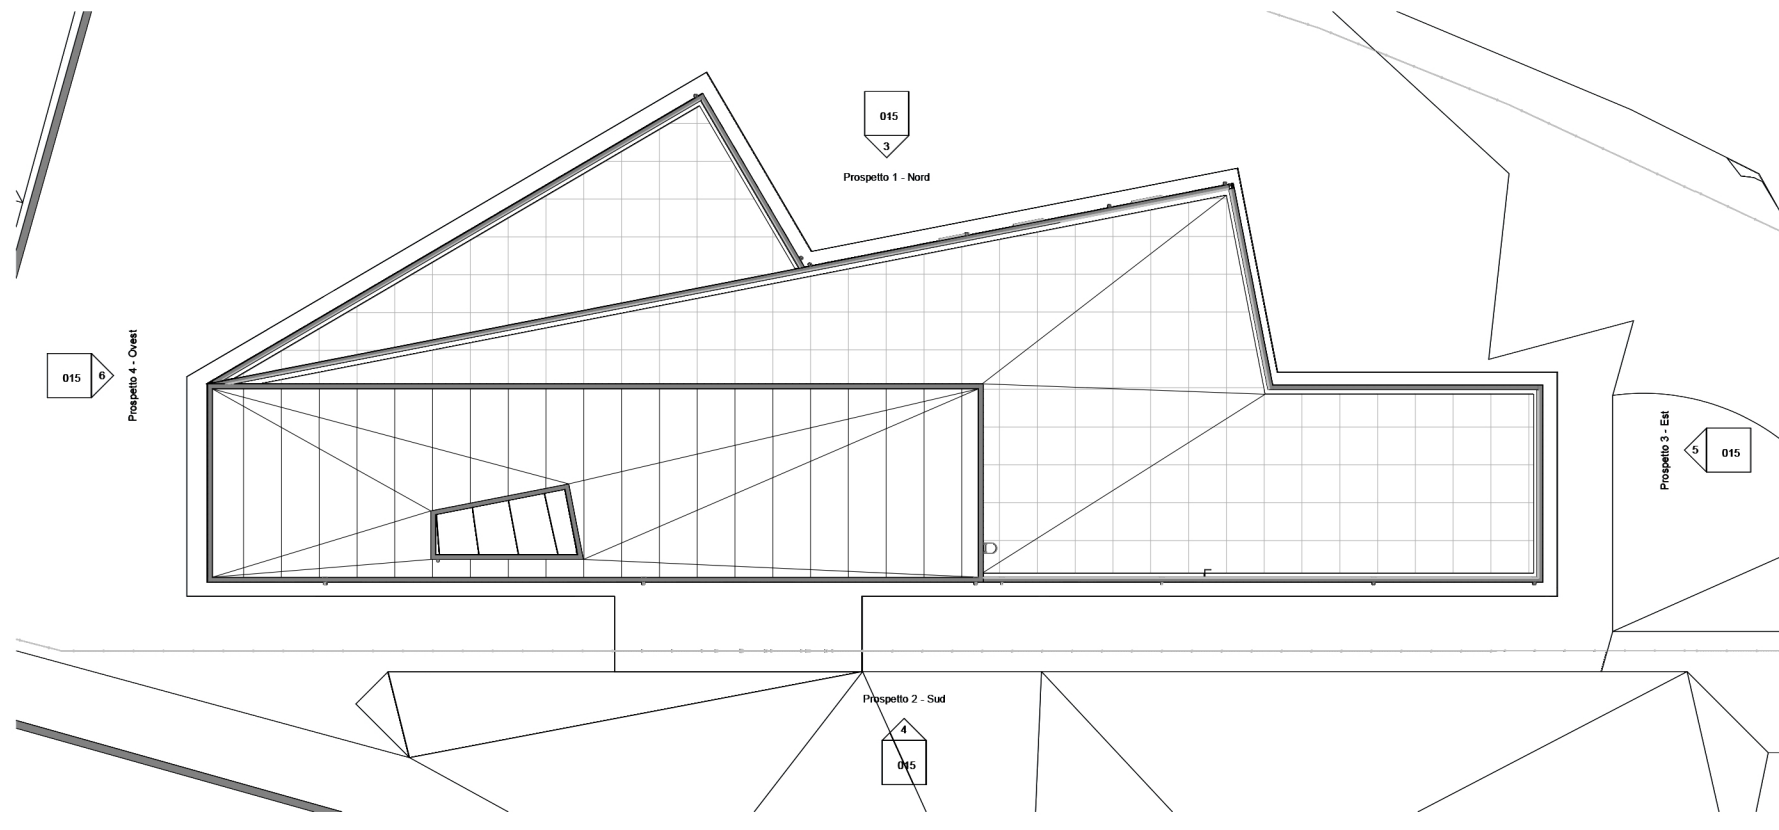


Prospetto 1 - Nord
Scala : 1 : 100

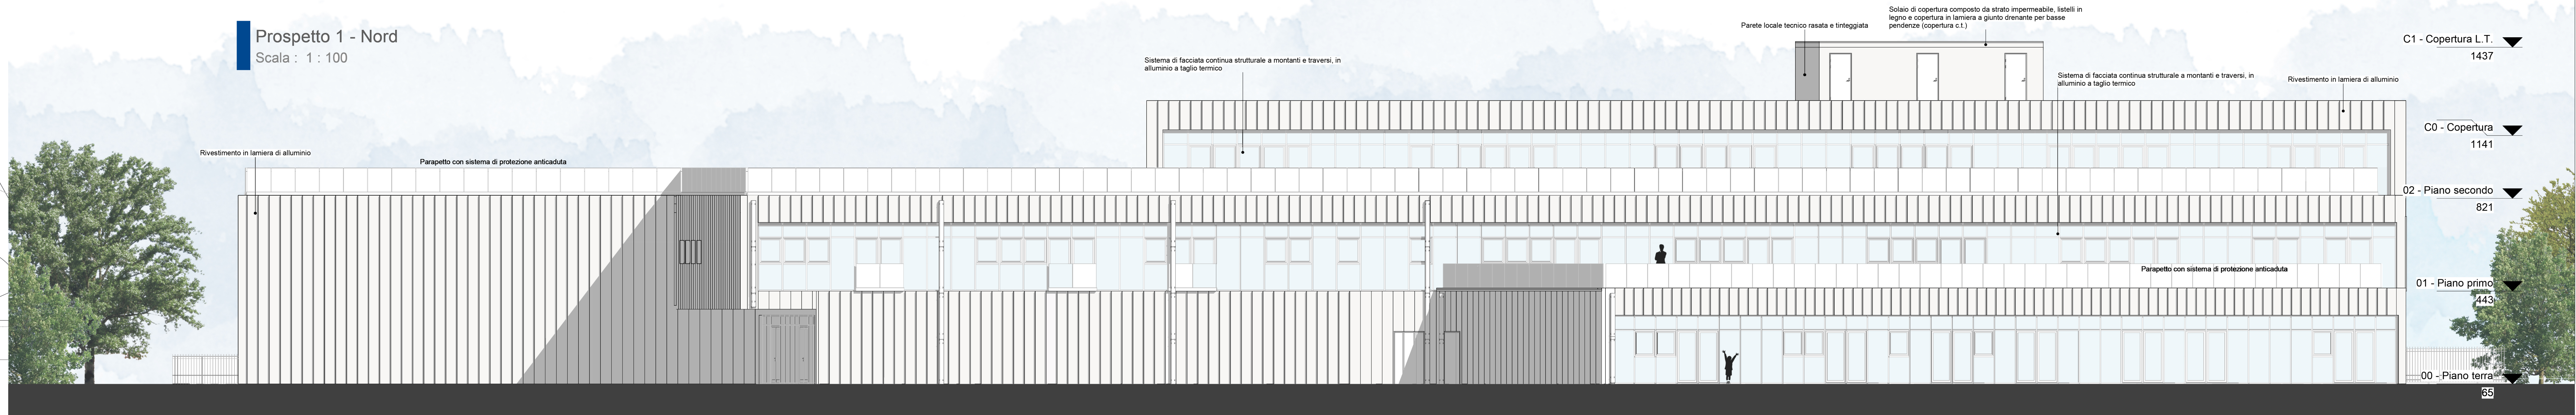


Prospetto 2 - Sud
Scala : 1 : 100

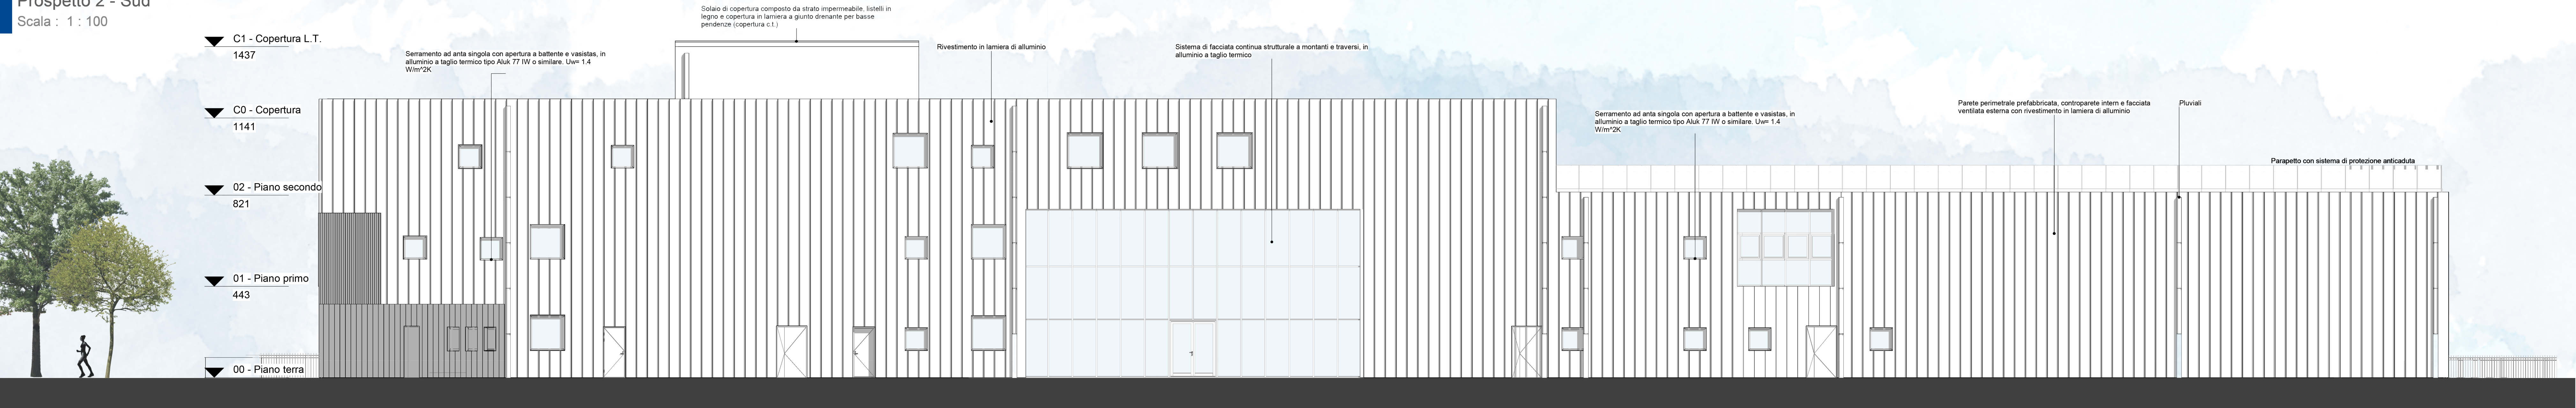

Prospetto 3 - Est
Scala : 1 : 100

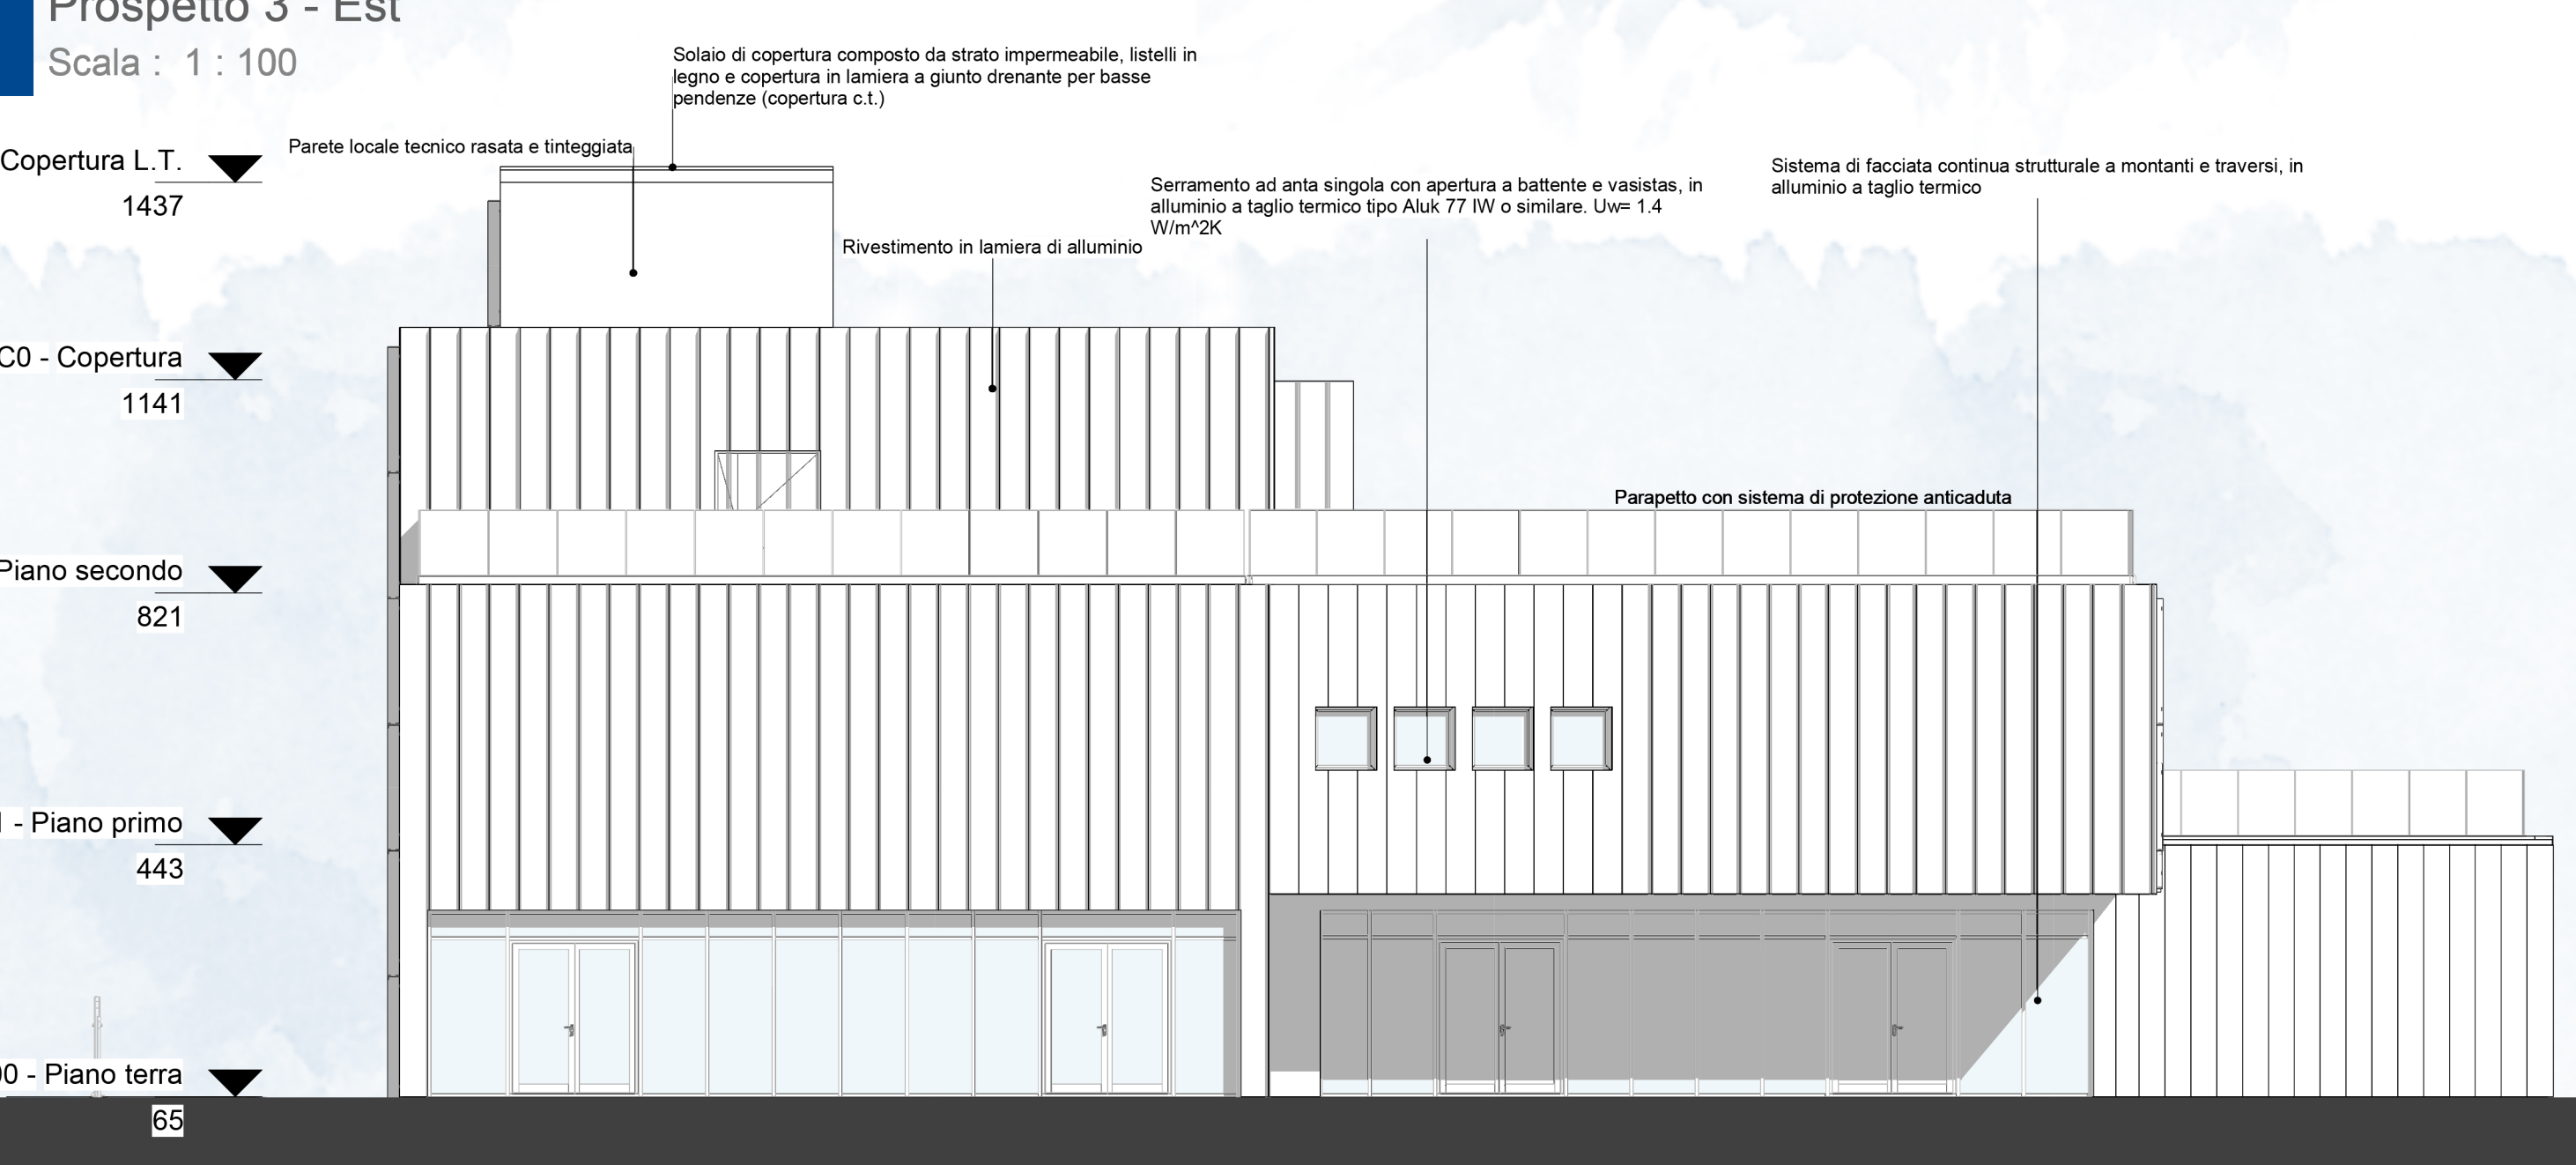

Prospetto 4 - Ovest
Scala : 1 : 100

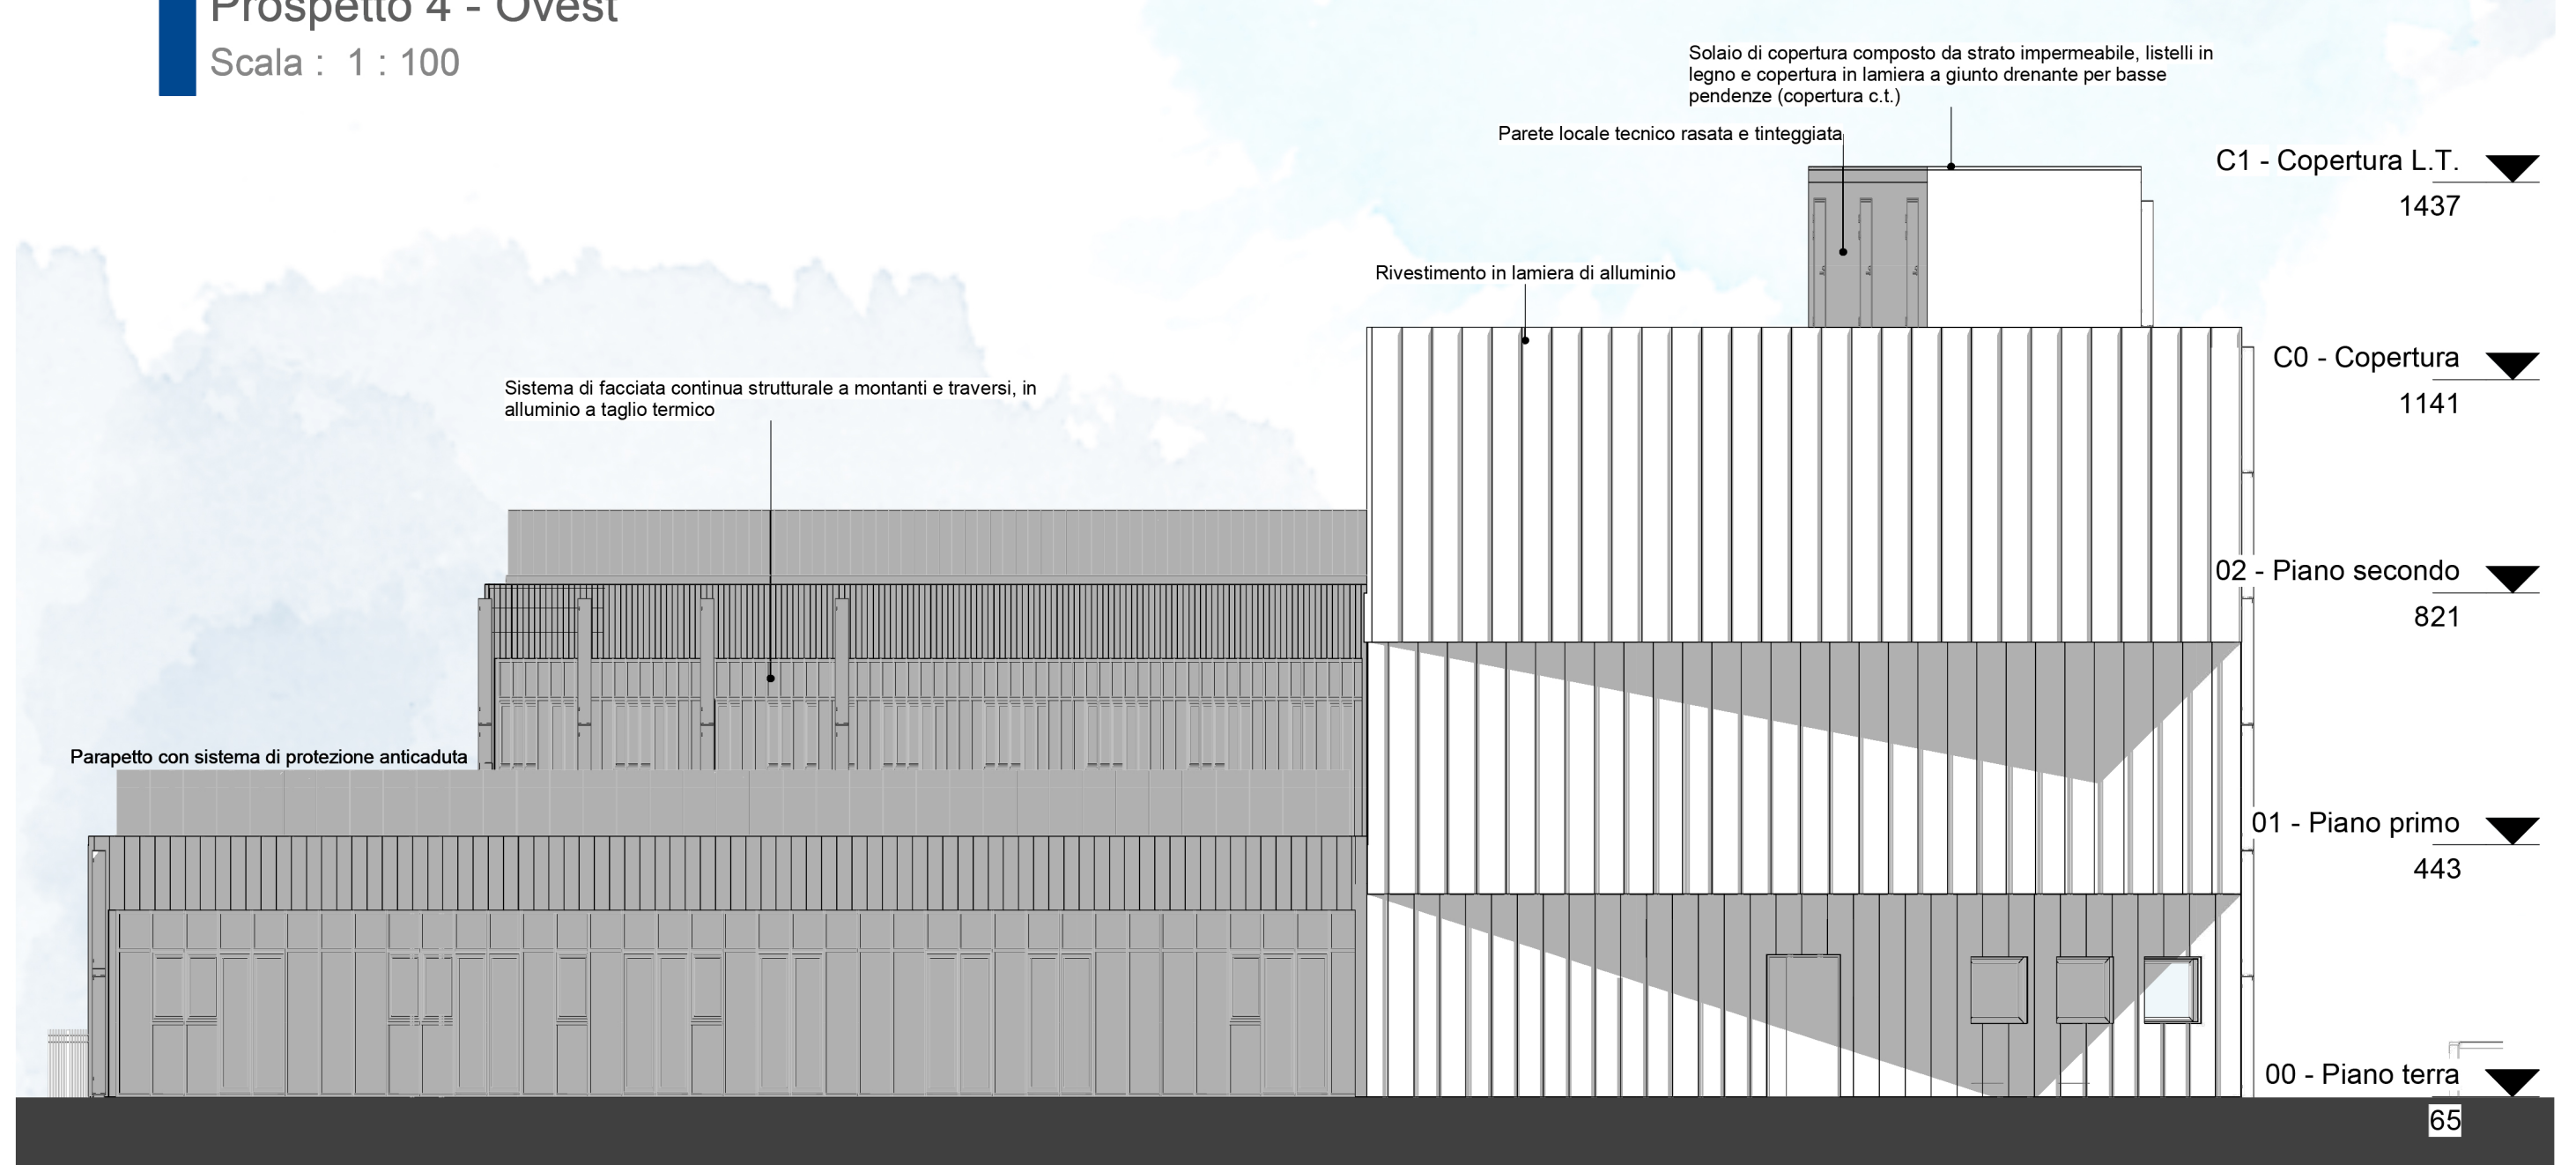

SIMULAZIONE GRAFICA



ACCORDIMENTI GENERALI IN FASE DI ESECUZIONE

- La messa in opera di tutti i materiali è subordinata ad approvazione della DL, mediante controllo delle campionature e verifica delle certificazioni.
- Tutti i colori e le opere di finitura devono essere eseguite previa campionatura ed esplicita approvazione della DL.
- Tutte le misure, le distanze, le quote altimetriche e le pendenze devono essere preliminarmente verificate in cantiere in accordo con la DL.
- Ove gli elaborati non fossero esaustivi si deve fare riferimento alla DL senza procedere ad interpretazioni.

COMUNE DI GASSINO TORINESE (TO)

REALIZZAZIONE SCUOLA PRIMARIA CON 15 CLASSI

RESPONSABILE DEL PROCEDIMENTO: Arch. Anna Casalone

PROGETTISTI:

SETTANTA7
arch. Daniele Rangone arch. Elena Rionda

CURCIO E REMONDA STUDIO ASSOCIATO
Ing. A. Remonda

Arch. Laura Lova

AGOSTO 2020

PROGETTO DEFINITIVO

REV_02

GASS_D_Arch 015

PROSPETTI E INDICAZIONI MATERICHE DI FACCIATA