


Planimetria generale - Sistemazioni esterne

Scala : 1 : 200

**N.B.**  
Il progetto è stato studiato in modo complessivo, dotando l'impianto planimetrico di un'ipotesi viabilistica di massima.  
Planimetricamente la riqualificazione dell'isolato e delle aree limitrofe consiste nel prolungamento dell'attuale via Po, attualmente via privata e pertinenziale della scuola MK Gandhi, implementando quindi la viabilità esistente e la fruibilità veicolare dell'intera area.  
**Si specifica che la demolizione della scuola esistente e la realizzazione dell'impianto della viabilità non è economicamente compreso nell'appalto.**

Vista assometrica - demolizione e nuove costruzioni

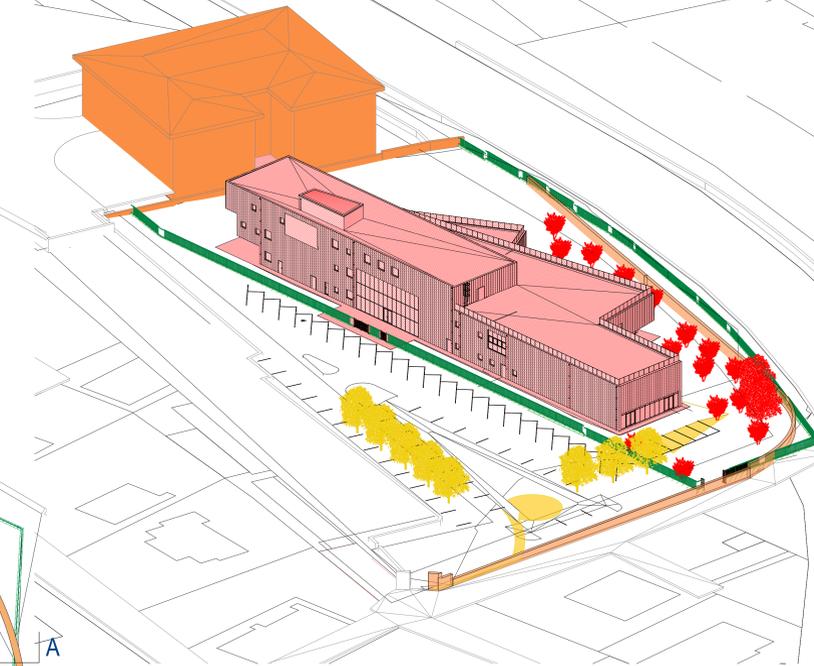


- LEGENDA**
- Nuove costruzioni
  - Demolizioni
  - Previsione Nuove costruzioni (NON OGGETTO DEL PRESENTE APPALTO)
  - Previsione demolizioni (NON OGGETTO DEL PRESENTE APPALTO)

- ACCORGIMENTI GENERALI IN FASE DI ESECUZIONE**
- La messa in opera di tutti i materiali è subordinata ad approvazione della DL, mediante controllo delle campionature e verifica delle certificazioni.
  - Tutti i colori e le opere di finitura devono essere eseguite previa campionatura ed esplicita approvazione della DL.
  - Tutte le misure, le distanze, le quote altimetriche e le pendenze devono essere preliminarmente verificate in cantiere in accordo con la DL.
  - Ove gli elaborati non fossero esaustivi si deve fare riferimento alla DL senza procedere ad interpretazioni.

Sezione A-A - demolizioni e nuove costruzioni

Scala : 1 : 200

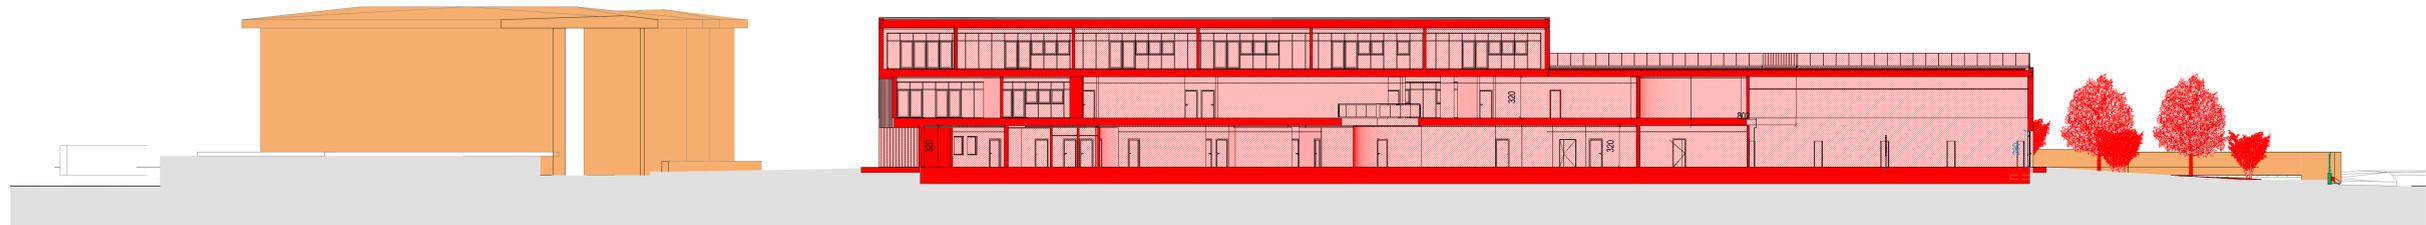

COMUNE DI GASSINO TORINESE (TO)

**REALIZZAZIONE SCUOLA PRIMARIA CON 15 CLASSI**

AGOSTO 2020

RESPONSABILE DEL PROCEDIMENTO: Arch. Anna Casalone

PROGETTISTI:

SETTANTA7  
arch. Daniele Rangone

arch. Elena Rionda

CURCIO E REMONDA STUDIO ASSOCIATO  
Ing. A. Remonda

Arch. Laura Lova

SEGNALAZIONE ARCHITETTICA  
E AMMINICOLAZIONE IN CASO DI  
INTERESSE DELLA  
PREFETTURA TORINESE  
ARCHITETTO  
**LAURA  
LOVA**  
n. 9565

PLANIMETRIA GENERALE - SCHEMA DELLE DEMOLIZIONI

**PROGETTO DEFINITIVO**

REV\_02  
GASS\_D\_Arch  
005