

CATASTO FABBRICATI

Scheda n. 2 Scala 1: 500

Ufficio provinciale di
Milano

Acquasazione protocollo n.

del

Pianimetria di n. 1 v. in Comune di Cesano Maderno

Via Po

cat. 55

Identificativi Catastali:

Sezione:

Foglio: 11

Particella: 721

Subalterno:

Compilata da:

Gessaga Mario

Iscritto all'Albo:

Architetti

Prov. Monza E Brianza

N. 307

SCHEDA 2 DI 4

18 APR 2010



VIA MONCENISIO

CAMPO DI CALCIO

CAMPO POLIFUNZIONALE

CAMMINAMENTI

TERROIA

ALTRAQUINTA IMMOBILIARE

PARTICELLA 707

CAMMINAMENTI

VEDI SCHEDA 3

PARTICELLA

561

(PARCHEGGIO PUBBLICO)

PARTICELLA

561

(PARCHEGGIO PUBBLICO)

BIGLIETTERIA

TERROIA

ORDINE DEGLI ARCHITETTI,

PIANIFICATORI, PAESAGGISTI E

CONSERVATORI DELLA PROVINCIA

DI MONZA E DELLA BRIANZA

MARIO GESSAGA

ARCHITETTO


307

N



1 / 500

CENTRO SPORTIVO PO 2

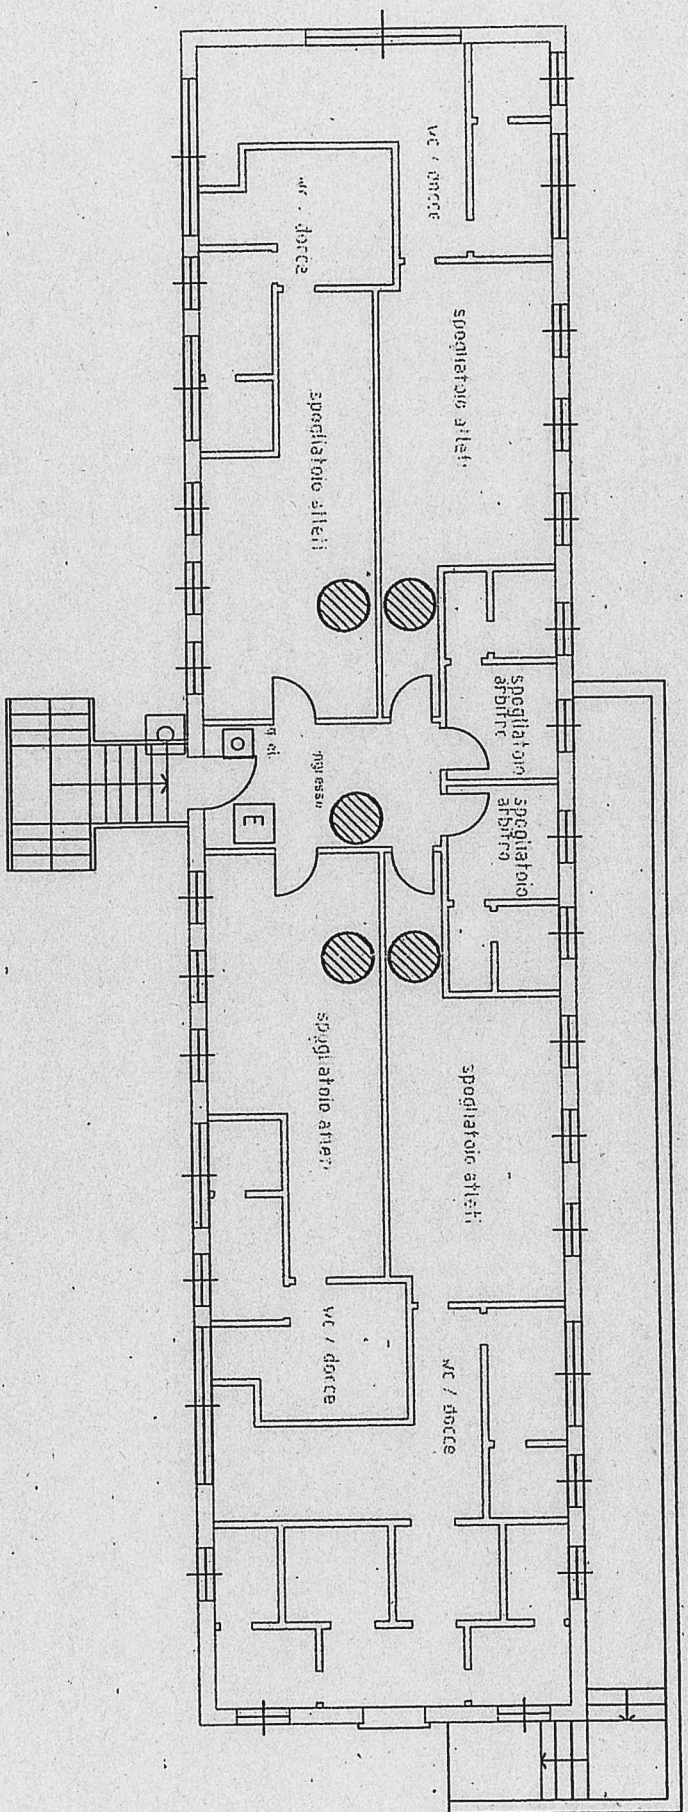

CENTRO SPORTIVO POZ
 PIANO REALIZZATO
 SPOGLIATOI

CENTRO SPORTIVO PO 2
PIANO SEMINTERATO
MAGAZZINI e SEGRETERIA

