

**LEGENDA:**


- |  |  |  |   |
|--|--|--|---|
|  | DIVIDENTE DEMANIALE DA S.I.D.          |  | STABILIMENTI BALNEARI                       |
|  | LIMITE DI SPIAGGIA EFFETTIVO           |  | ASSERVIMENTI CAMPEGGI E ATTIVITA' RICETTIVE |
|  | LIMITE DI CONCESSIONE DEMANIALE        |  | CANTIERE NAVALE                             |
|  | LIMITE DI COSTA ATTUALE                |  | ATTIVITA' DI USO PUBBLICO                   |
|  | LIMITE DI COSTA CATASTALE              |  | ATTIVITA' DI USO PRIVATO                    |
|  | TRACCIATO PASSEGGIATA A MARE           |  | ATTIVITA' BALNEARI RICREATIVE               |
|  | SPAGGE LIBERE e LIBERE ATTREZZATE      |  | ACCESSO SPIAGGE LIBERE                      |
|  | OPERE MARITTIME (trali, pennelli ecc.) |  |   |
|  | SCOGLIENE                              |  |   |
|  | CORRIDOIO DI ACCESSO                   |  |   |

PROVINCIA DI SAVONA  
Comune di ALBENGA



Area Pianificazione e Sviluppo Infrastrutturale

**PROGETTO DI UTILIZZO DELLE AREE DEMANIALI MARITTIME**  
Aggiornamento ai sensi dell'art. 11 bis della legge regionale 13/1999 e s.m.i.

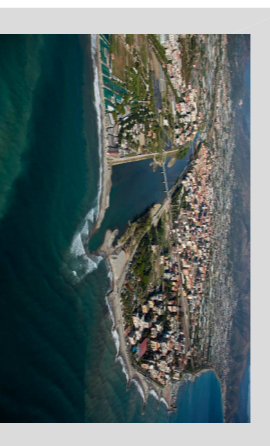

**BASE CASTALE**  
SEZ. CENSUARIA DI ALBENGA


- FOGLIO 27 Z
- FOGLIO 14 Z
- FOGLIO 8 Z

**TAVOLA 1a - Stato attuale**

LITORALE RIO COLOMBERA - FIUME CENTA

Scala 1:2000

**COPERTURA**

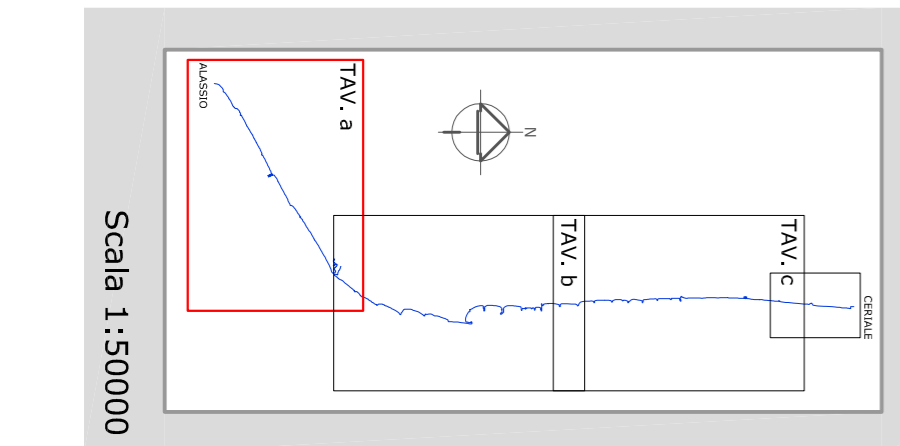

Adottato con D.C.C. n.19 del 06.03.2018  
Adeguata alle prescrizioni contenute nel  
Nulla Osta Regionale n.2851 del 07.06.2018  
Approvato con D.C.C. n. \_\_\_ del \_\_\_

DATA: Giugno 2018

I TECNICI: Geom. Graziano RUCCIA  
Geom. Roberta DI GIANI  
COLLABORATORE: Elisabetta VICARI