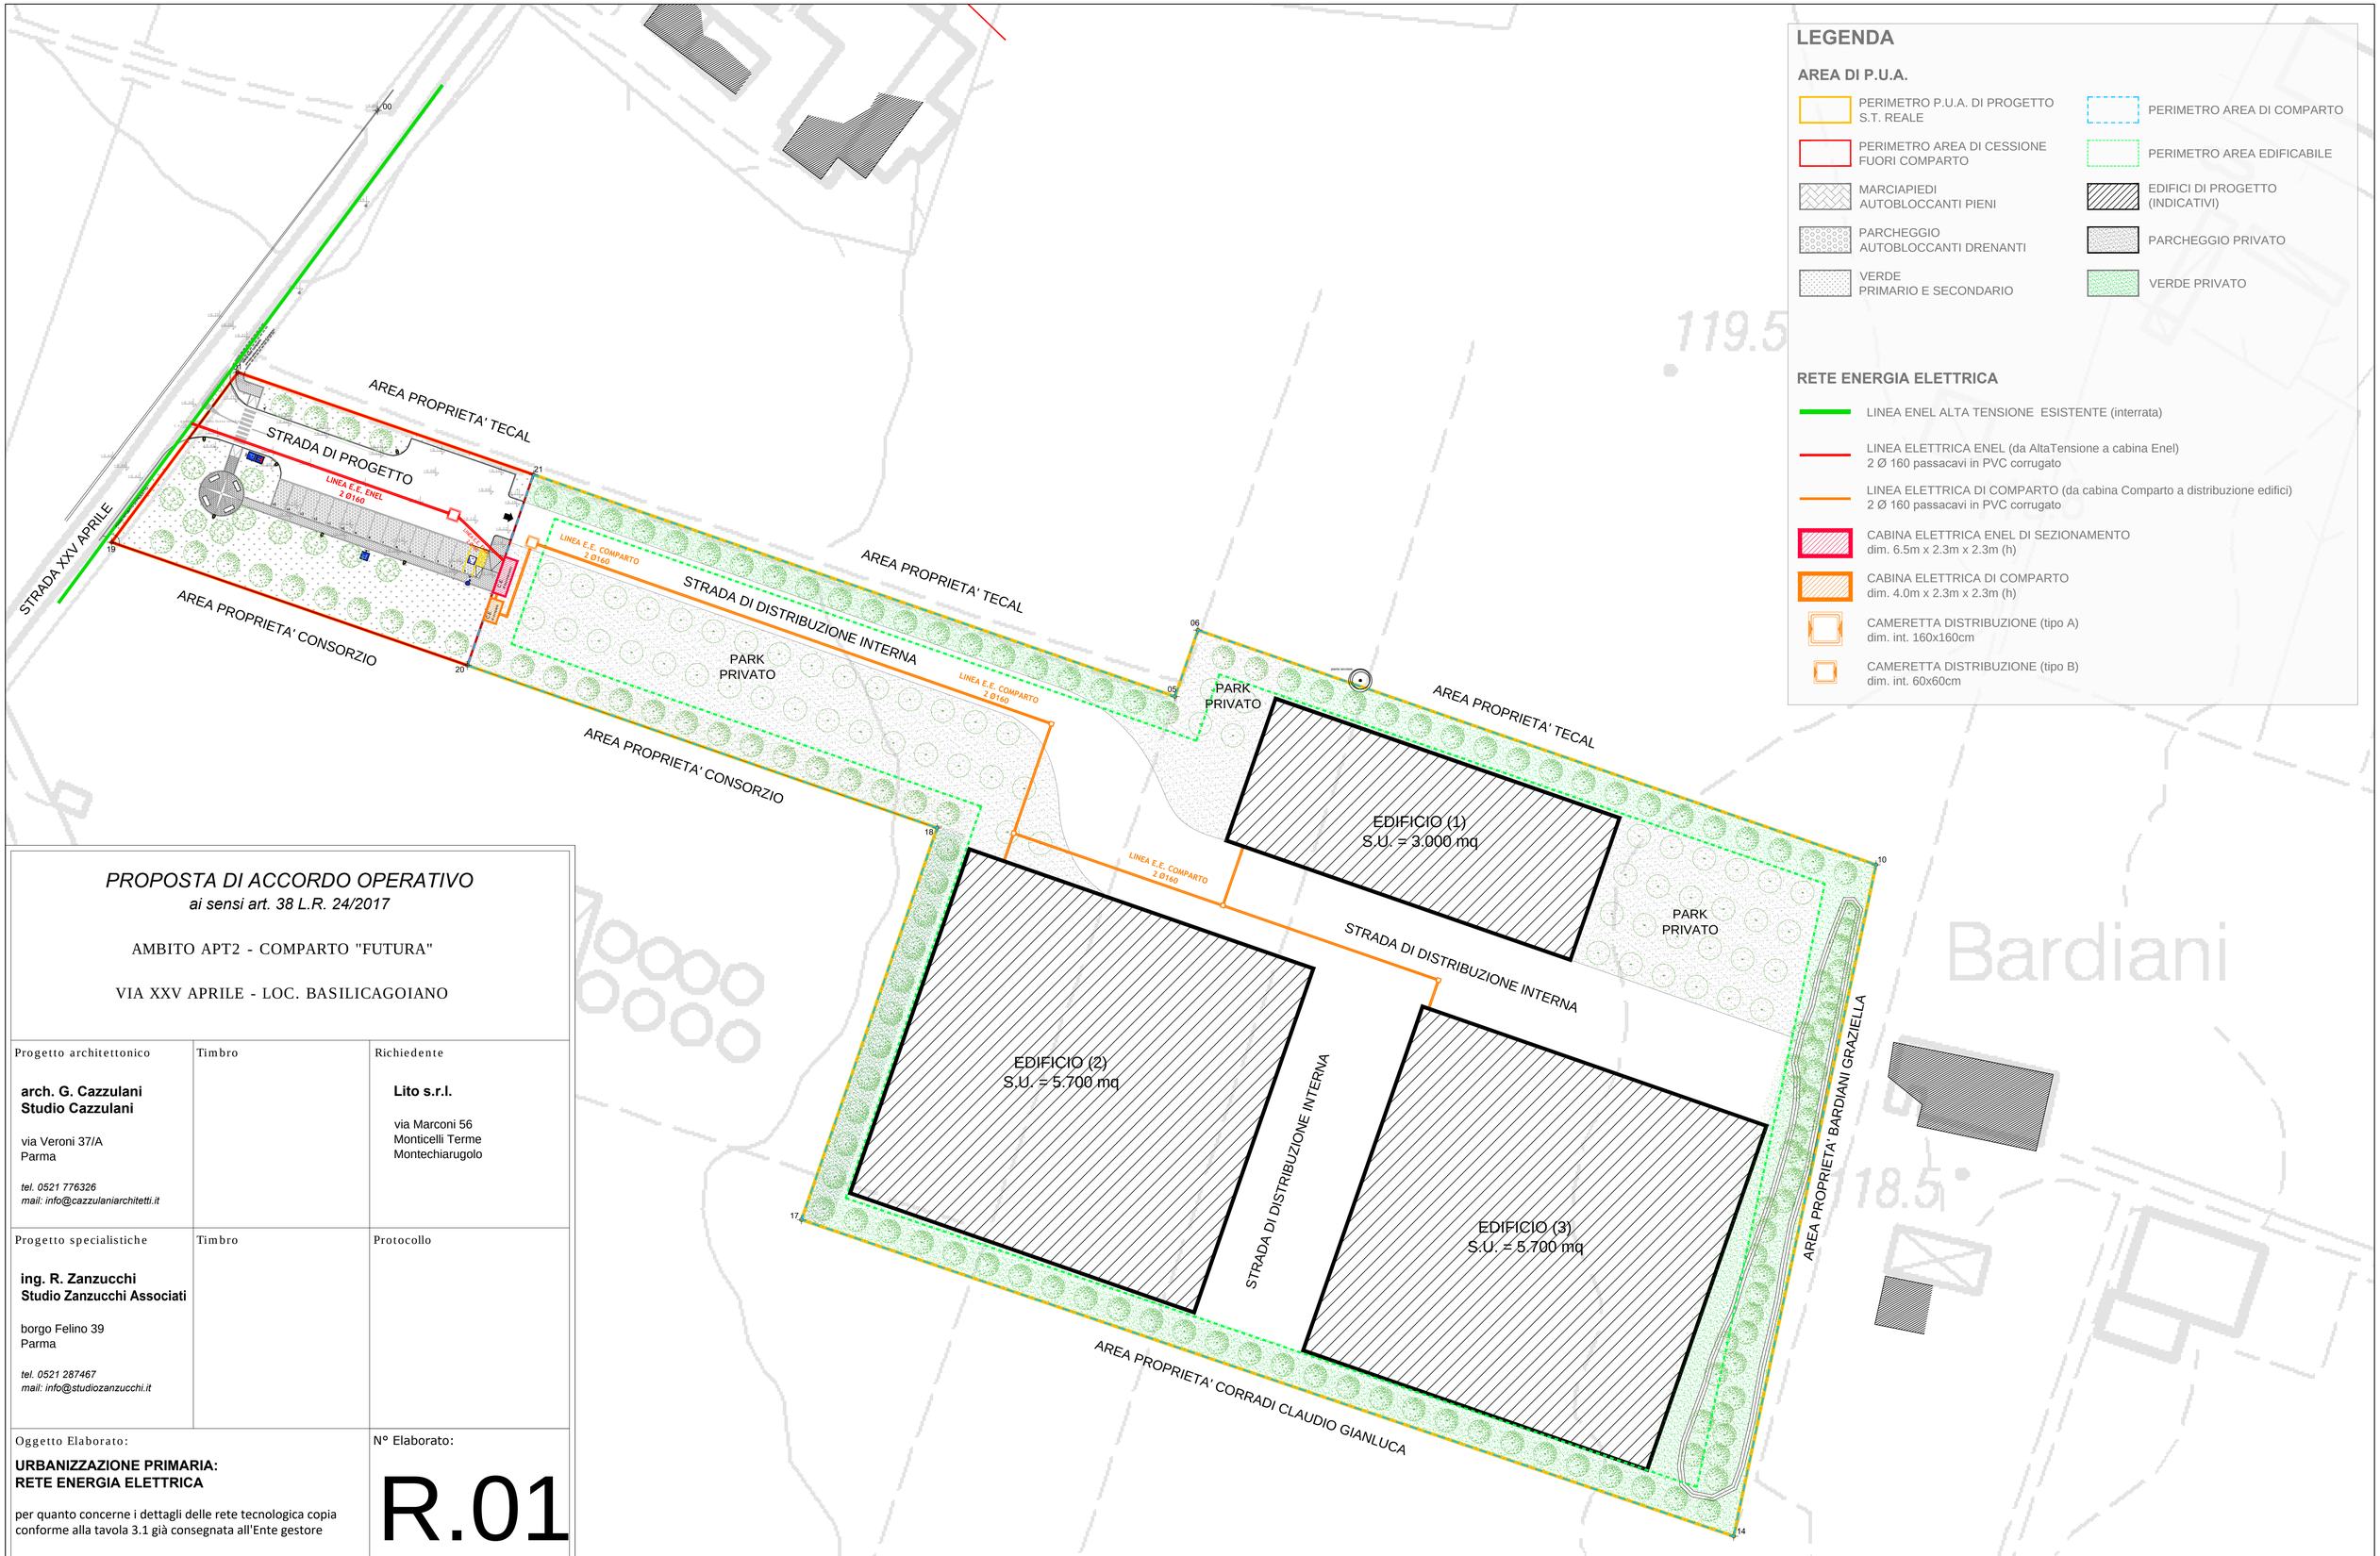

LEGENDA

AREA DI P.U.A.

- PERIMETRO P.U.A. DI PROGETTO S.T. REALE
- PERIMETRO AREA DI COMPARTO
- PERIMETRO AREA DI CESSIONE FUORI COMPARTO
- PERIMETRO AREA EDIFICABILE
- MARCIAPIEDI AUTOBLOCCANTI PIENI
- EDIFICI DI PROGETTO (INDICATIVI)
- PARCHEGGIO AUTOBLOCCANTI DRENANTI
- PARCHEGGIO PRIVATO
- VERDE PRIMARIO E SECONDARIO
- VERDE PRIVATO

RETE ENERGIA ELETTRICA

- LINEA ENEL ALTA TENSIONE ESISTENTE (interrata)
- LINEA ELETTRICA ENEL (da AltaTensione a cabina Enel) 2 Ø 160 passacavi in PVC corrugato
- LINEA ELETTRICA DI COMPARTO (da cabina Comparto a distribuzione edifici) 2 Ø 160 passacavi in PVC corrugato
- CABINA ELETTRICA ENEL DI SEZIONAMENTO dim. 6.5m x 2.3m x 2.3m (h)
- CABINA ELETTRICA DI COMPARTO dim. 4.0m x 2.3m x 2.3m (h)
- CAMERETTA DISTRIBUZIONE (tipo A) dim. int. 160x160cm
- CAMERETTA DISTRIBUZIONE (tipo B) dim. int. 60x60cm

PROPOSTA DI ACCORDO OPERATIVO
ai sensi art. 38 L.R. 24/2017

AMBITO APT2 - COMPARTO "FUTURA"

VIA XXV APRILE - LOC. BASILICAGOIANO

Progetto architettonico

arch. G. Cazzulani
Studio Cazzulani

via Veroni 37/A
Parma

tel. 0521 776326
mail: info@cazzulaniarchitetti.it

Timbro

Richiedente

Lito s.r.l.

via Marconi 56
Monticelli Terme
Montechiarugolo

Progetto specialistiche

ing. R. Zanzucchi
Studio Zanzucchi Associati

borgo Felino 39
Parma

tel. 0521 287467
mail: info@studiozanzucchi.it

Timbro

Protocollo

Oggetto Elaborato:

URBANIZZAZIONE PRIMARIA:
RETE ENERGIA ELETTRICA

per quanto concerne i dettagli delle rete tecnologica copia conforme alla tavola 3.1 già consegnata all'Ente gestore

N° Elaborato:

R.01

Rev.	Data	Descrizione	Controllo

Data: LUGLIO 2020

Formato: A1

Scala: .....