


PLANIMETRIA DI PROGETTO



SEZIONE TIPO: tratto 1-2



Stato di fatto

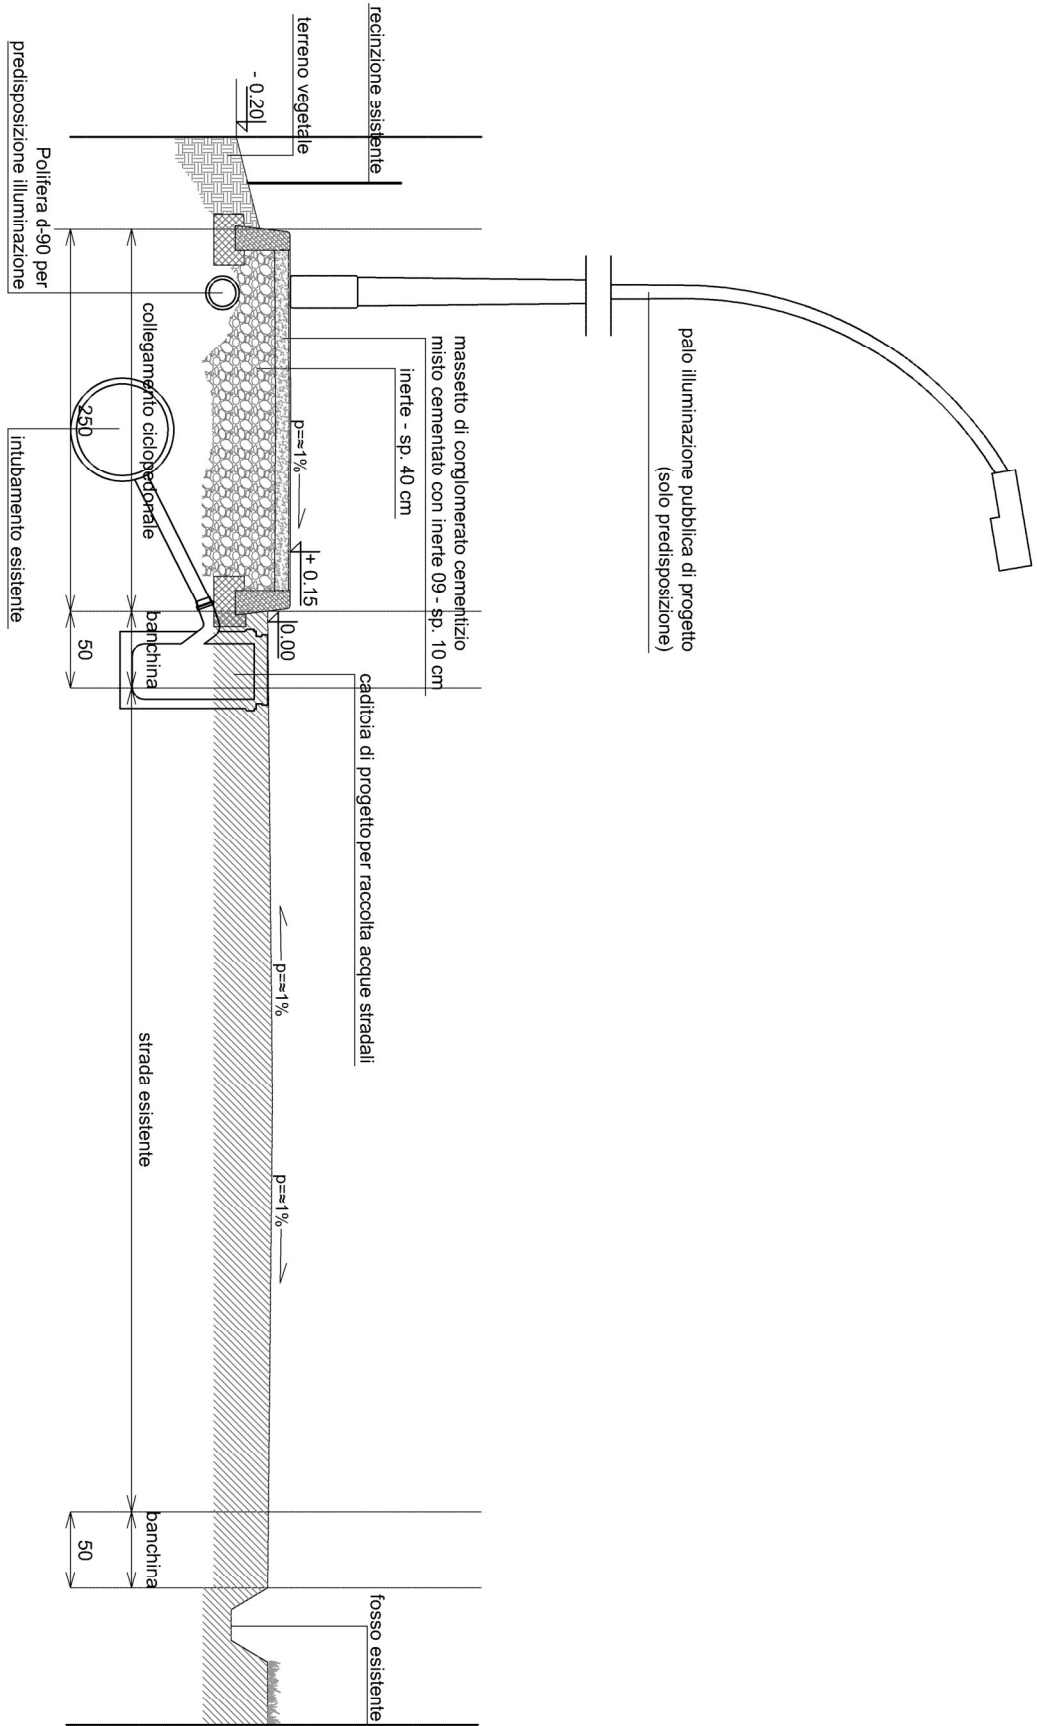


Stato di progetto

SEZIONE TIPO: tratto 2-3



Stato di fatto

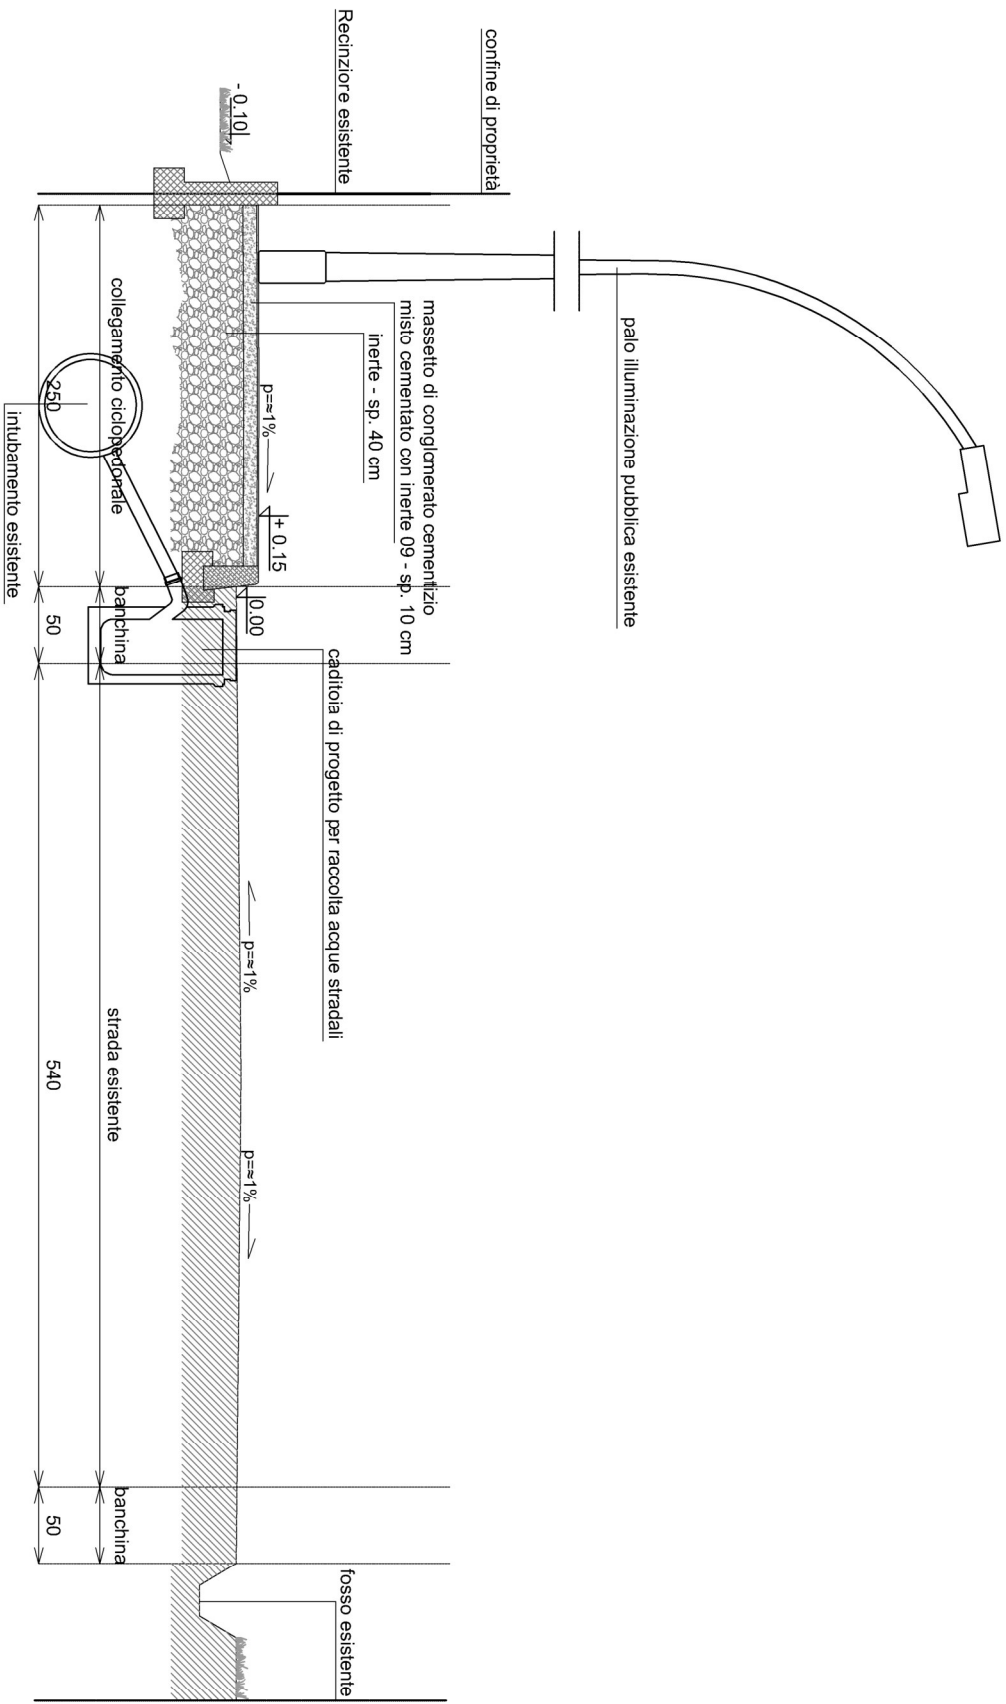


Stato di progetto

SEZIONE TIPO: tratto 3-4



Stato di fatto

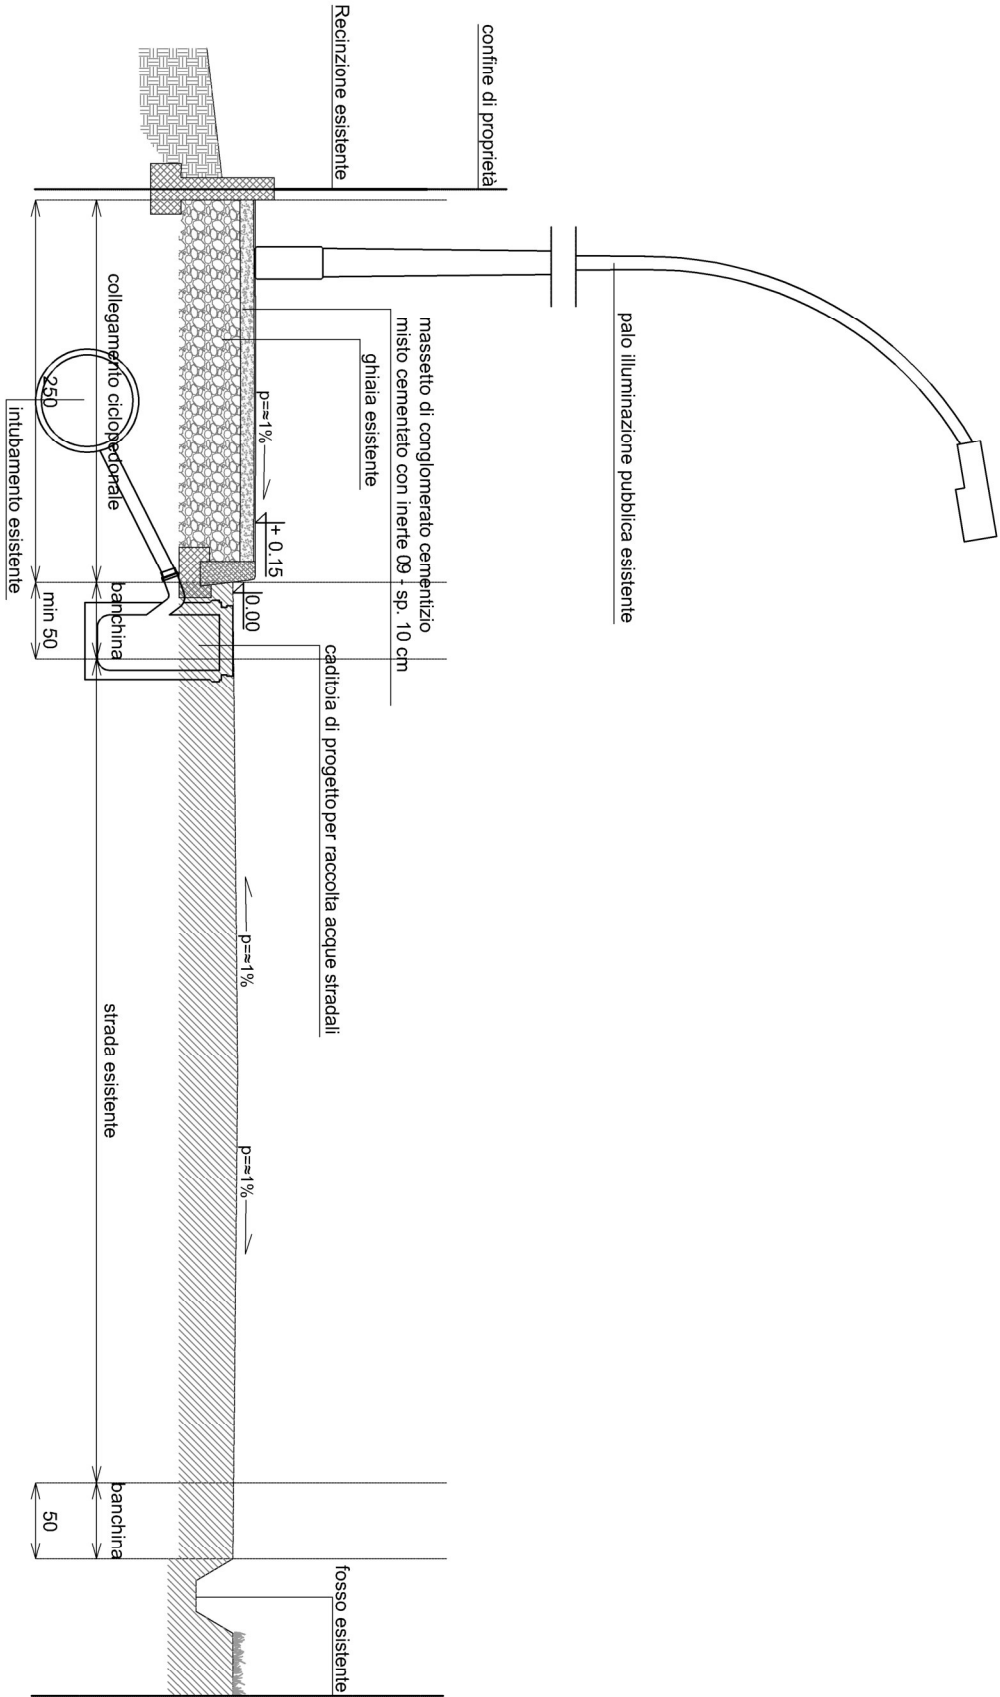


Stato di progetto

SEZIONE TIPO: tratto 4-5



Stato di fatto

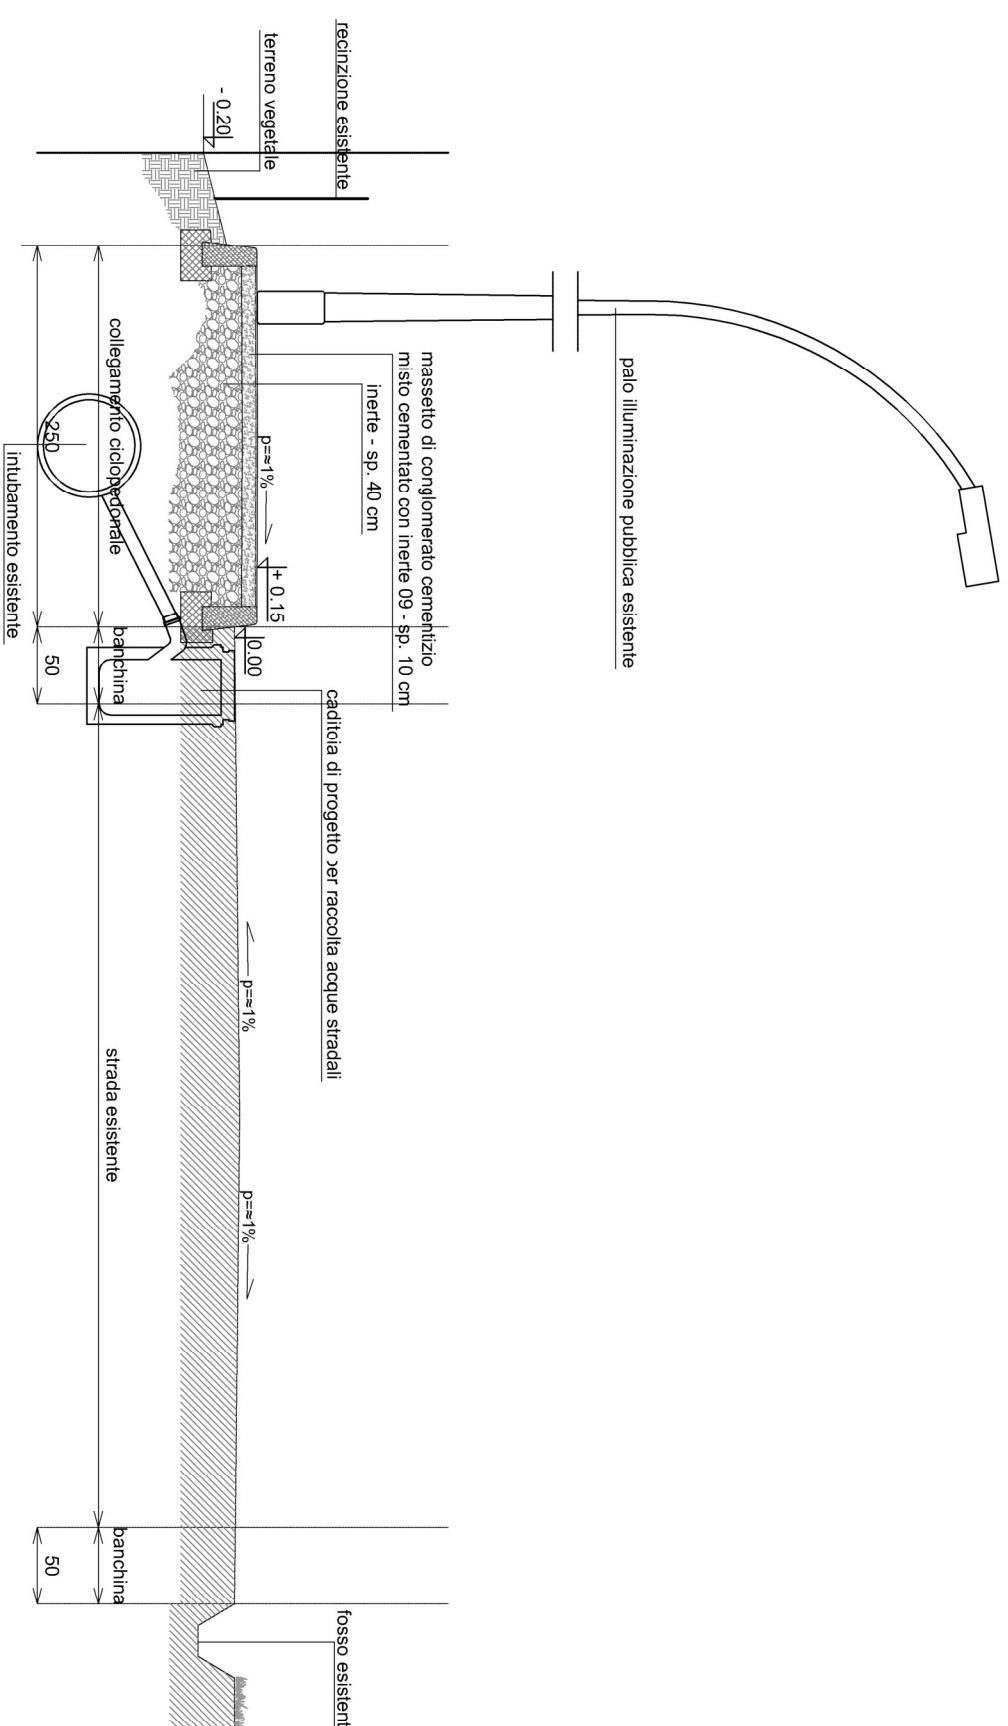


Stato di progetto

SEZIONE TIPO: tratto 5-6



Stato di fatto

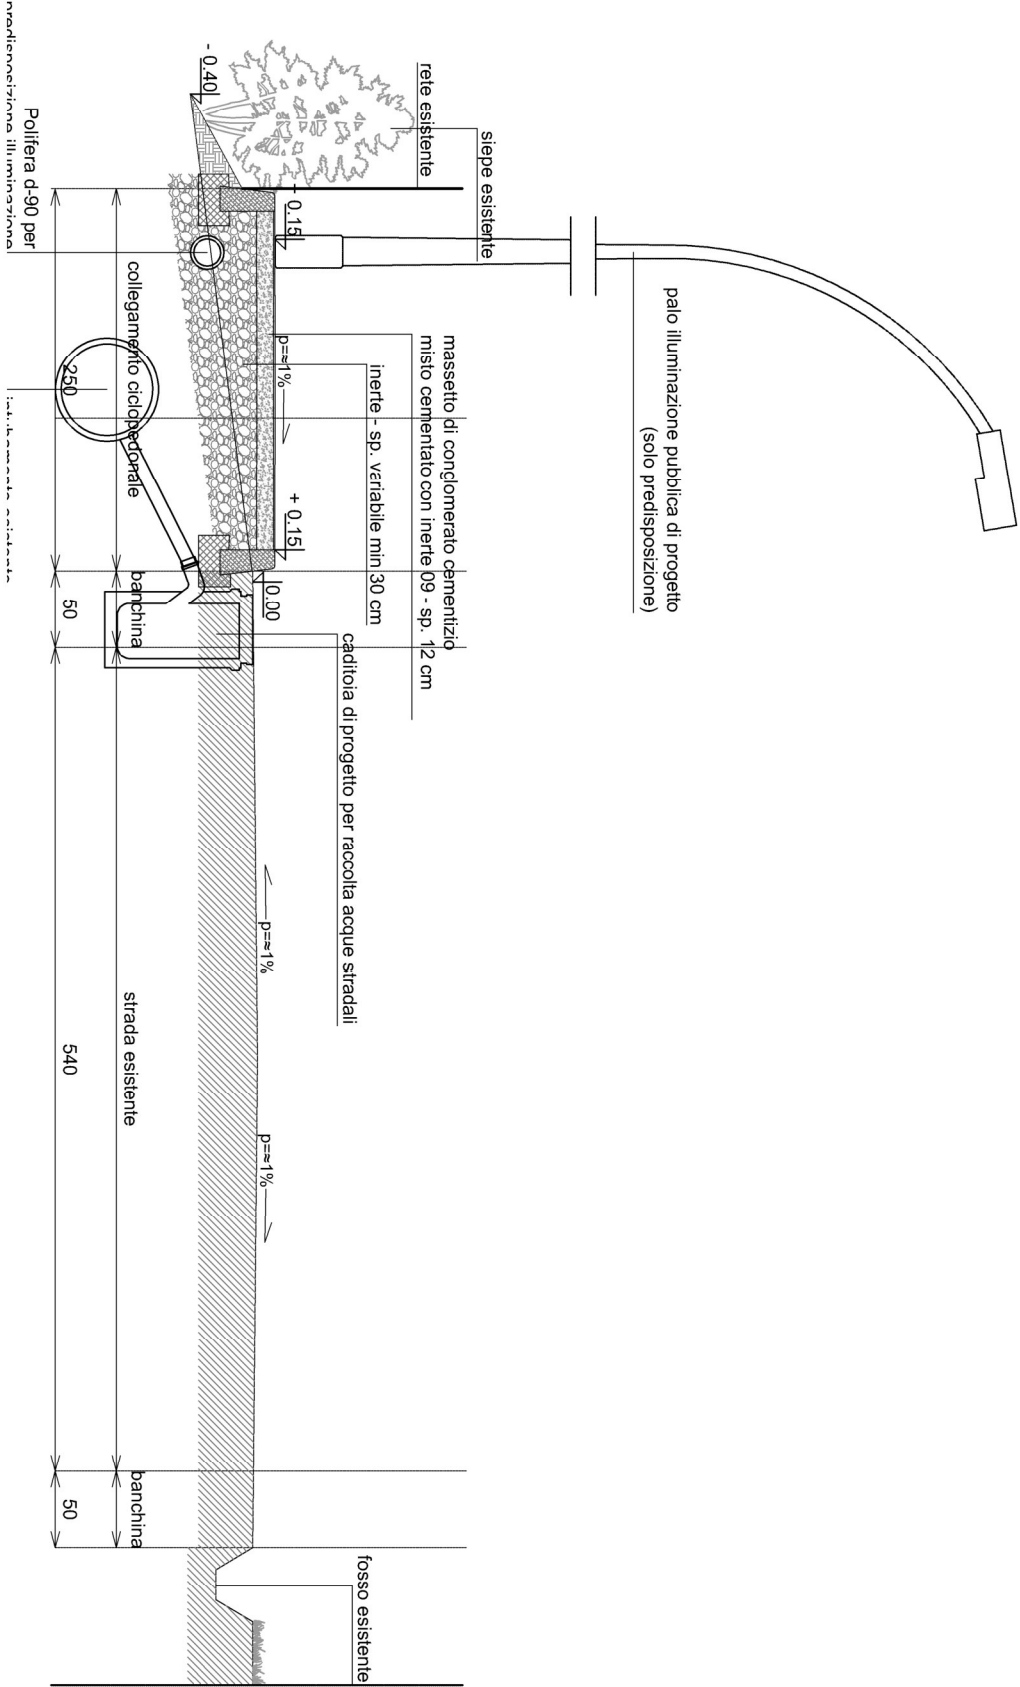


Stato di progetto

SEZIONE TIPO: tratto 6-7



Stato di fatto

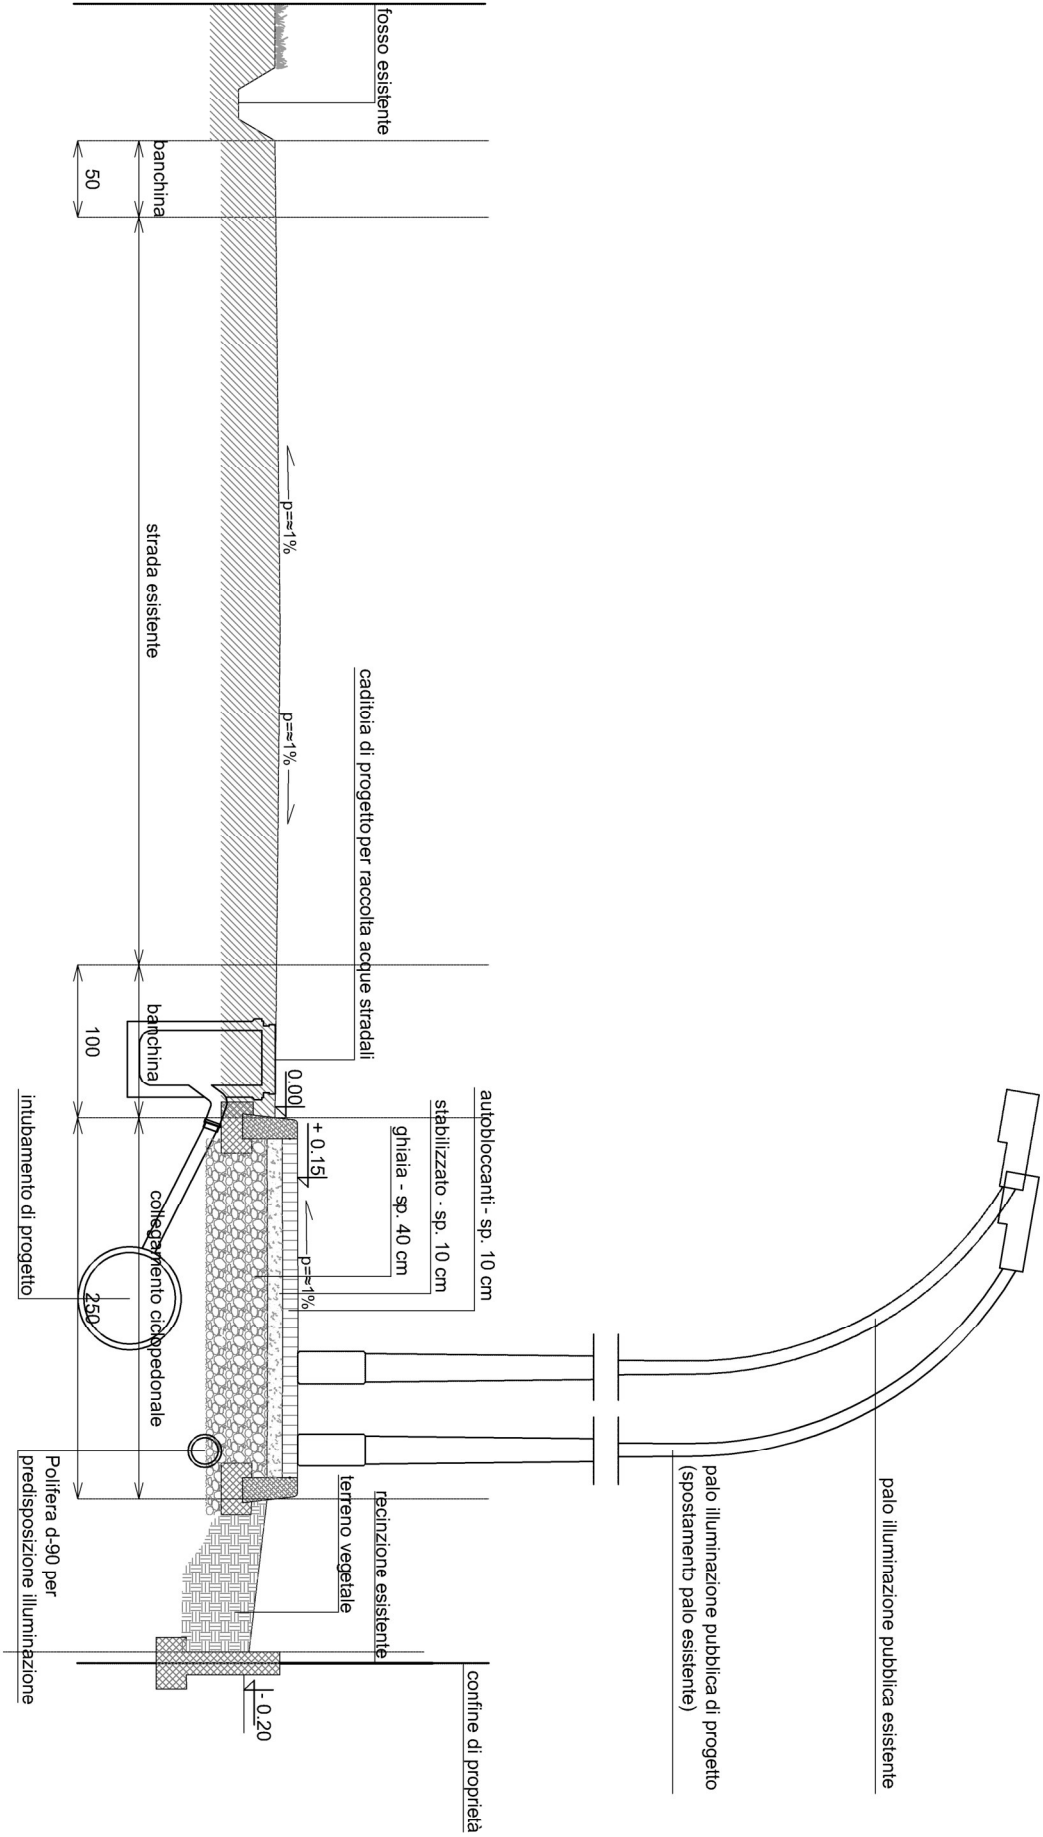


Stato di progetto

SEZIONE TIPO: tratto 7-8



Stato di fatto

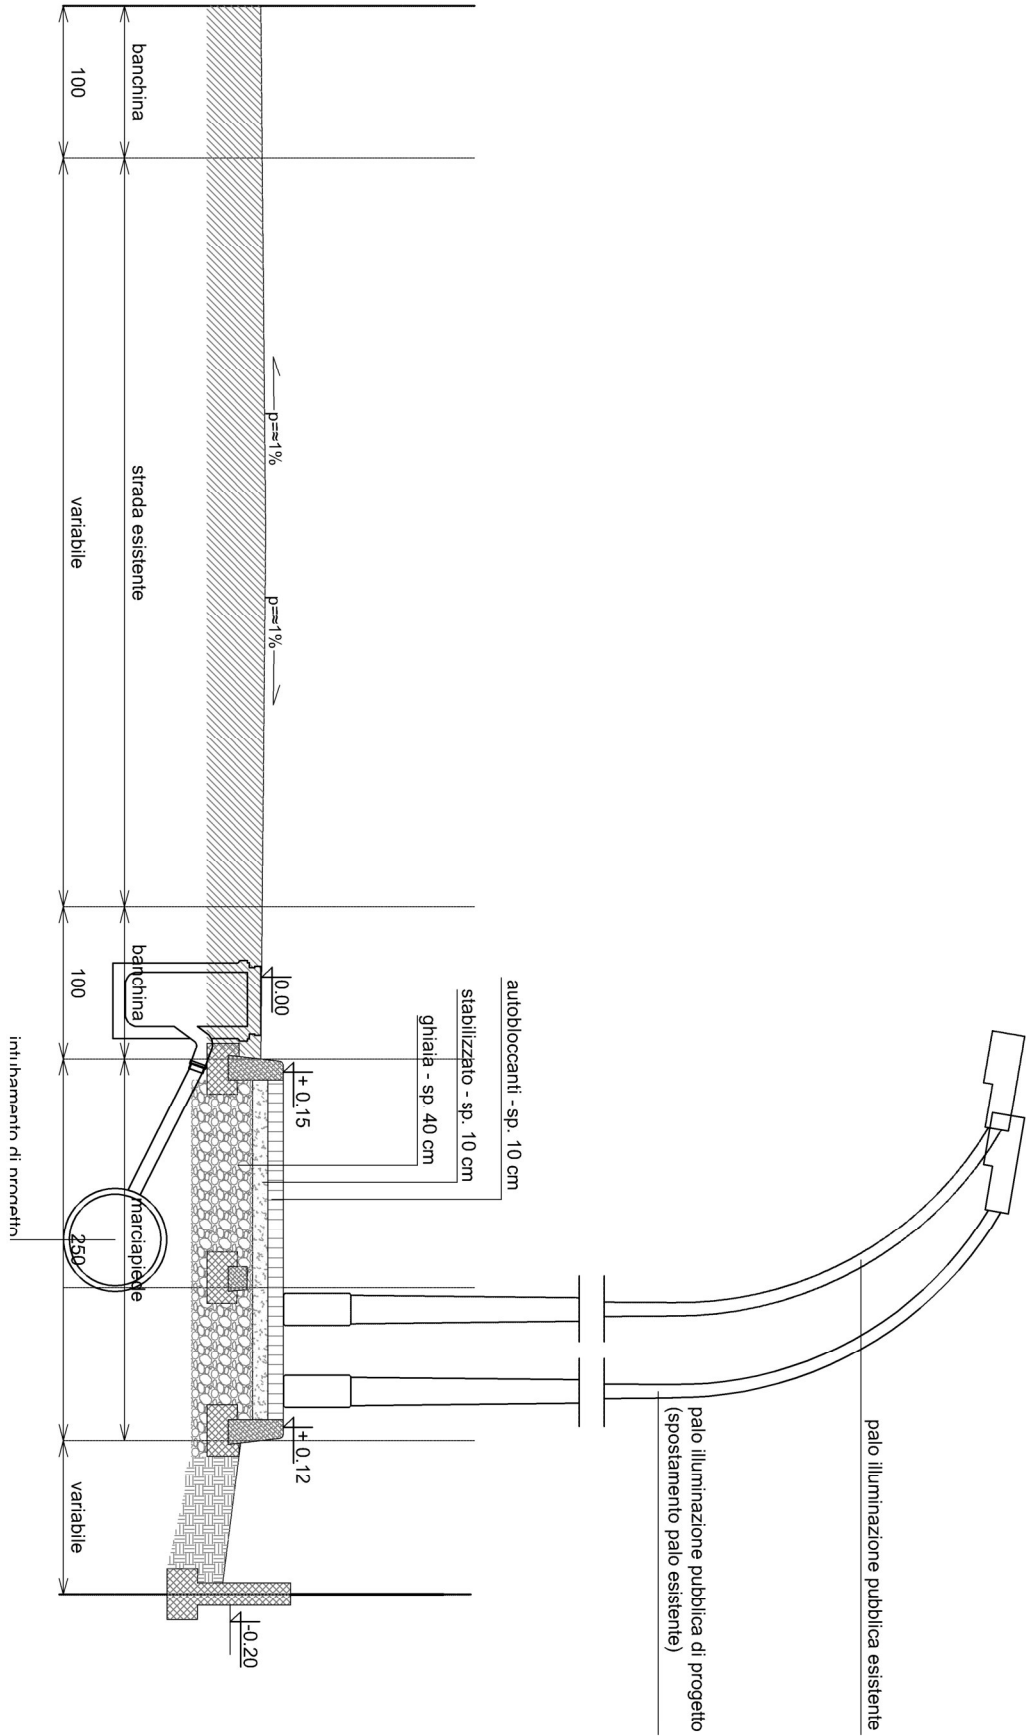


Stato di progetto

SEZIONE TIPO: in corrispondenza degli accessi carrabili



Stato di fatto

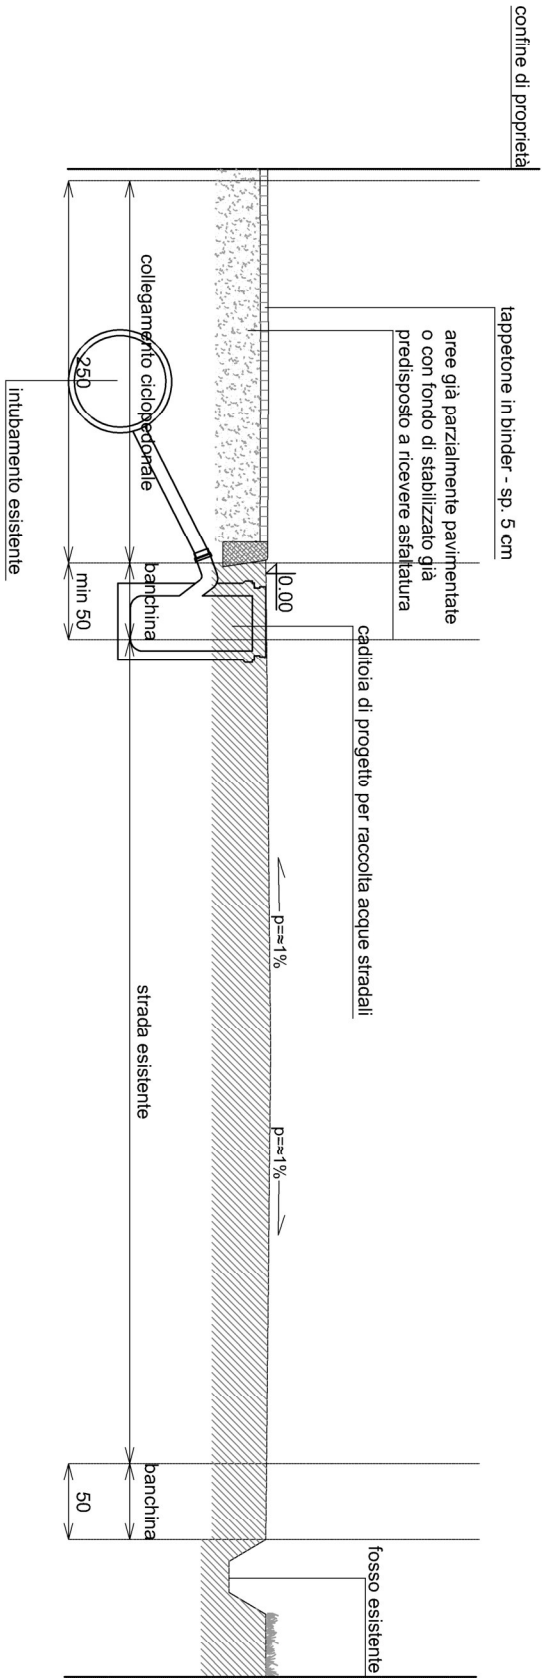

Stato di progetto