

COMUNE DI SAN BONIFACIO
Provincia di Verona

P.I.
L.R. 11/2004

P.I. TEMATICO "IL GIRASOLE"
RICLASSIFICAZIONE AREA IN ZONA Bf/63 PER INTERVENTO
SOGGETTO AD ACCORDO AI SENSI DELL'ART. 6 L.R. 11/2004
APPROVATO CON DELIBERA DI GIUNTA COMUNALE N. 146/2018


elaborato

scala 1:5000
scala 1:2000


**STRALCI P.I.
VIGENTE E VARIANTE**

n. progr.

3

 

PROGETTAZIONE

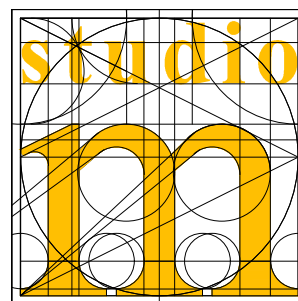

STUDIO DI PROGETTAZIONE URBANA
E PIANIFICAZIONE TERRITORIALE

ANDREA MANTOVANI ARCHITETTO

COLLABORATORI

arch. Daniel Mantovani

pian. terr. Katia Brunelli

arch. junior Valentina Mantovani

arch. Mattia Filippini

Via Valpolicella, 58 - 37029 S. Pietro in Cariano - VR
tel 045/7702369

www.mantovanistudio.com mail: a.mantovani@awn.it
PEC: andrea.mantovani2@archiworldpec.it

Sindaco

Giampaolo Provoli


Responsabile del procedimento

Progettista


Arch. Andrea Mantovani

Adottato con D.C.C. n. del



giugno 2018

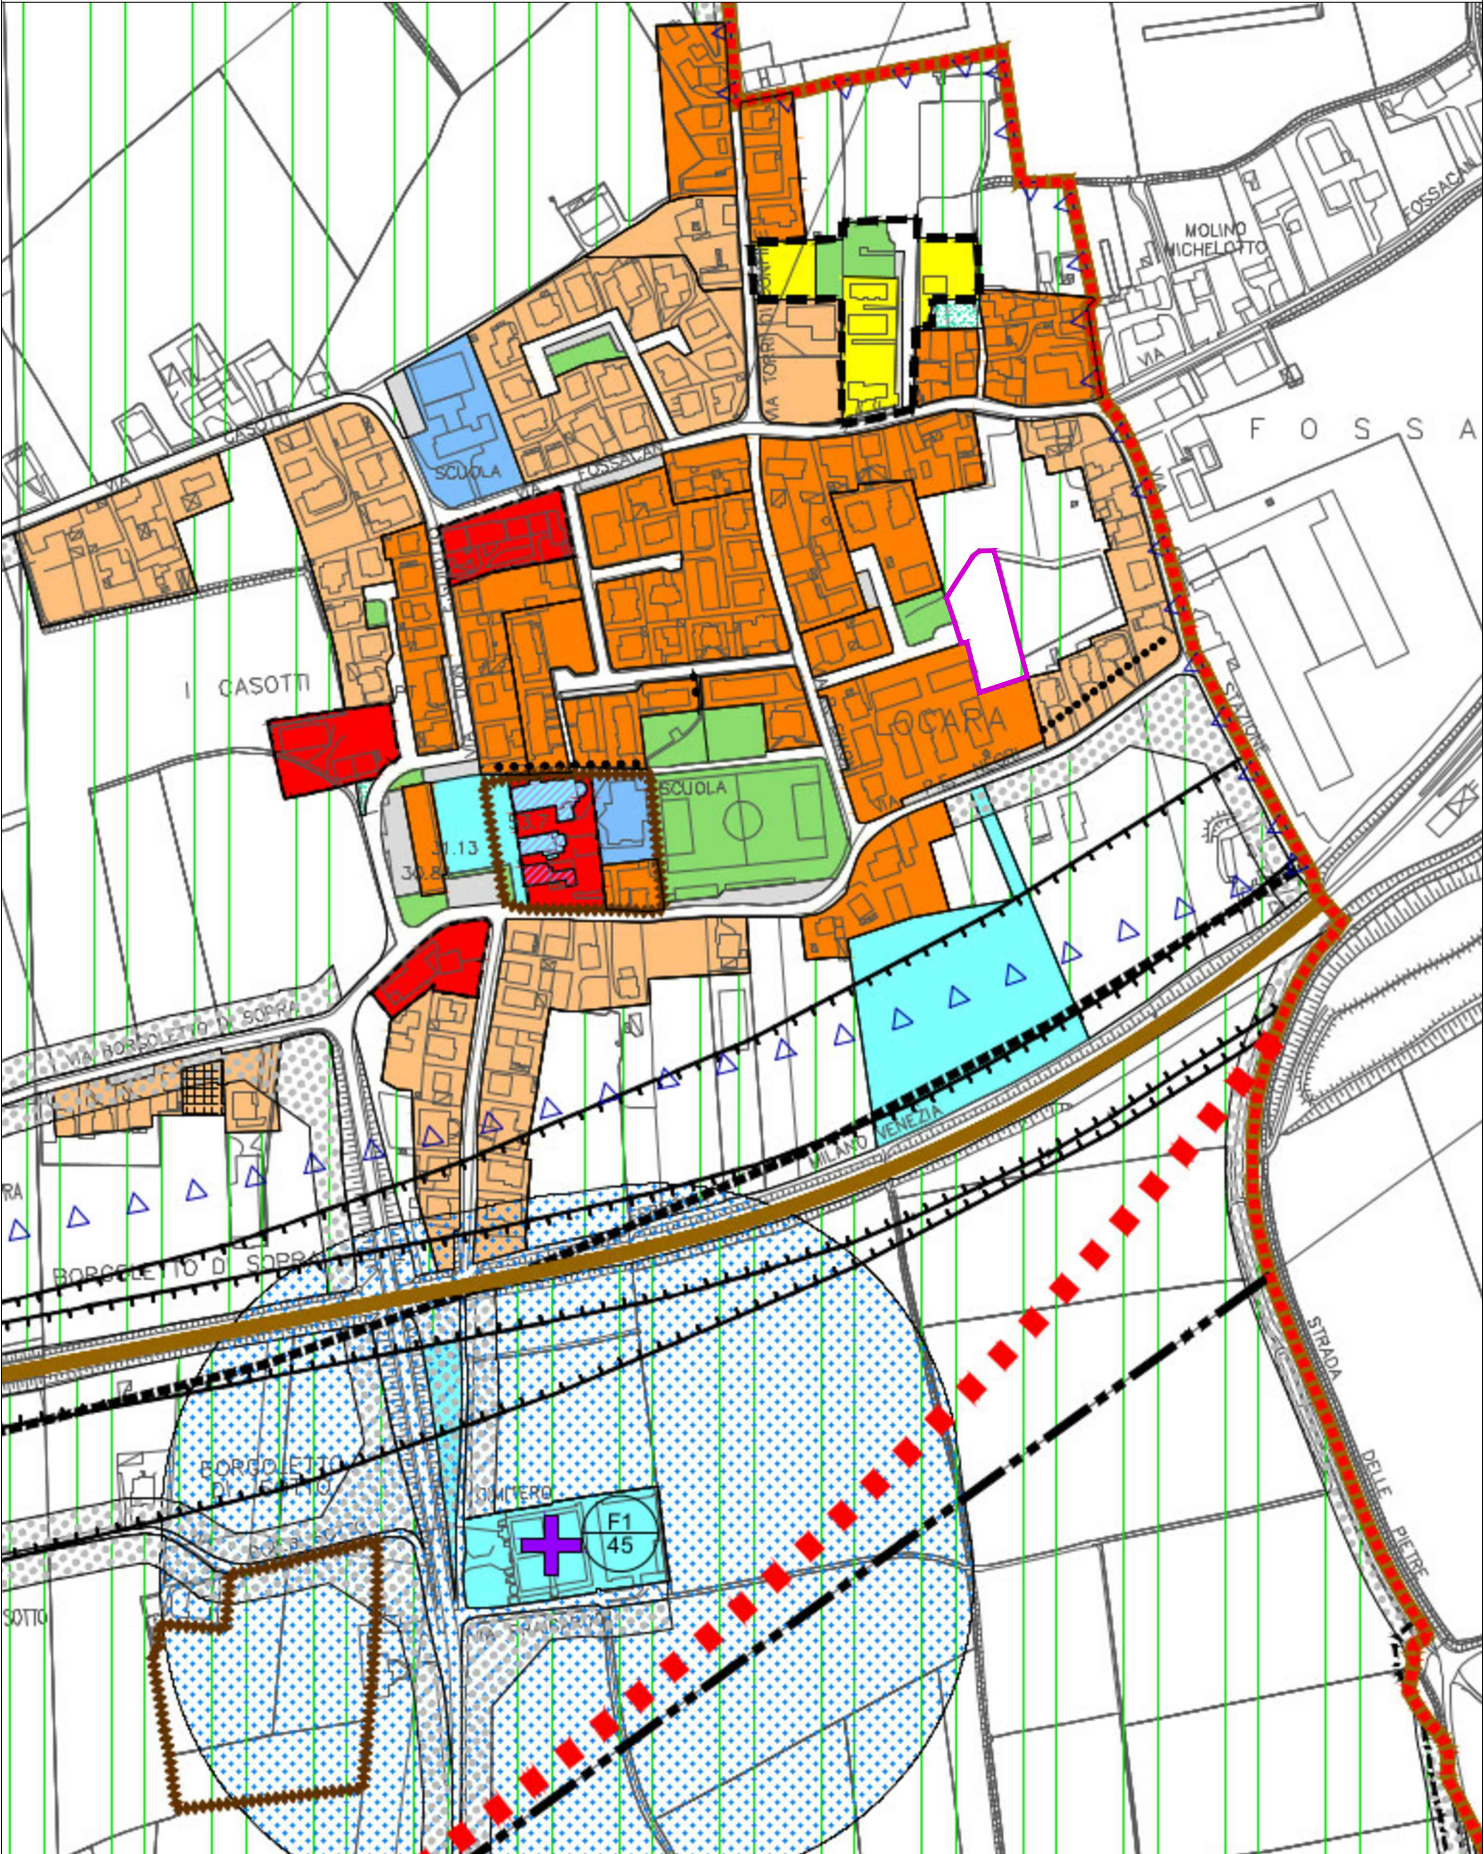


Area oggetto di riclassificazione

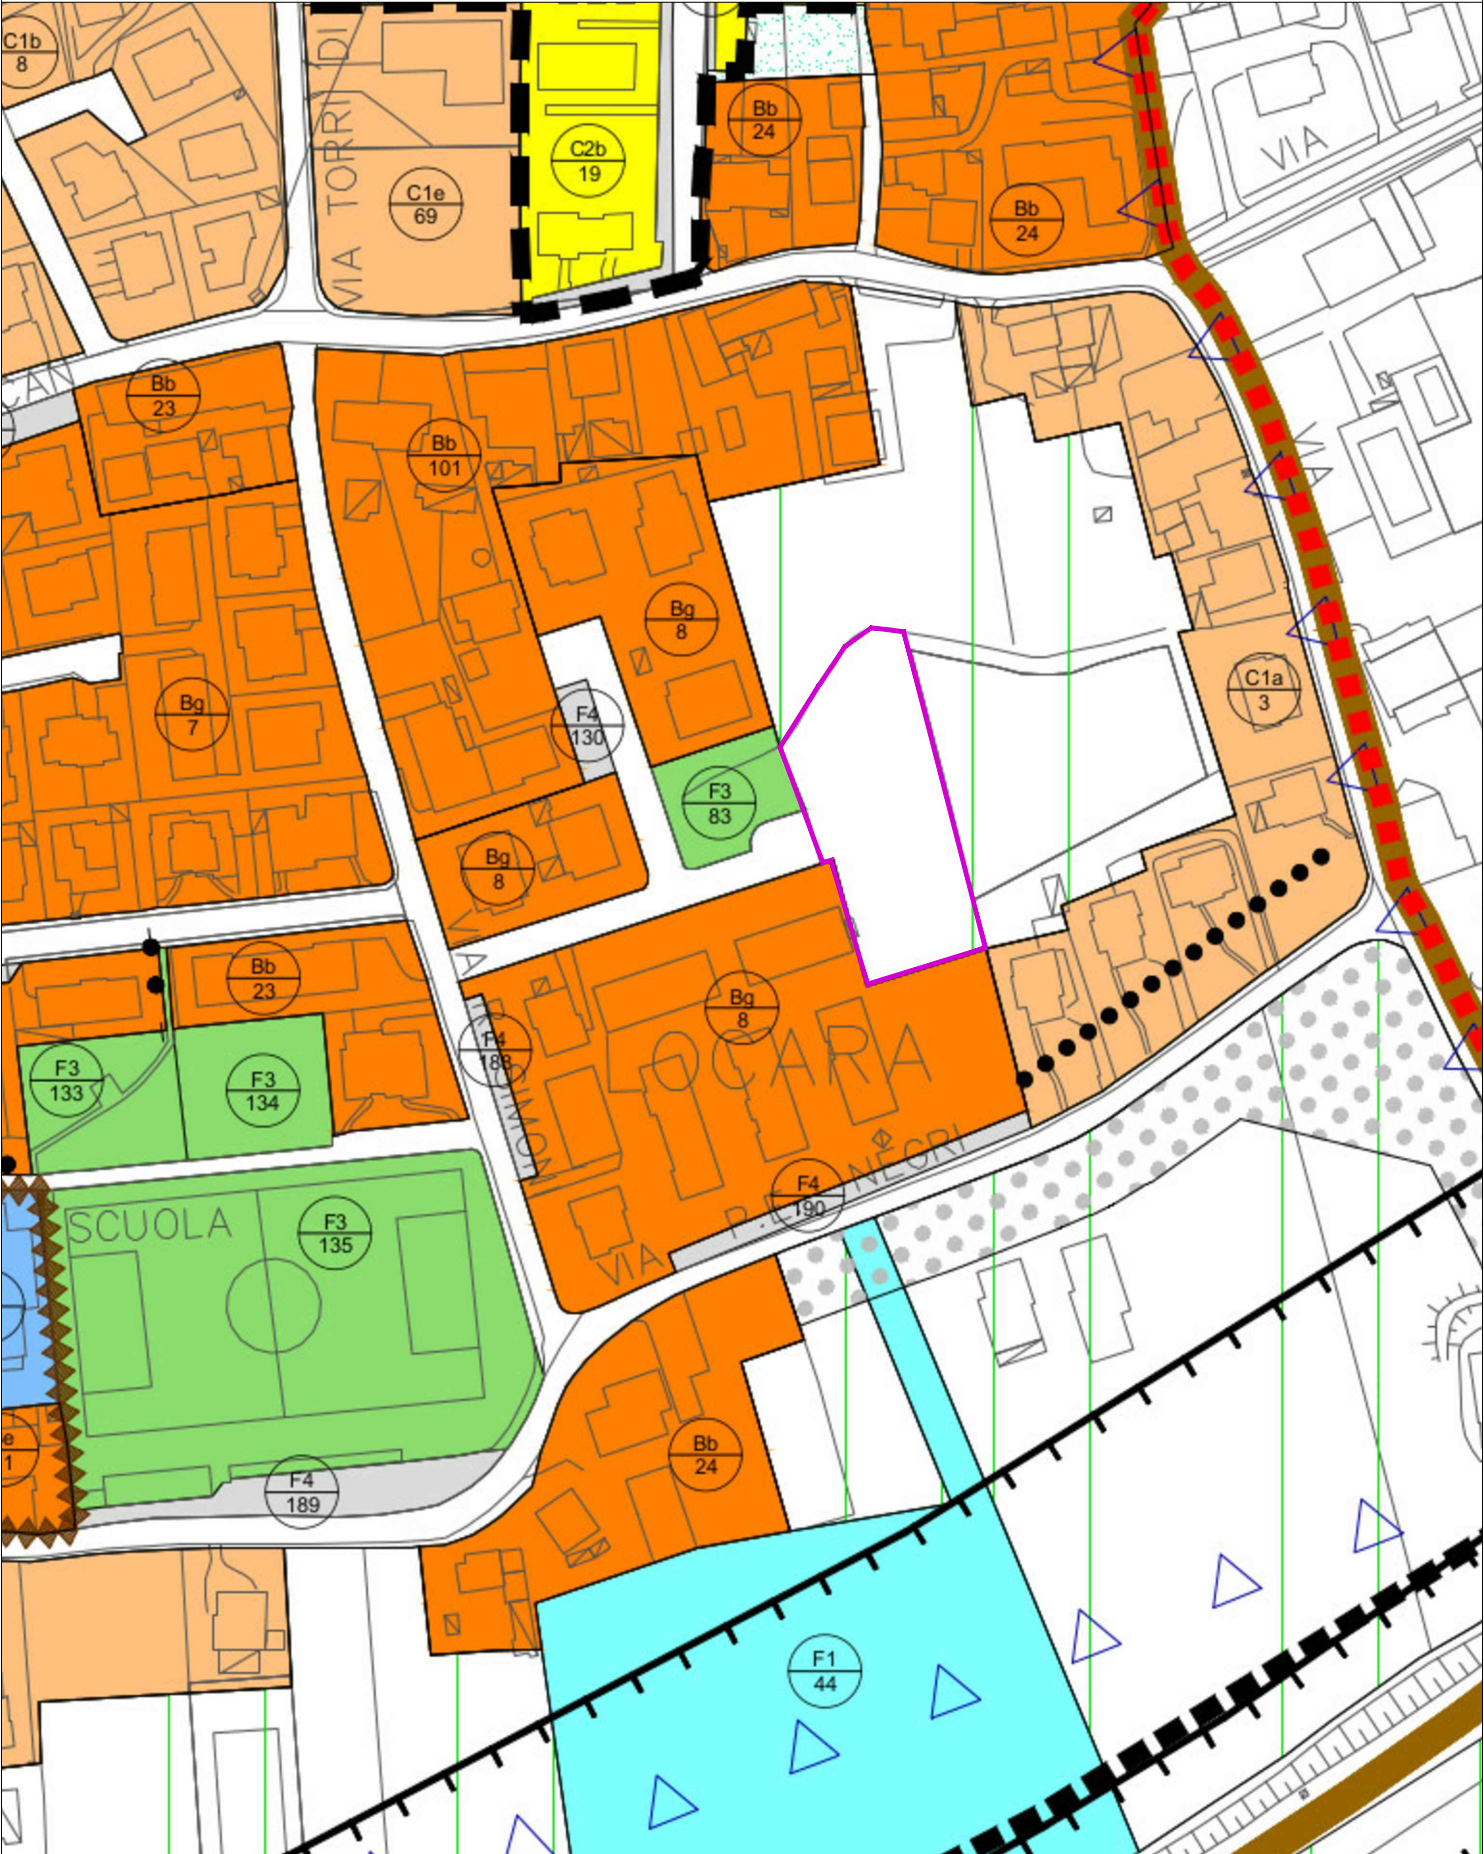

Area oggetto di riclassificazione

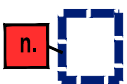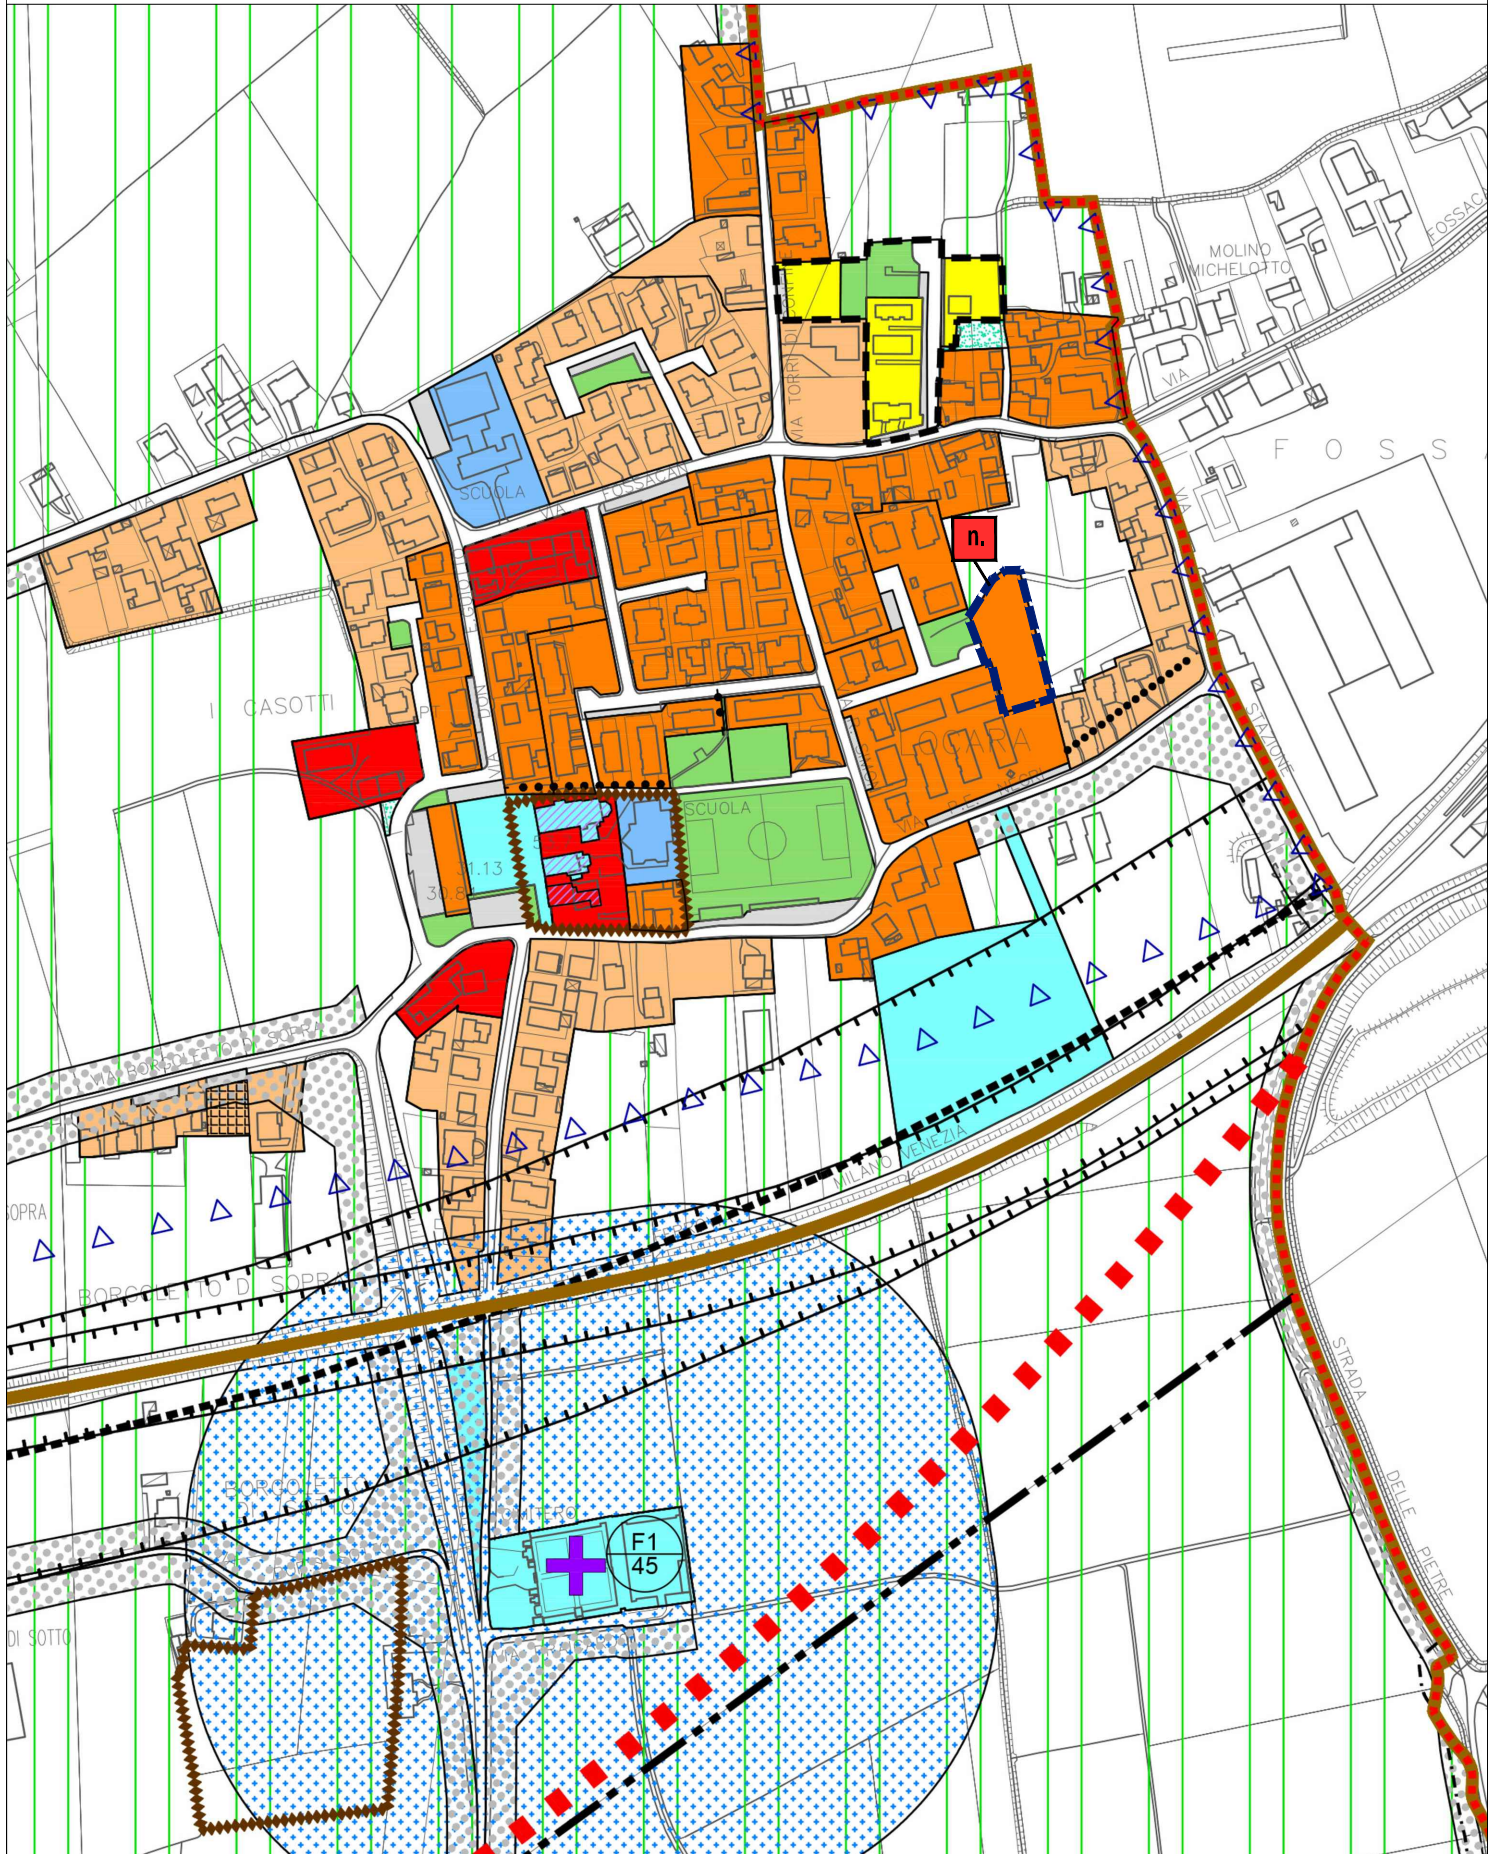

Area oggetto di Accordo tra soggetti pubblico-privato ai sensi dell'art. 6 L.R. 11/2004

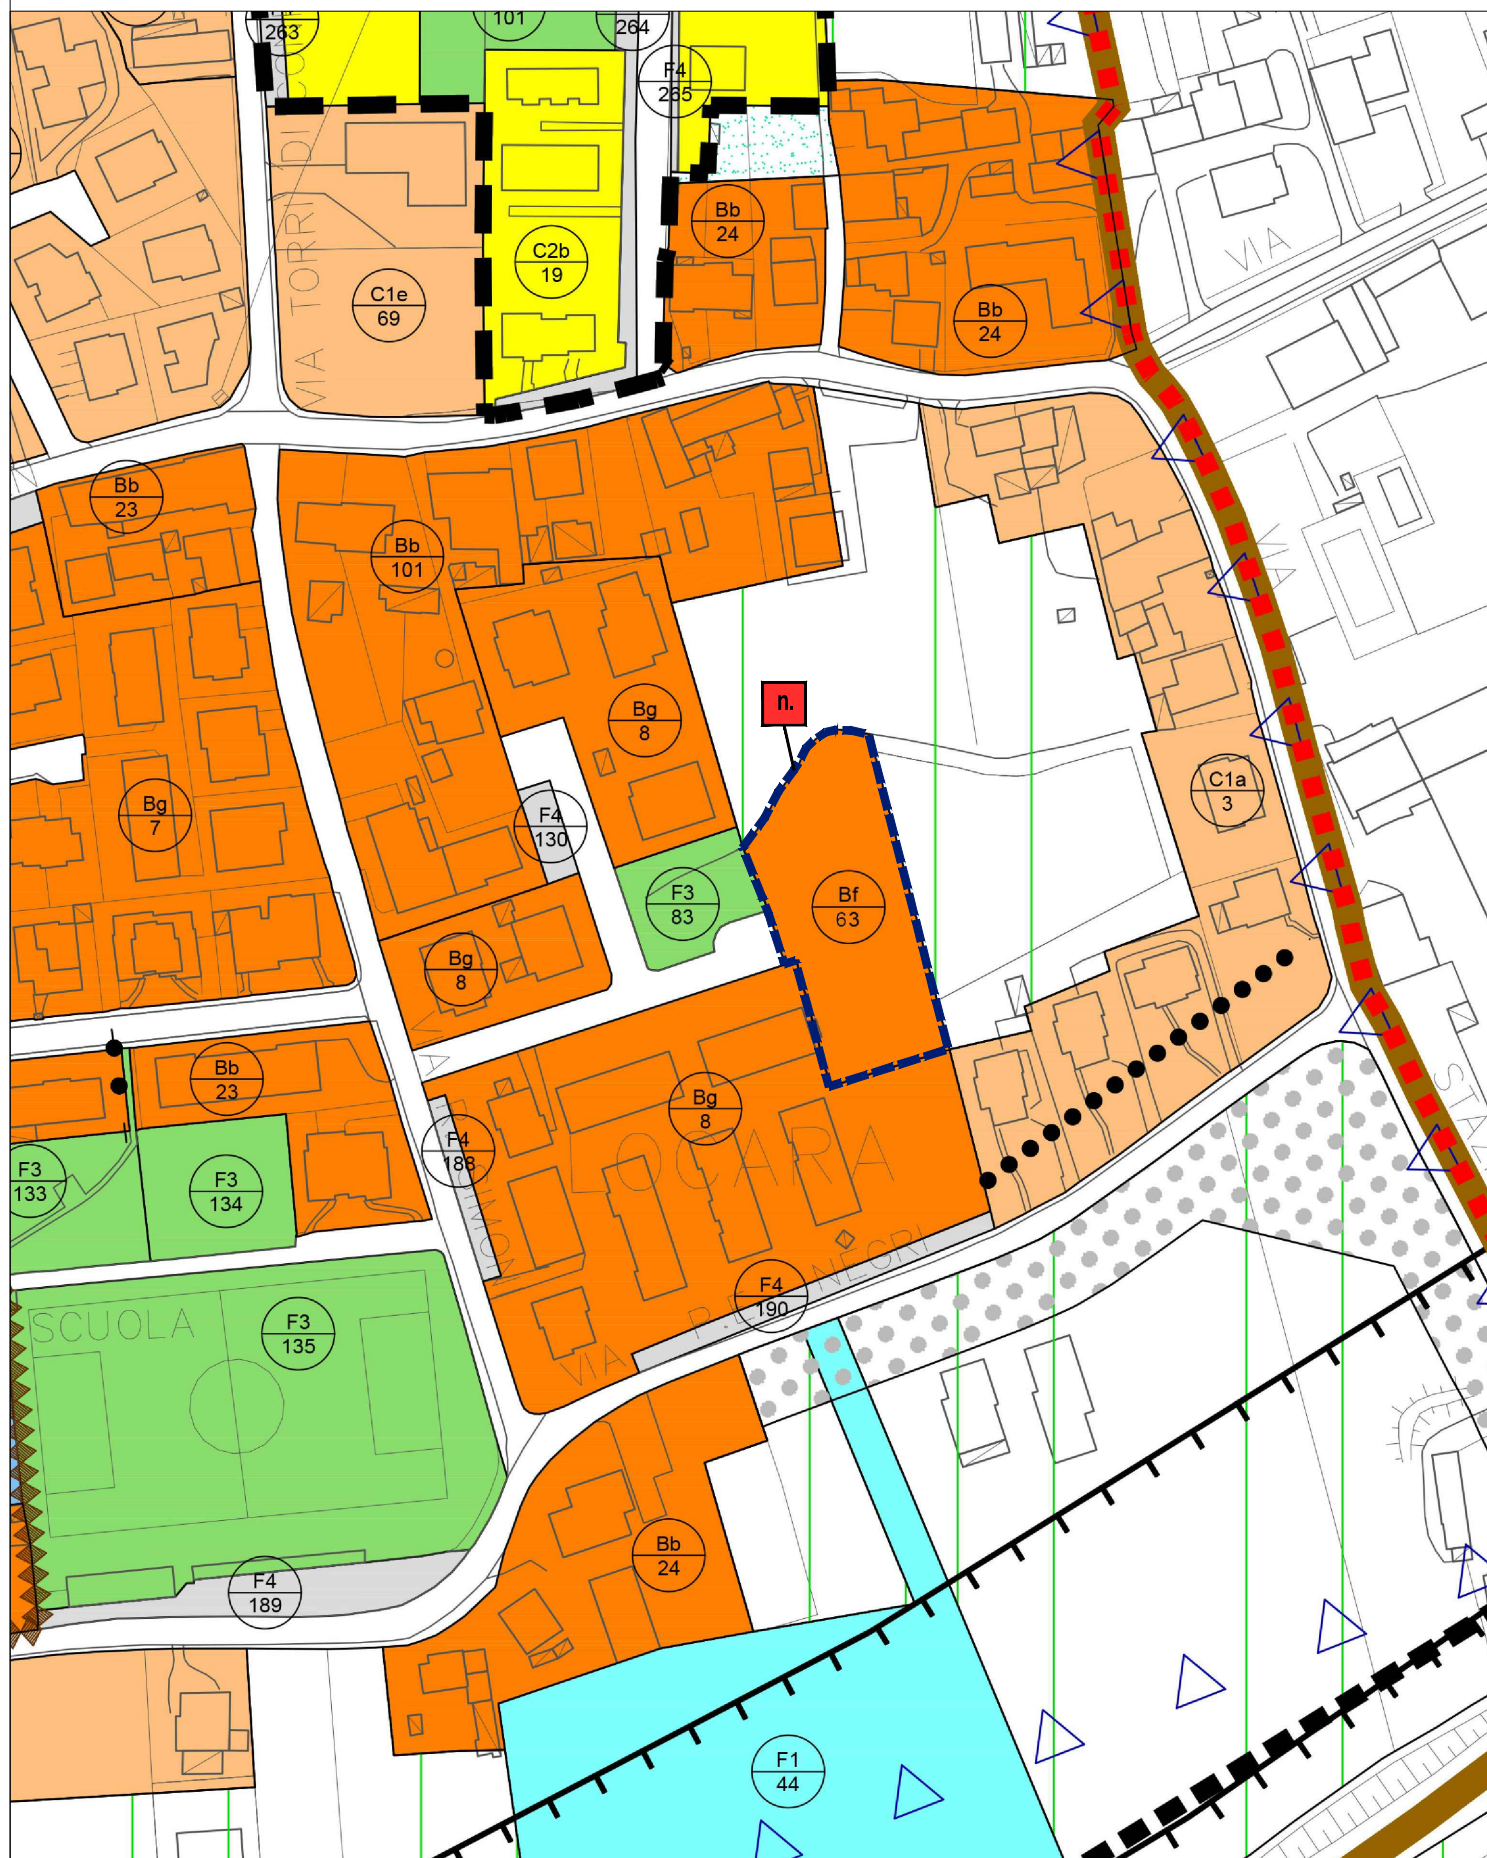

Area oggetto di Accordo tra soggetti pubblico-privato ai sensi dell'art. 6 L.R. 11/2004