


PROVINCIA DI PARMA
 COMUNE DI MONTEGHARUGOLO
 FRAZ. DI BASILICAGOLANO
**Piano Urbanistico Attuativo a Basilicagolano
 denominato "Il Borgo"**

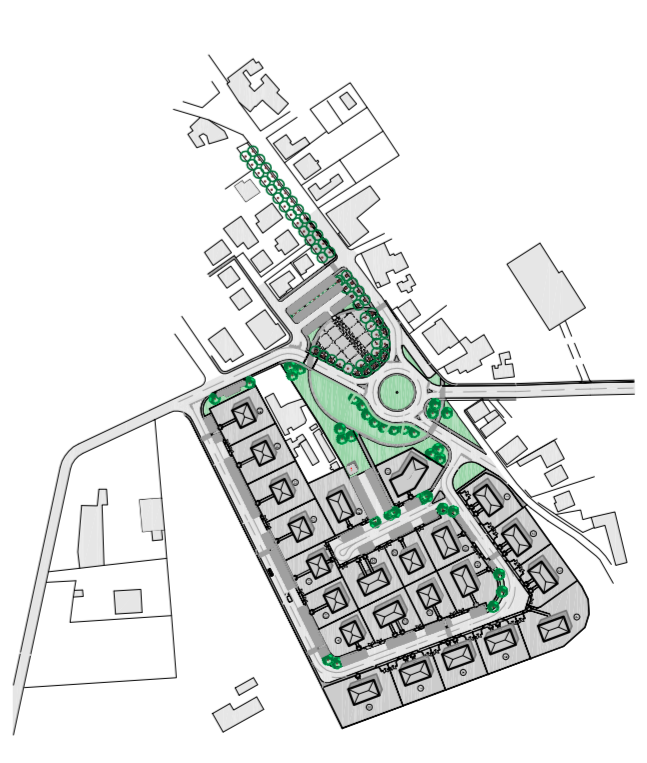

Planimetria reti energia elettrica e telefonica

Committente Calceani Guglielmo Via Parma, 75 - 43020 Basilicagolano (PR)	Progettista Ing. Michele Bonzanini h.p. Galimberti, 4 - 43100 Parma tel./fax 0521-268160
Titolo n. 8	Titolo Ing. Paolo Bonzanini h.p. Galimberti, 4 - 43100 Parma tel. 0521.267762 - fax 0521.268160
Scala: 1:500 Rev. A: 14.01.2009 Data: 28.11.2008	



Il sedime dell'edificio è puramente indicativo,
 le dimensioni corrette sono indicate nella tavola n.5

simbolo	descrizione
	limite comparto
	rete energia elettrica
	linea elettrica esistente da interrare
	rete telefonica
	edifici di progetto
	edifici esistenti
	cabina elettrica di progetto