




PLANIMETRIA GENERALE
SCALA 1:200

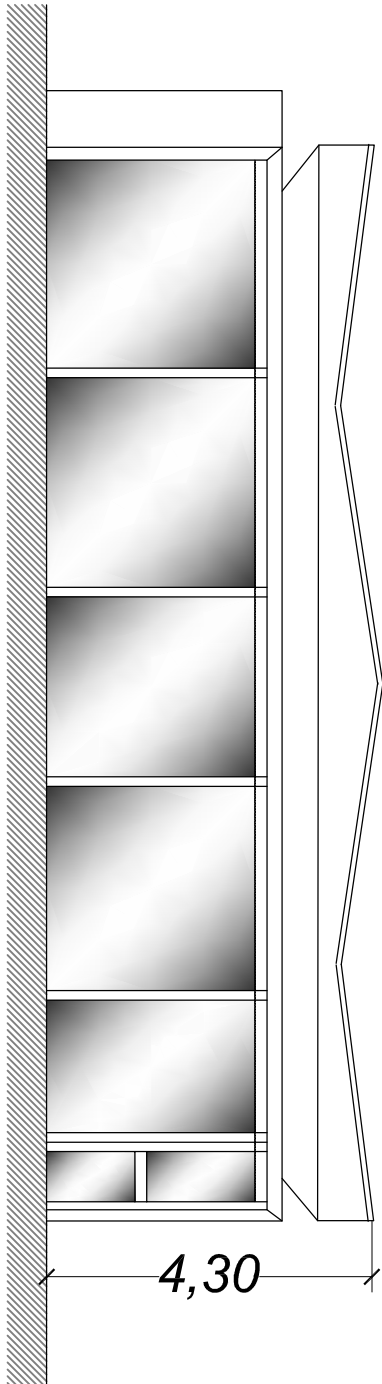

PROSPETTO GIOSTRA
SCALA 1:100

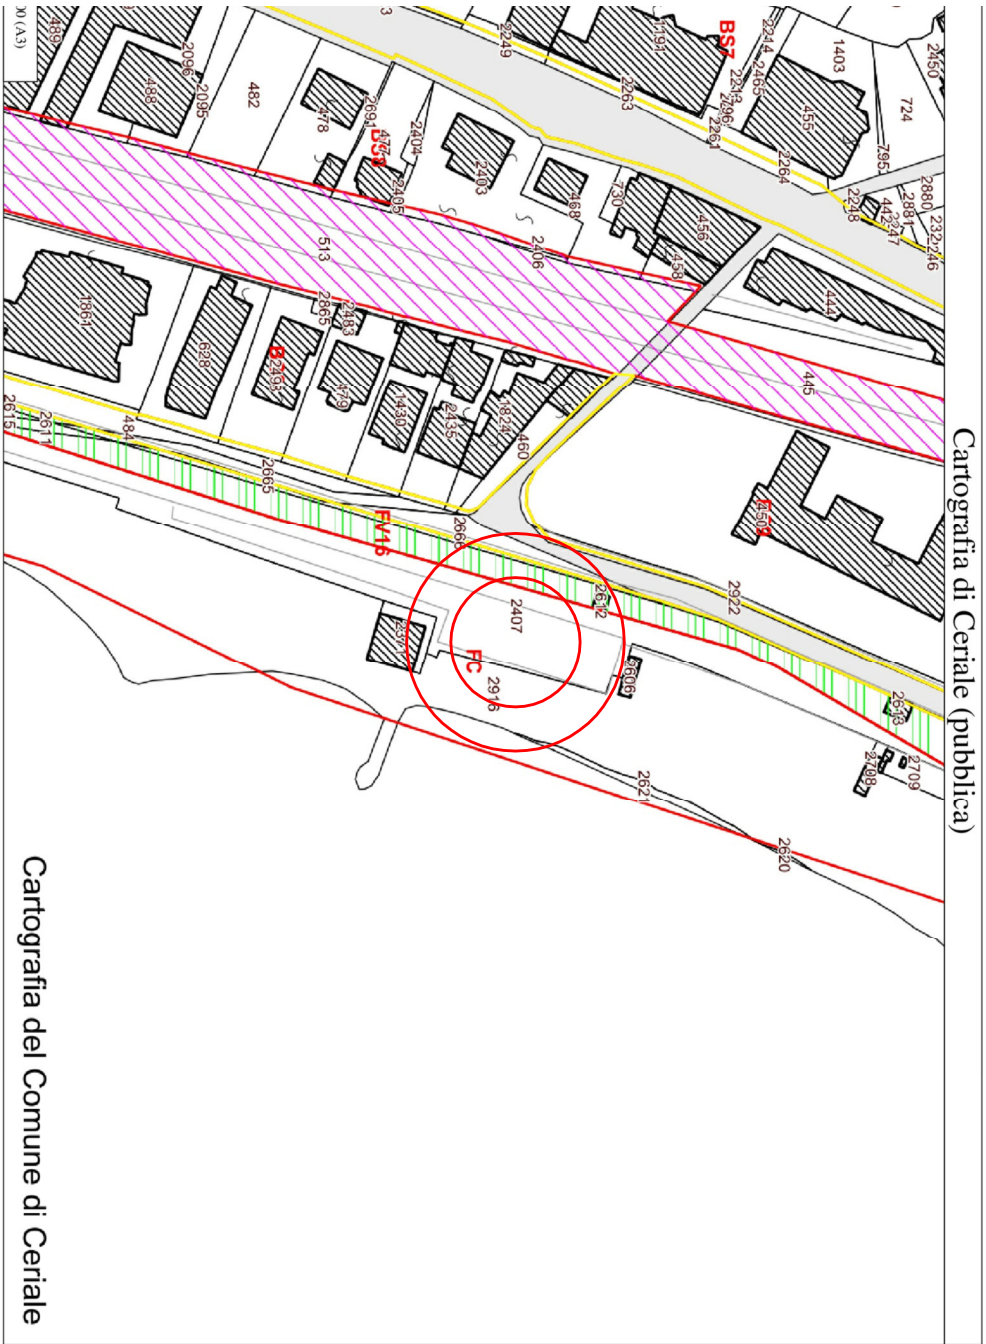

ESTRATTO DI P.R.G. VIGENTE

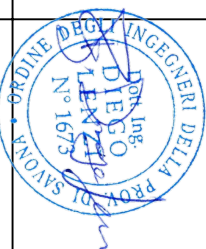Dott. Ing. LENZI DIEGO Via Roma n° 31 - CERIALE (SV) cell: 349 770073 e-mail: lenzidiago73@gmail.com pec: diego.lenzi@ingpec.eu		COMUNE DI CERIALE PROVINCIA DI SAVONA	
Richiesta di variante urbanistica al P.R.G. - vigente per la trasformazione di un'area da zona FC a FV sulla passeggiata a mare di Ceriale (SV), via Lungomare A. Diaz			
Proprietà: Ditta "Bregolin Maria Cristina Clara"	tav.:		
Sito: Via Lungomare A. Diaz, Ceriale (SV) N.C.T. Fg. 10A mappale 578		PG	
PLANIMETRIA GENERALE			
		15/07/2022	
		scala 1:200	