


PLANIMETRIA ZONIZZAZIONE

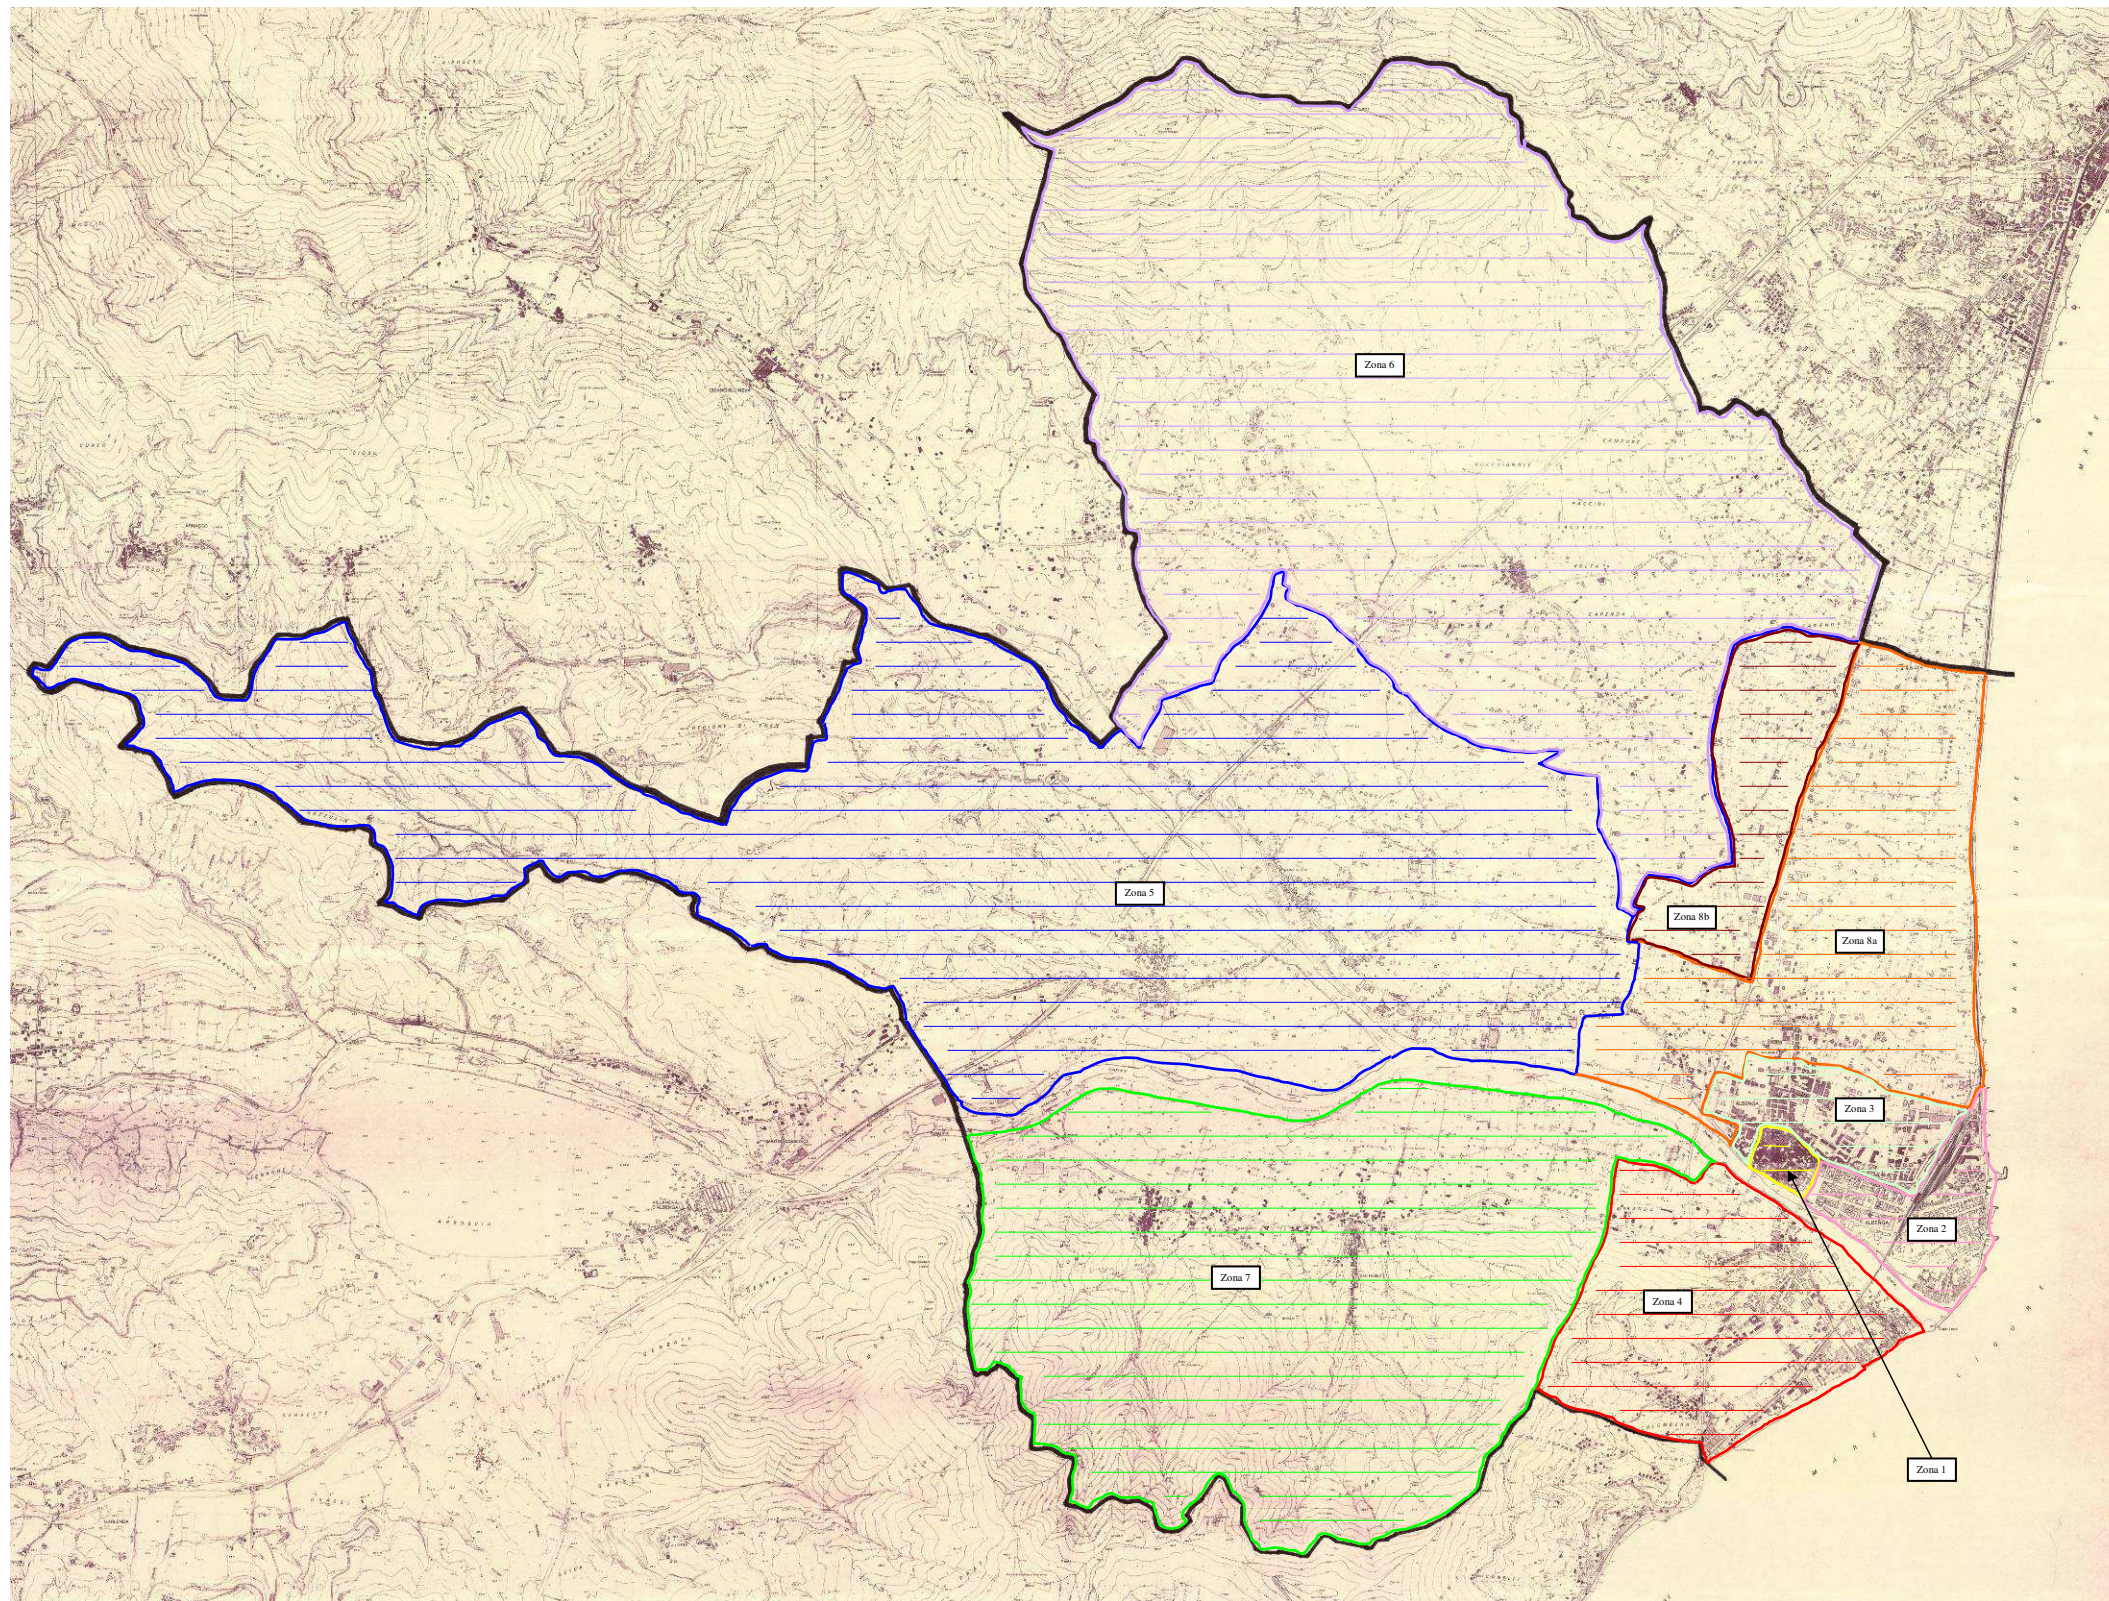

- CONFINE TERRITORIO COMUNALE
- ZONA 1 (Centro Storico)
- ZONA 2 (Centro Città)
- ZONA 3 (V.le Pontelungo/Via Patrioti)
- ZONA 4 (Vadino)
- ZONA 5 (Leca/Bastia)
- ZONA 6 (Salea/Campochiesa)
- ZONA 7 (San Fedele/Lusignano)
- ZONA 8a (Periferia)
- ZONA 8b (Periferia)