

**CAPITOLO II°**

**MODIFICHE CARTOGRAFICHE**

### **Modifiche cartografiche relative all'ambito per attrezzature e spazi collettivi di livello territoriale**


Le aree interessate dalla variante sono classificate nel PSC come ambito destinato ad attrezzature e spazi collettivi di livello territoriale sono localizzate in località San Geminiano, presentano una superficie territoriale di circa 37 ha.

In relazione alla richiesta a suo tempo espressa dalla proprietà e condivisa dall'Amministrazione Comunale, in sede di formazione dello strumento urbanistico, si era definito, per le aree oggetto della presente variante, un ambito F6 destinato alla realizzazione di attrezzature sportive, ricreative, ludiche di carattere privato, con una capacità insediativa ammessa in ragione dell'indice di utilizzazione fondiaria  $UF = 0,05 \text{ mq/mq}$  (zona F6).

Con la variante n.4 al PSC vigente l'Amministrazione Comunale, in accordo con la proprietà, si è proceduto allo stralcio della classificazione F6 relativa all'intero ambito.

Con successiva variante parziale al RUE vigente, negli elaborati cartografici saranno rappresentate le modifiche conseguenti alla presente variante al PSC e saranno stralciate le relative prescrizioni normative (RUE - Norme Tecniche art.158).

MODIFICHE CARTOGRAFICHE – Tav. PSC 2.1

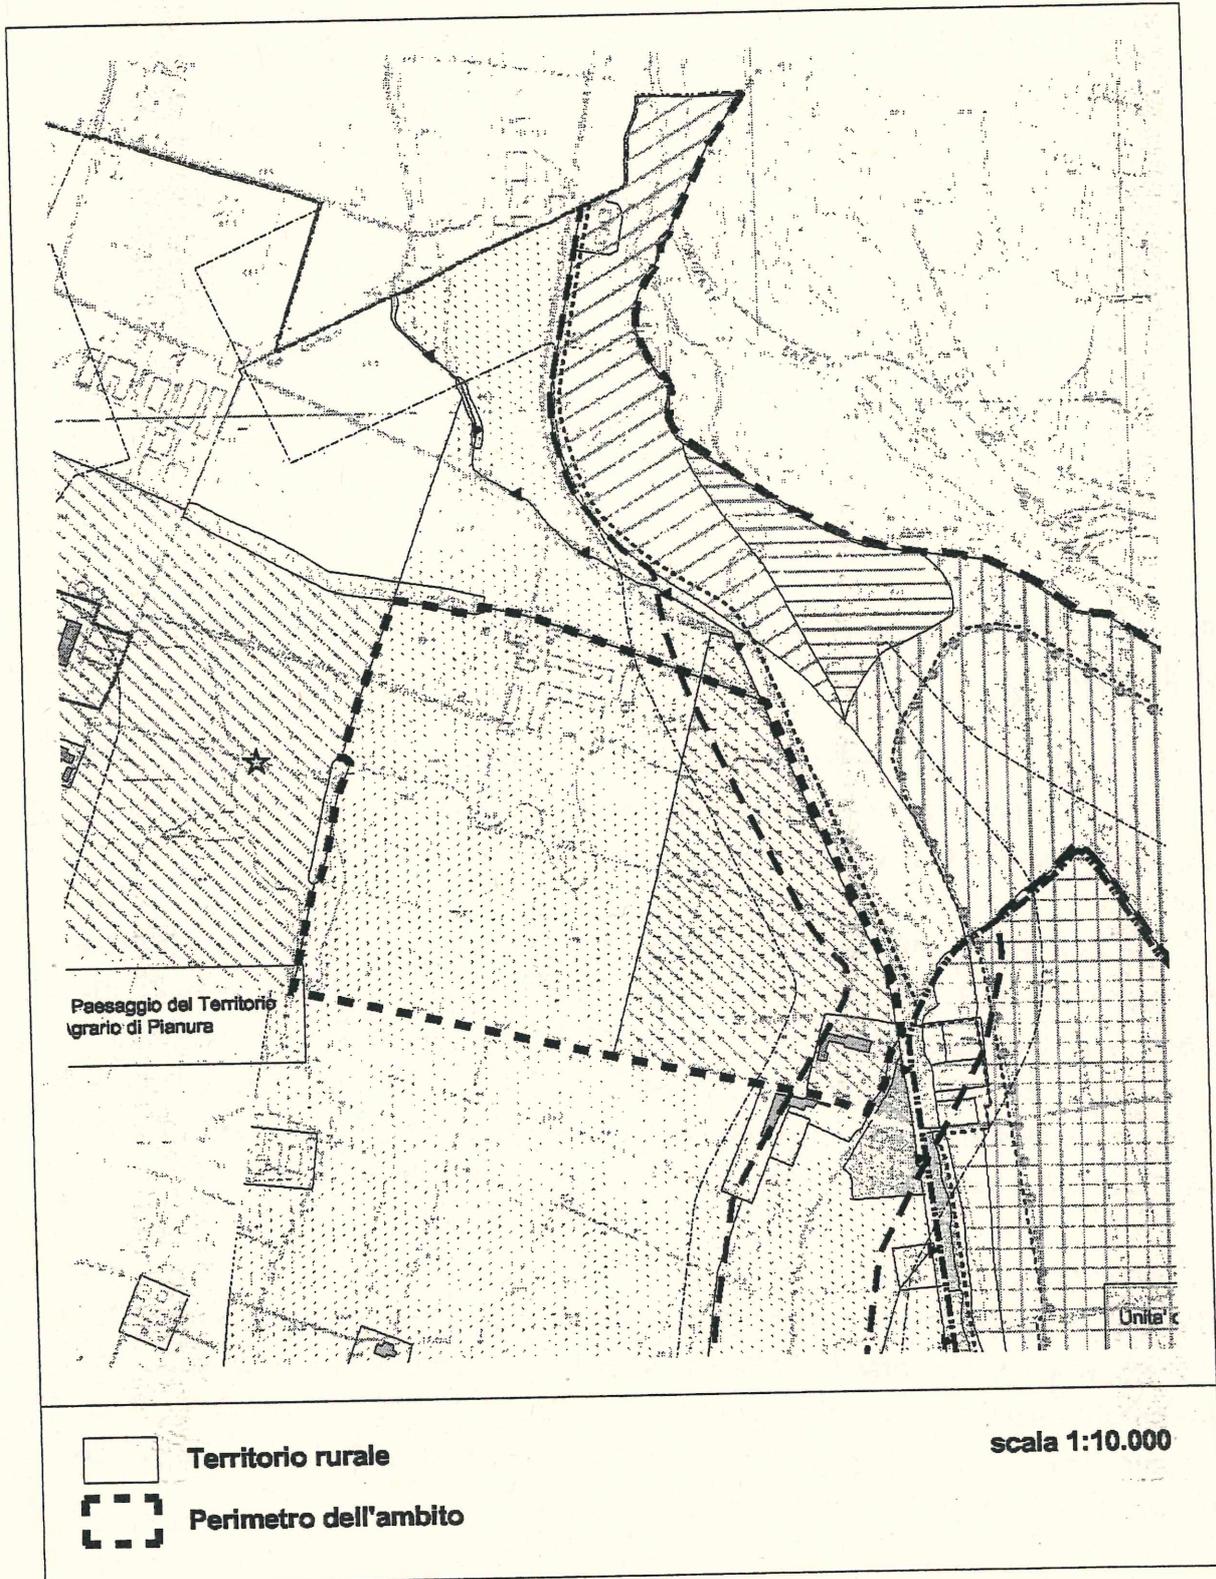

### **Modifiche cartografiche relative alle attrezzature cimiteriali e relative fasce di rispetto**


Il PSC vigente ha definito le perimetrazioni di rispetto cimiteriale in ragione della normativa regionale vigente al momento dell'adozione dello strumento urbanistico comunale , ovvero si è conformato alla Legge 1° agosto 2002, n.166.

La Regione Emilia Romagna ha adeguato il proprio Regolamento di Polizia Mortuaria con L.R. 29 luglio 2004, n.19 e il Comune di Montechiarugolo con delibere di Consiglio Comunale n.66 del 28 novembre 2006 ha provveduto a modificare il proprio Regolamento di Polizia Mortuaria ed il Piano Regolatore dei Cimiteri con il quale si sono previsti ampliamenti delle attrezzature cimiteriali del capoluogo Montechiarugolo e del centro frazionale di Basilicagoiano.

In ragione di quanto esposto ed in seguito all'approvazione della Variante n.4 si procede all'adeguamento cartografico del PSC relativamente agli ambiti destinati ad attrezzature cimiteriali e relative fasce di rispetto come evidenziato nei successivi estratti cartografici del PSC in scala 1:10.000 attinenti agli ambiti cimiteriali di Montechiarugolo, agli ambiti cimiteriali delle frazioni di Monticelli Terme, Basilicanova, Basilicagoiano e Tortiano.


**MONTECHIARUGOLO**

MODIFICA CARTOGRAFICOA Tav. PSC 2.1 Rapporto 1:10.000

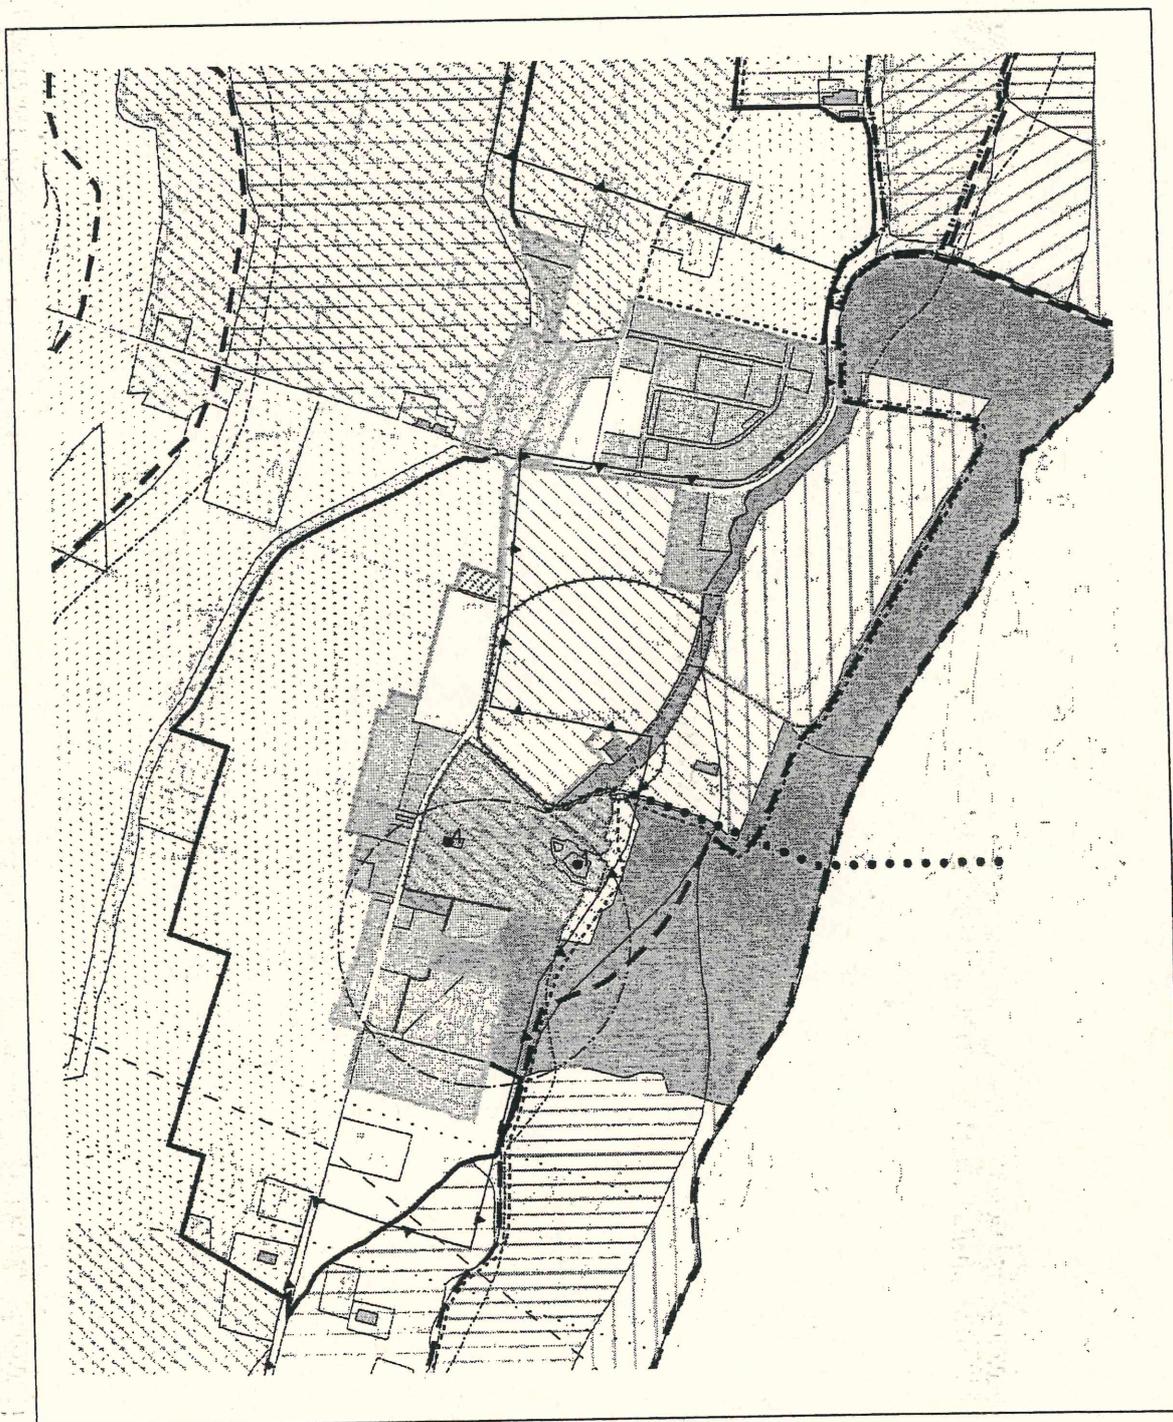


**MONTICELLI TERME**

MODIFICA CARTOGRAFICA Tav. PSC 2.1 Rapporto 1:10.000

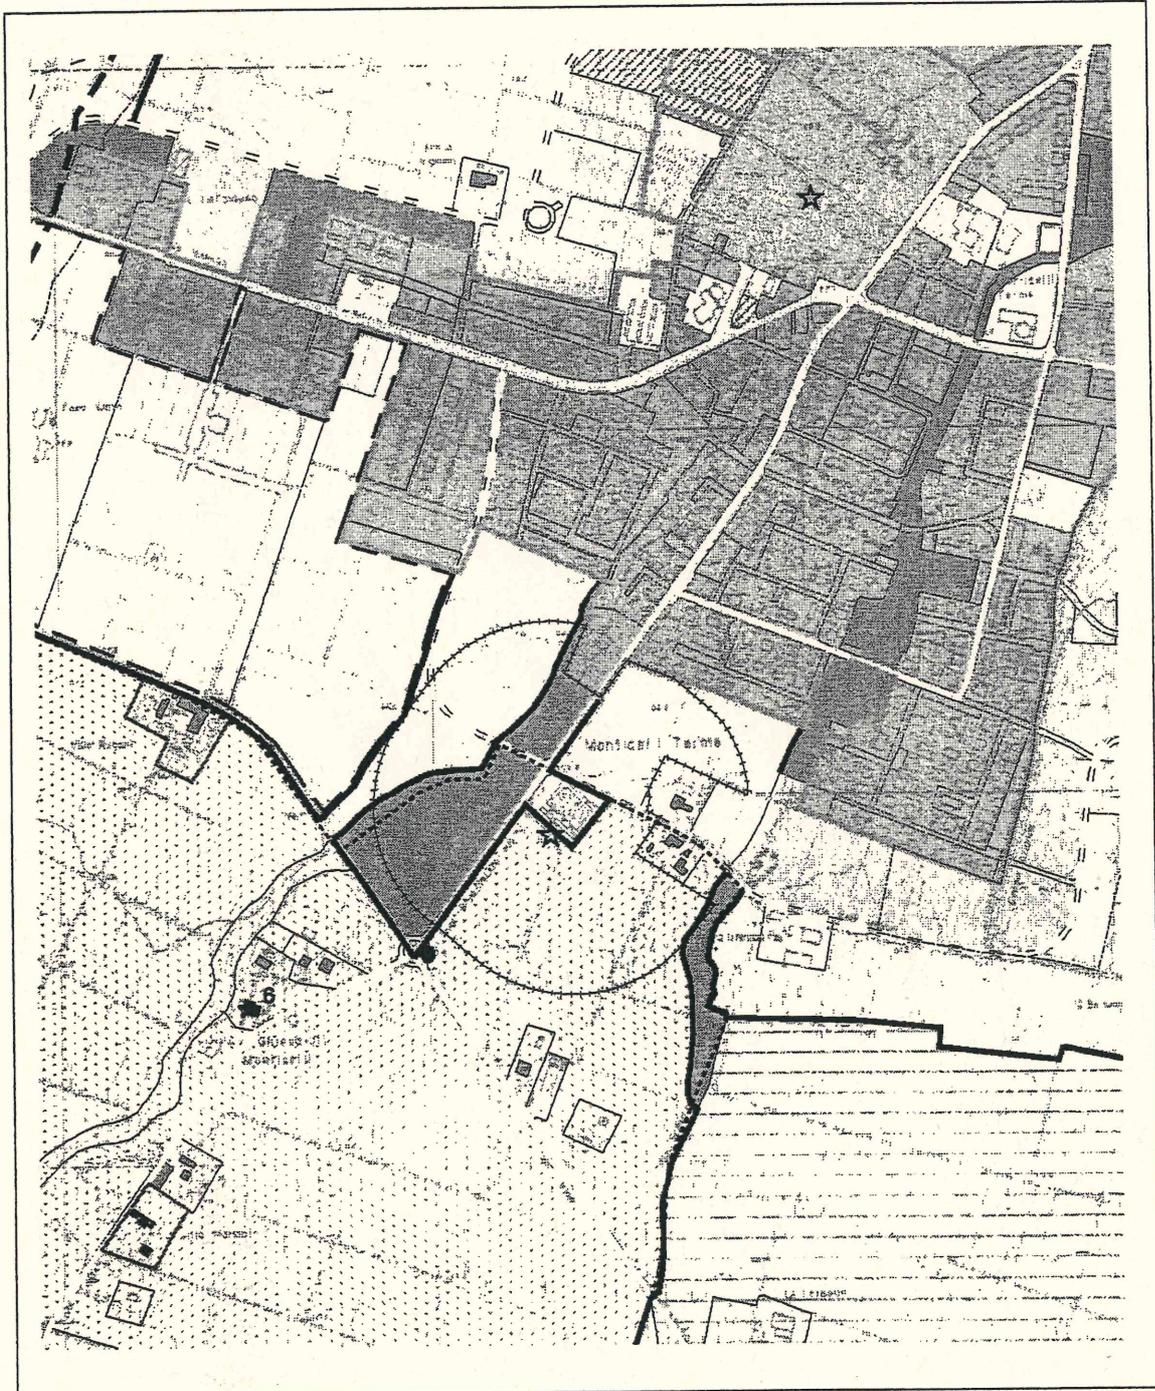


**BASILICANOVA**

MODIFICA CARTOGRAFICA Tav. PSC 2.3 Rapporto 1:10.000

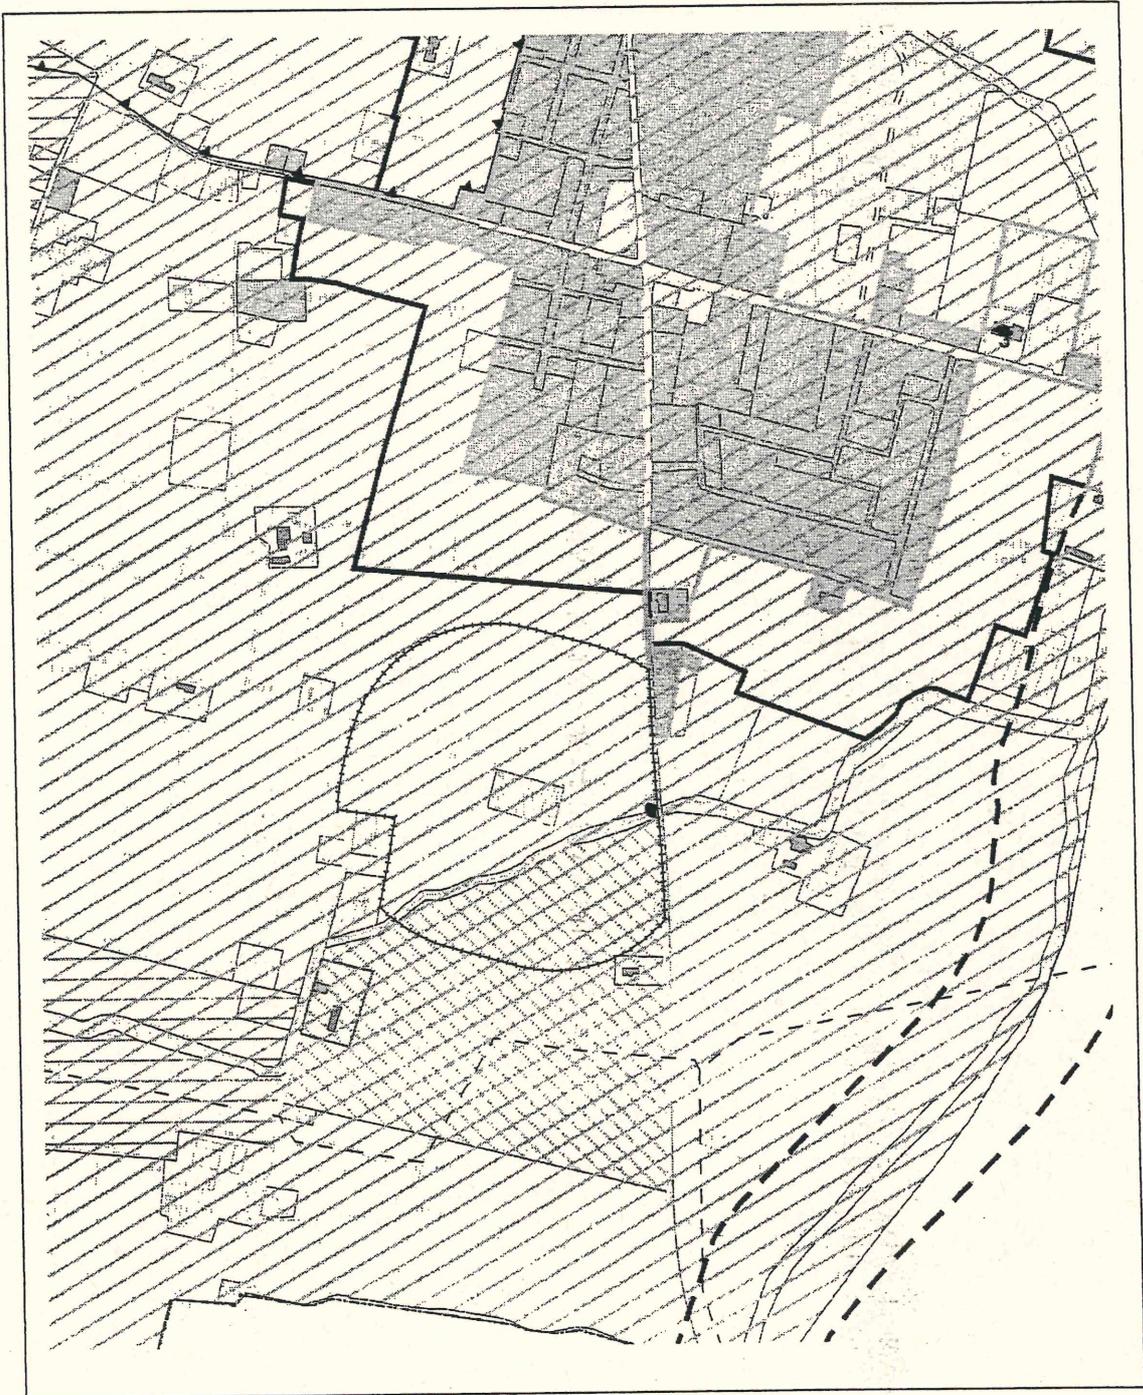


**BASILICAGOIANO**

MODIFICA CARTOGRAFICA Tav. PSC 2.1 Rapporto 1:10.000

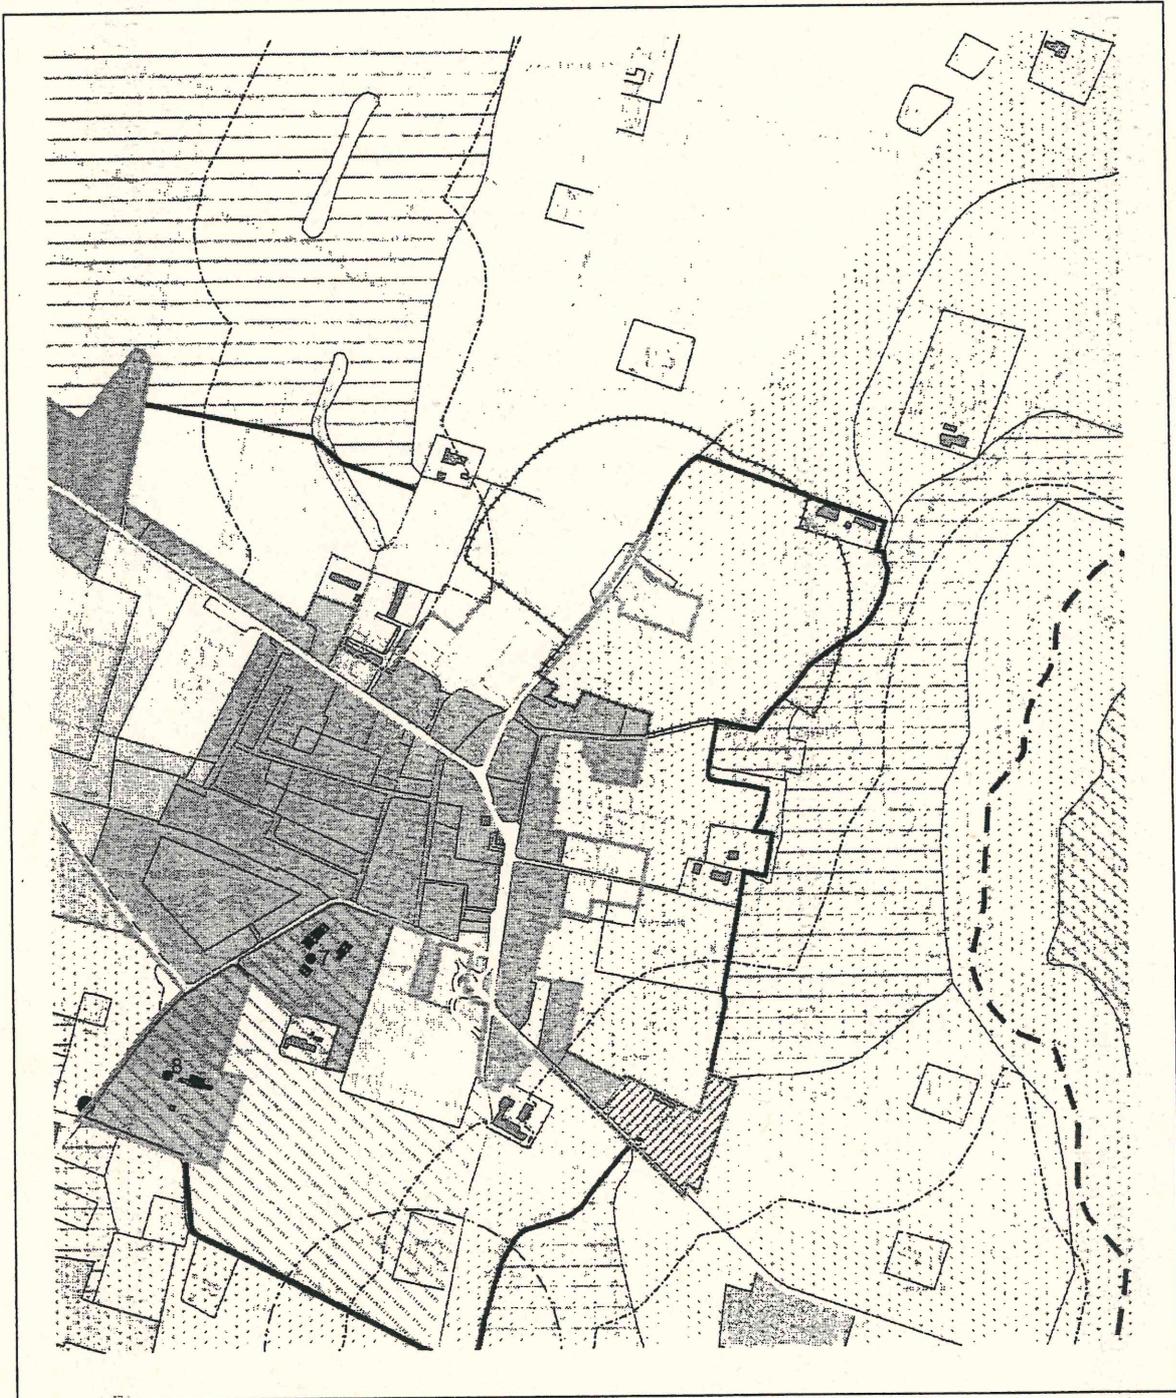

**TORTIANO**

MODIFICA CARTOGRAFICA Tav. PSC 2.2 Rapporto 1:10.000

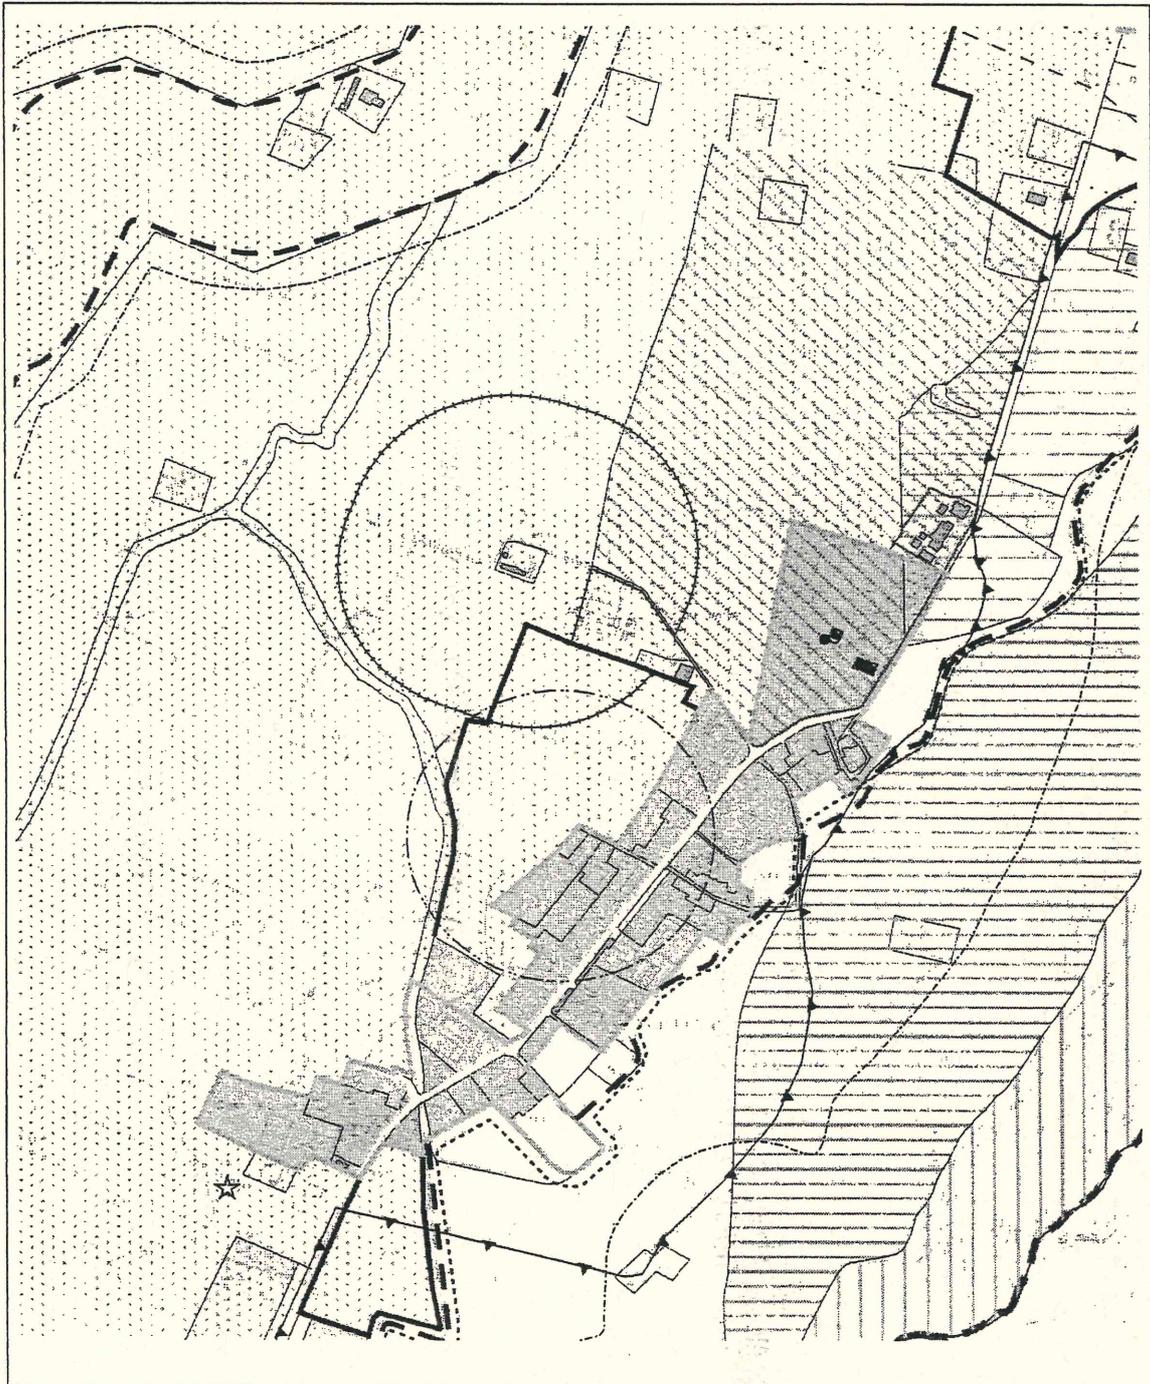





**PARERI DEI RESPONSABILI**

Vista la proposta di deliberazione ad oggetto: **VARIANTE PARZIALE N° 4 AL PSC VIGENTE - APPROVAZIONE**

si esprime, ai sensi dell'art. 49 del D.Lgs. 18.08.2000, n. 267, parere favorevole in ordine alla sola regolarità tecnica, essendo conforme alle norme e alle regole tecniche che sovrintendono la specifica materia.

Addì, \_\_\_\_\_

IL RESPONSABILE DI AREA

IL RESPONSABILE DI SERVIZIO

Vista la predetta proposta di deliberazione, si esprime, ai sensi dell'art. 49, comma 1, del del D.Lgs. 18.08.2000, n. 267 :

parere favorevole anche in ordine alla copertura finanziaria

imputazione.....

parere sfavorevole poiché.....

l'atto non ha rilevanza contabile

Addì, 20/12/03

IL RESPONSABILE  
DEL SERVIZIO RAGIONERIA

L'ISTRUTTORE PROPONENTE

IL SEGRETARIO COMUNALE

