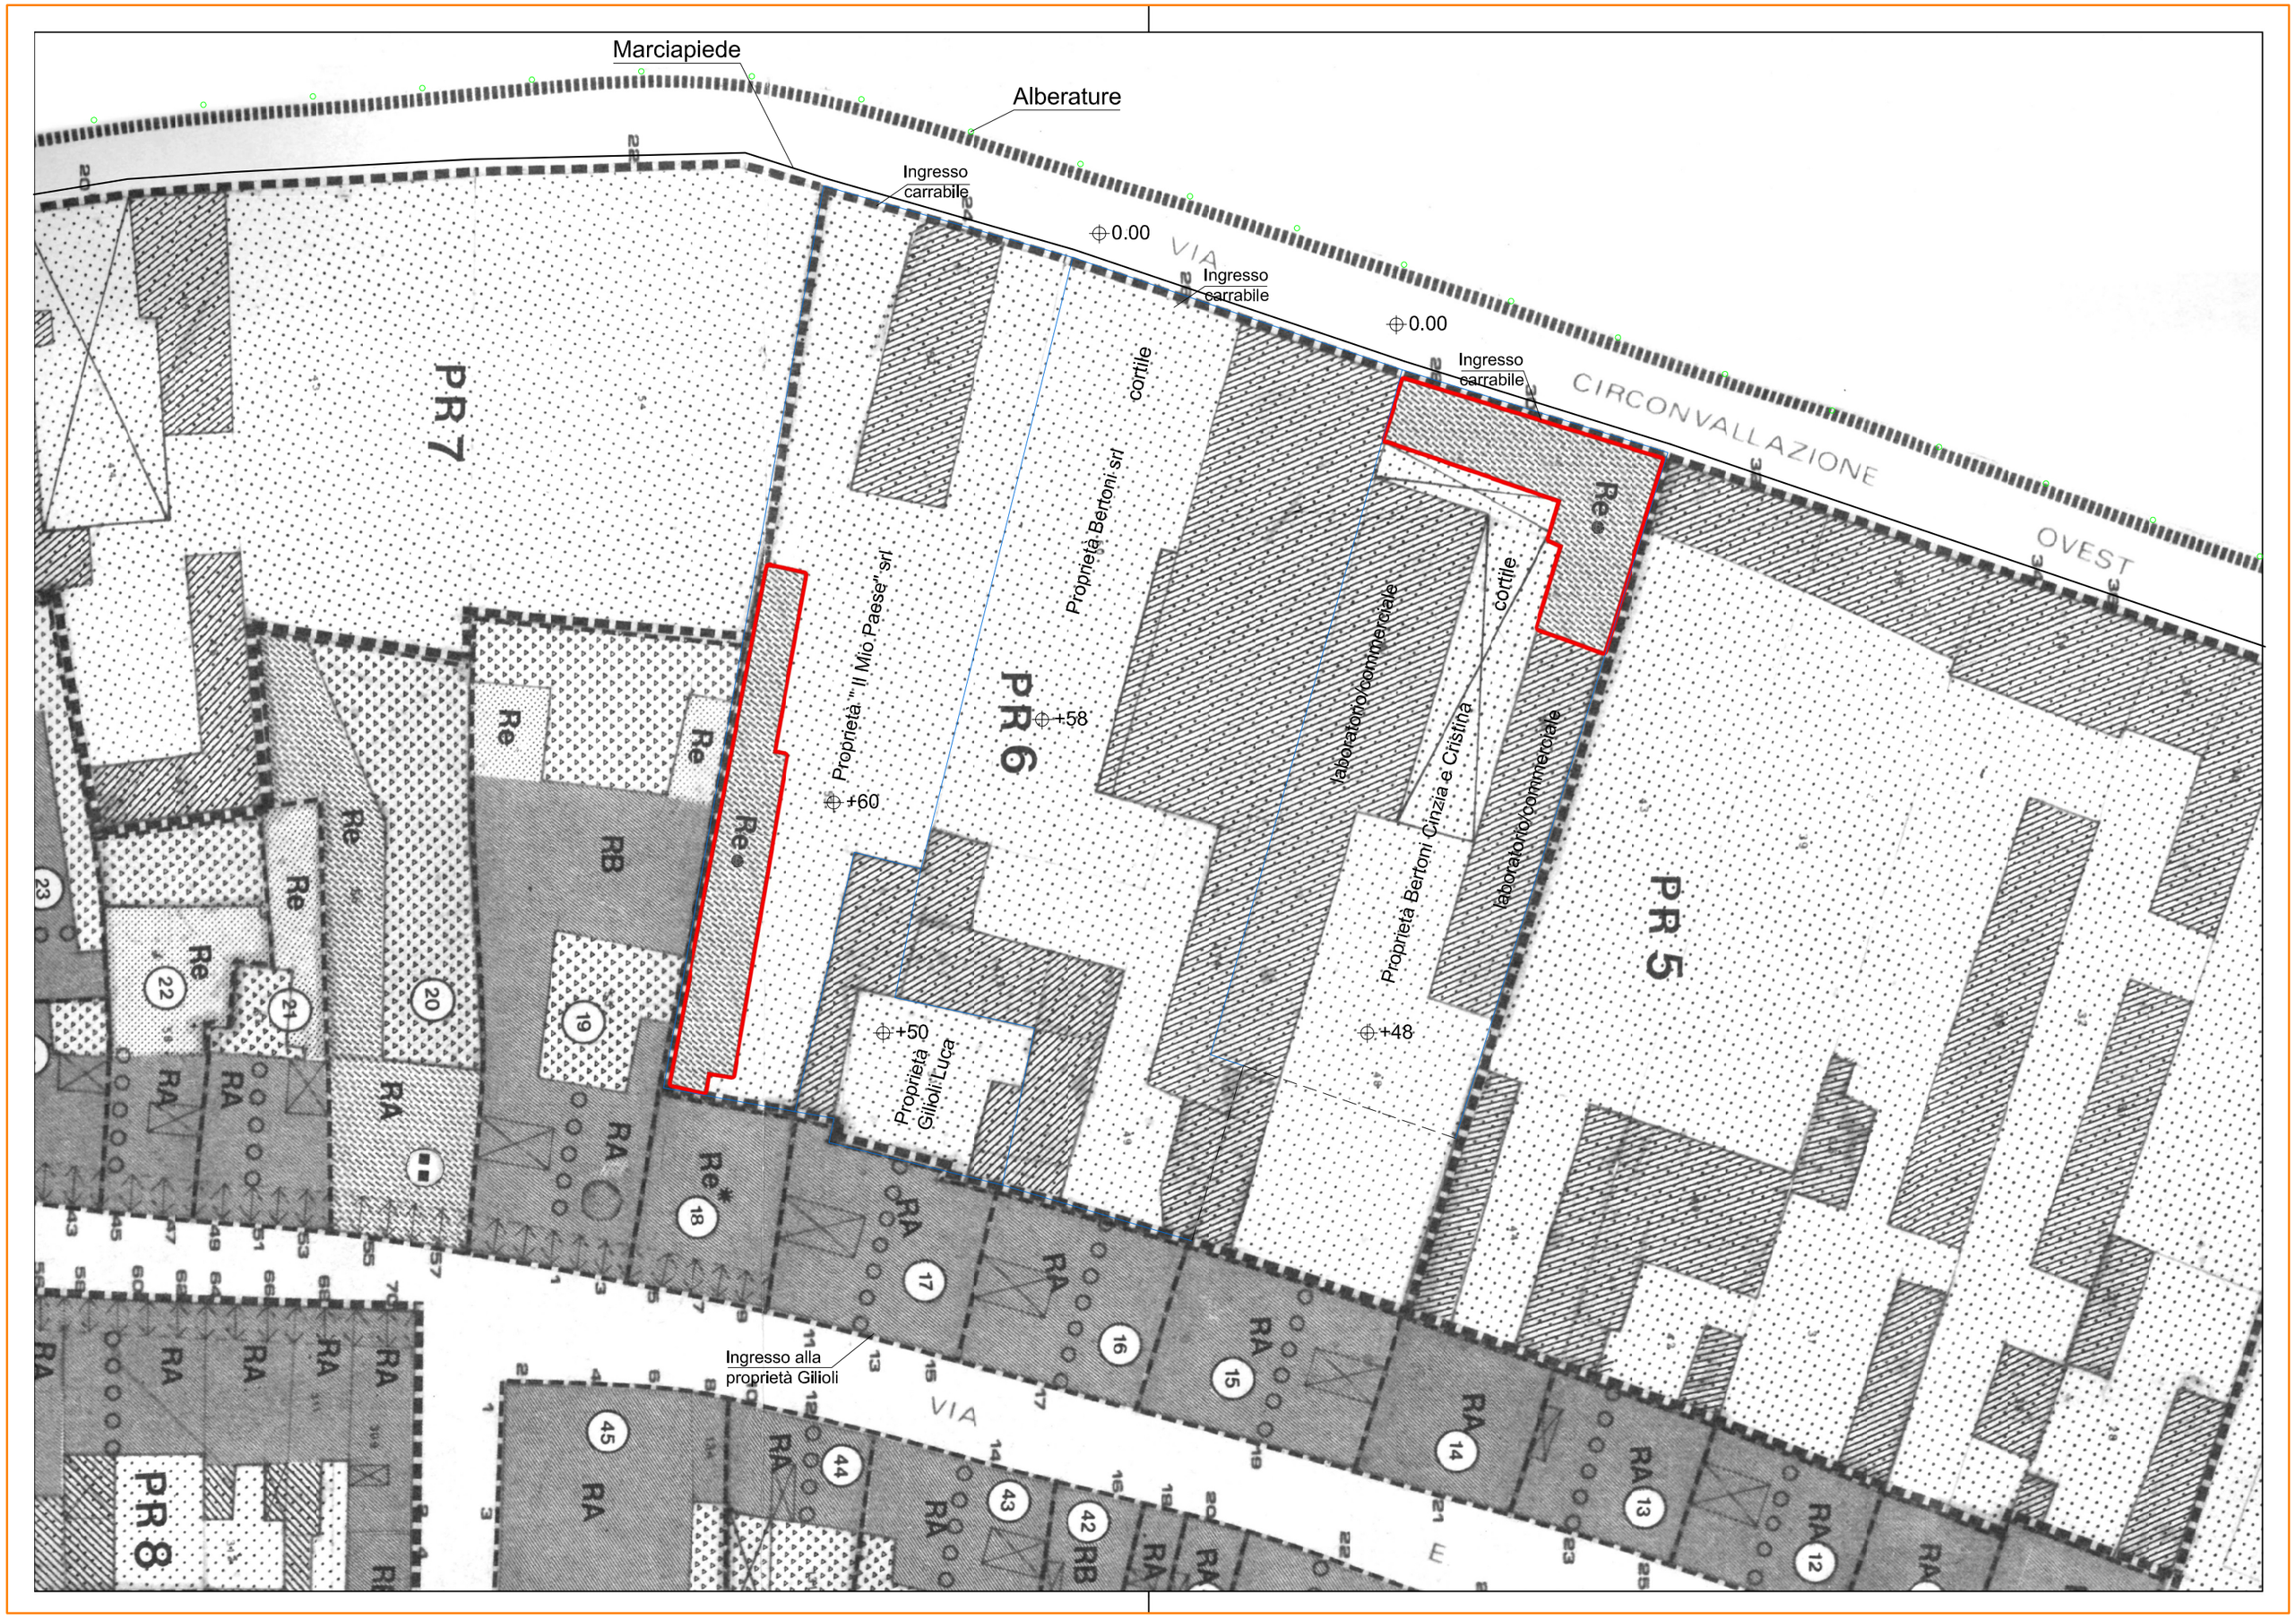

scala 1.500

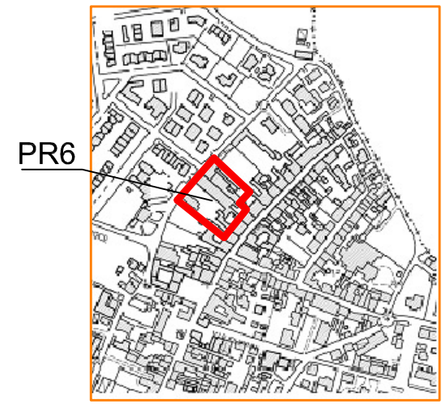

scala 1.1000

N

Confini di proprietà PR6

Confini PR6

Quote altimetriche

COMMITTENTE
"IL MIO PAESE" SRL
V. F.LLI BANDIERA n°3
SUZZARA (MN)

COMMITTENTE
"BERTONI" SRL
V. DALAI n°17
LUZZARA (RE)

COMMITTENTE
SIG.GILIOLI LUCA
V. DALAI n°11
LUZZARA (RE)

COMMITTENTE
SIG.RE BERTONI
CINZIA e CRISTINA
V. CIRCONVALLAZIONE OVEST n°3
LUZZARA (RE)

FIRMA COMMITTENTE

UBICAZIONE
V.CIRCONVALLAZIONE OVEST
LUZZARA (RE)

PROGETTO
PIANO DI RECUPERO
COMPARTO PR6

STUDIO ARCHITETTURA BERNI
VIA AMPERE, 40– 20131 MILANO
TEL. 02 2363784 FX 02 2666507
E–MAIL – archberni7@gmail.com

MARCO BERNI n. 255 ORDINE DI REGGIO E. ARCHITETTO

COPYRIGHT
Diritti d'autore riservati a tutela degli elaborati da un uso difforme da quello previsto e indicato dall'autore e dal committente

All technogies, system, design, graphics, are protected by patent, trade mark and copyright laws and all rights reserved by Studio Architettura Berni

TITOLO/DISEGNO
PLANIMETRIE PR6

DATA 28/04/2016

SCALA 1:500 1:1000

DISEGNATORE RIF.
Arch. Marco Berni

CODICE

TAVOLA 1

AGGIORNAMENTI

DATA	MODIFICA