ALLACCIO NUOVA FOGNATURA ACQUE BIANCHE
SU CANALE INTUBATO "EX CANALETTA DEL CONSORZIO DI MONTICELLI"

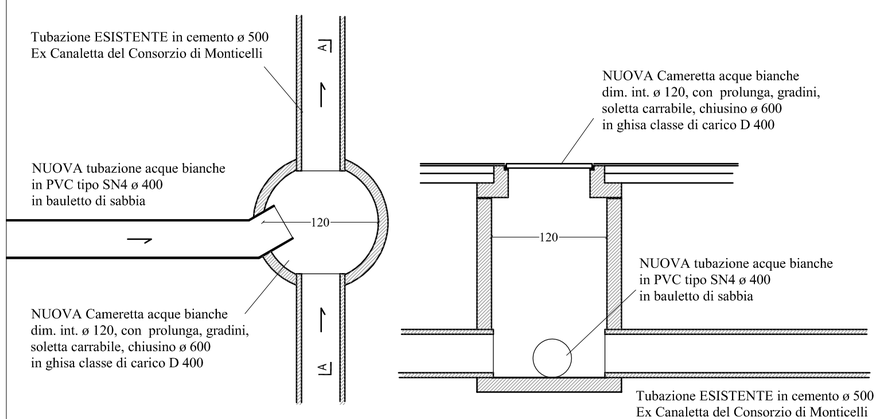

SEZIONE VERTICALE A-A

ALLACCIO SINGOLI LOTTI ALLA RETE ACQUE BIANCHE/NERE

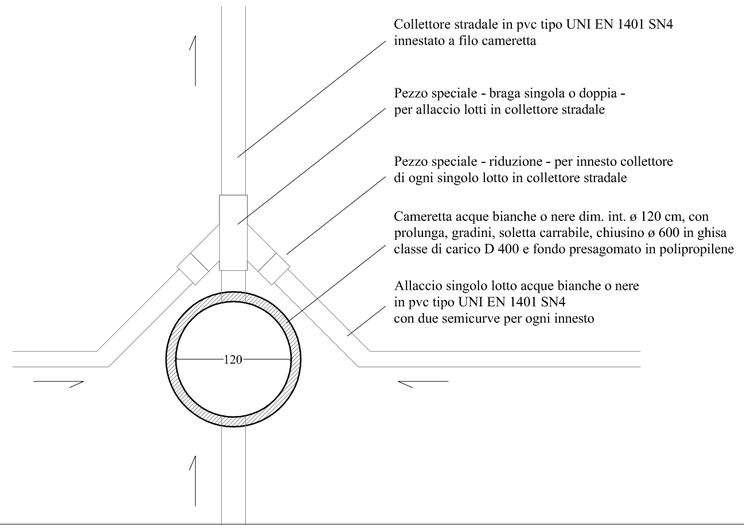

LEGENDA

- Fognatura mista ESISTENTE
- FOSSO INTUBATO EX CANALETTA DEL CONSORZIO DI MONTICELLI
- Fognatura acque nere in pvc UNI EN 1401 tipo SN4
- Fognatura acque bianche in pvc UNI EN 1401 tipo SN4
- Cameretta acque nere dim. int. ø 120 cm, con prolunga, gradini, soletta carrabile, chiusino ø 600 in ghisa classe di carico D 400 e fondo presagomato in polipropilene
- S — Pozzetto acque nere con SIFONE FIRENZE da posare in area privata A CARICO DEI SINGOLI LOTTI
- Cameretta acque bianche dim. int. ø 120 cm, con prolunga, gradini, soletta carrabile, chiusino ø 600 in ghisa classe di carico D 400 e fondo presagomato in polipropilene
- Caditoia acque bianche dim. int. 45 x 45 cm con sifone

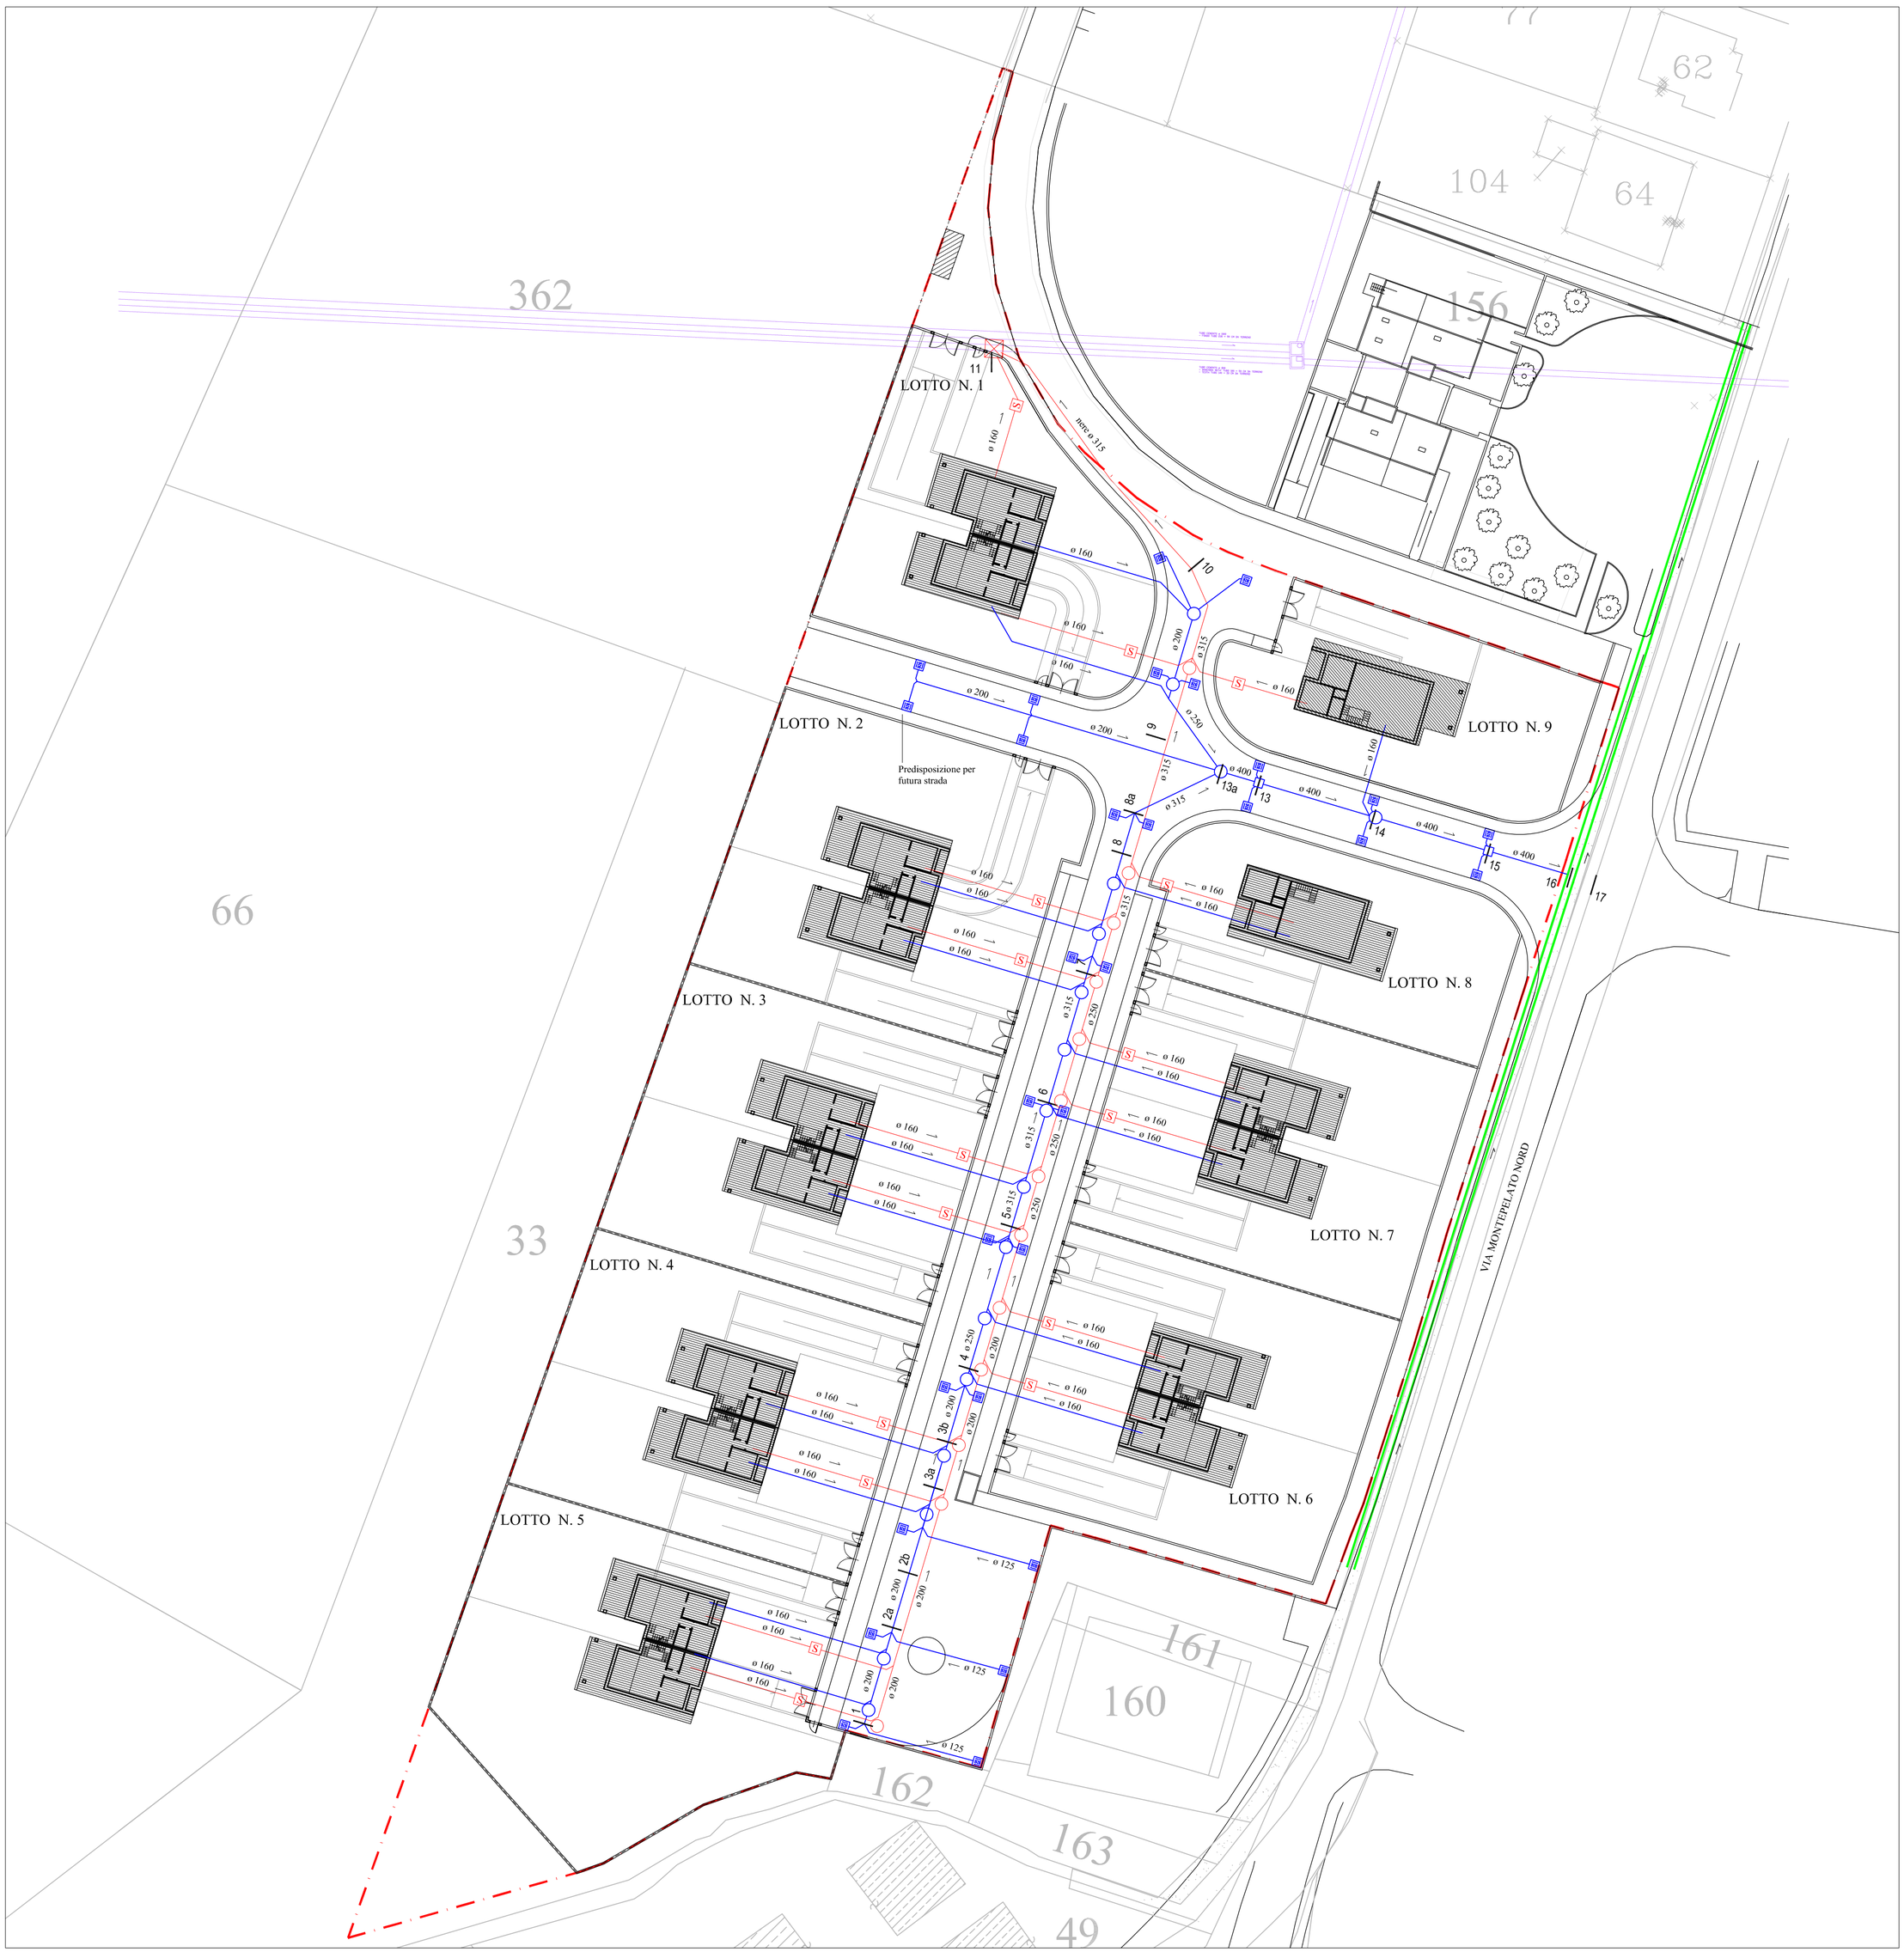

PROVINCIA DI PARMA
COMUNE DI MONTECHIARUGOLO

PROGETTO DI INQUADRAMENTO URBANISTICO–EDILIZIO C6.2 A MONTICELLI TERME

VARIANTE 1 - NOV.22

PLANIMETRIA

RETI FOGNARIE

TAV. n. 04

PROTOCOLLO INT.
disegni/ 135d059

SCALA :
1:500

DATA :
07.03.2019

AGGIORNAMENTI:
22.04.2020
29.06.2020
12.01.2021
03.02.2021
07.09.2022
04.11.2022
14.12.2022

PROGETTO:
BORRINI INGG. ASSOCIATI
Studio di progettazione
B.GO G. TOMMASINI, 20
43121 PARMA
TEL 0521 – 171 65 68
info@borriniassociati.it