SEZIONE A - A

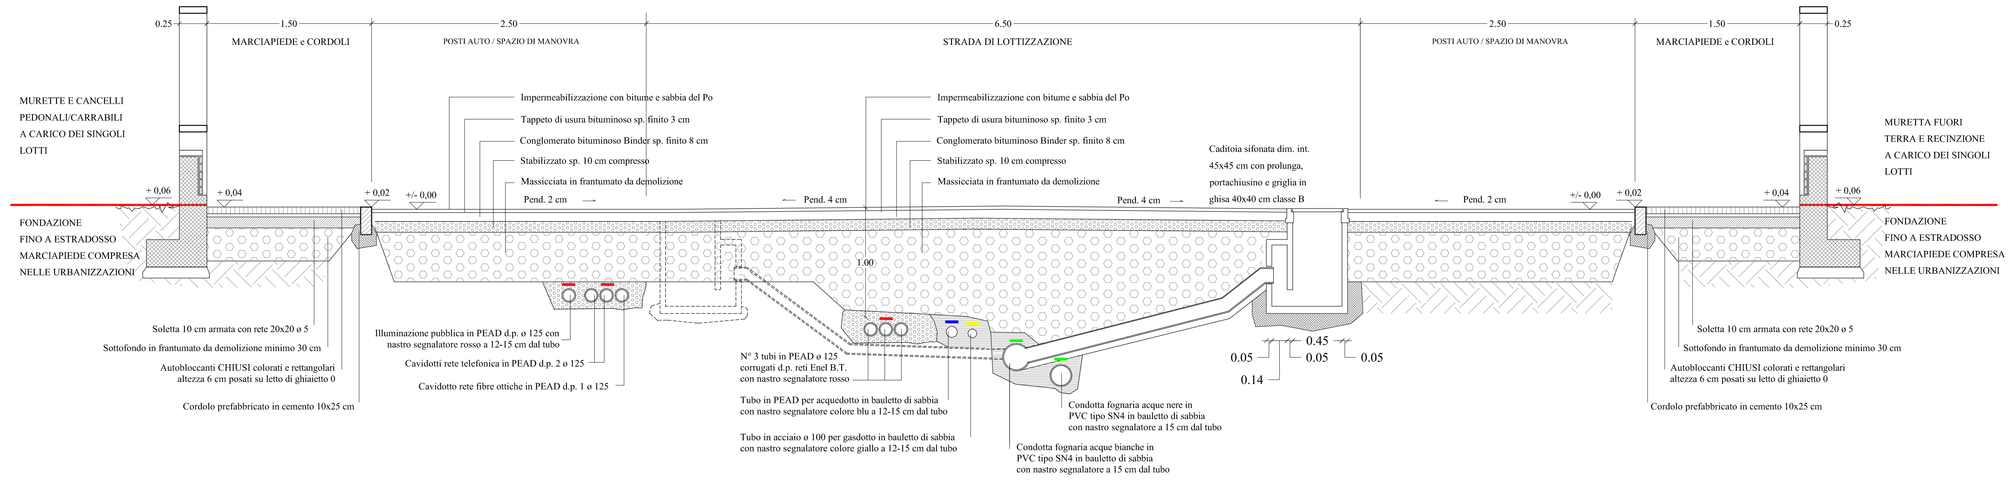

PROSPETTO SU INGRESSO CARRABILE - PEDONALE TIPO

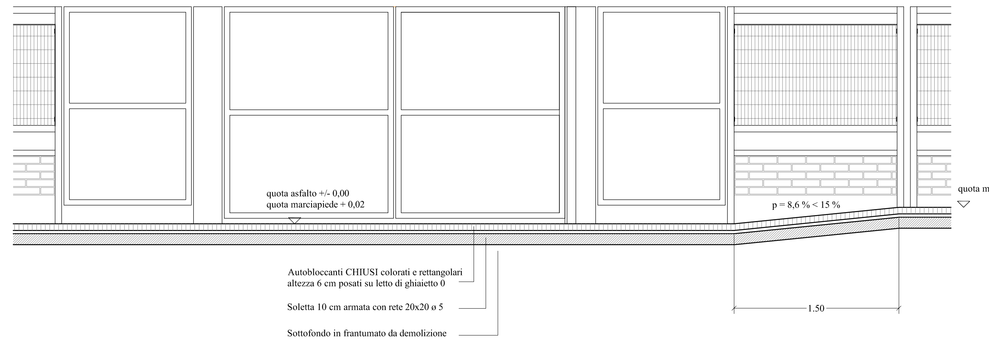

SEZIONE B - B

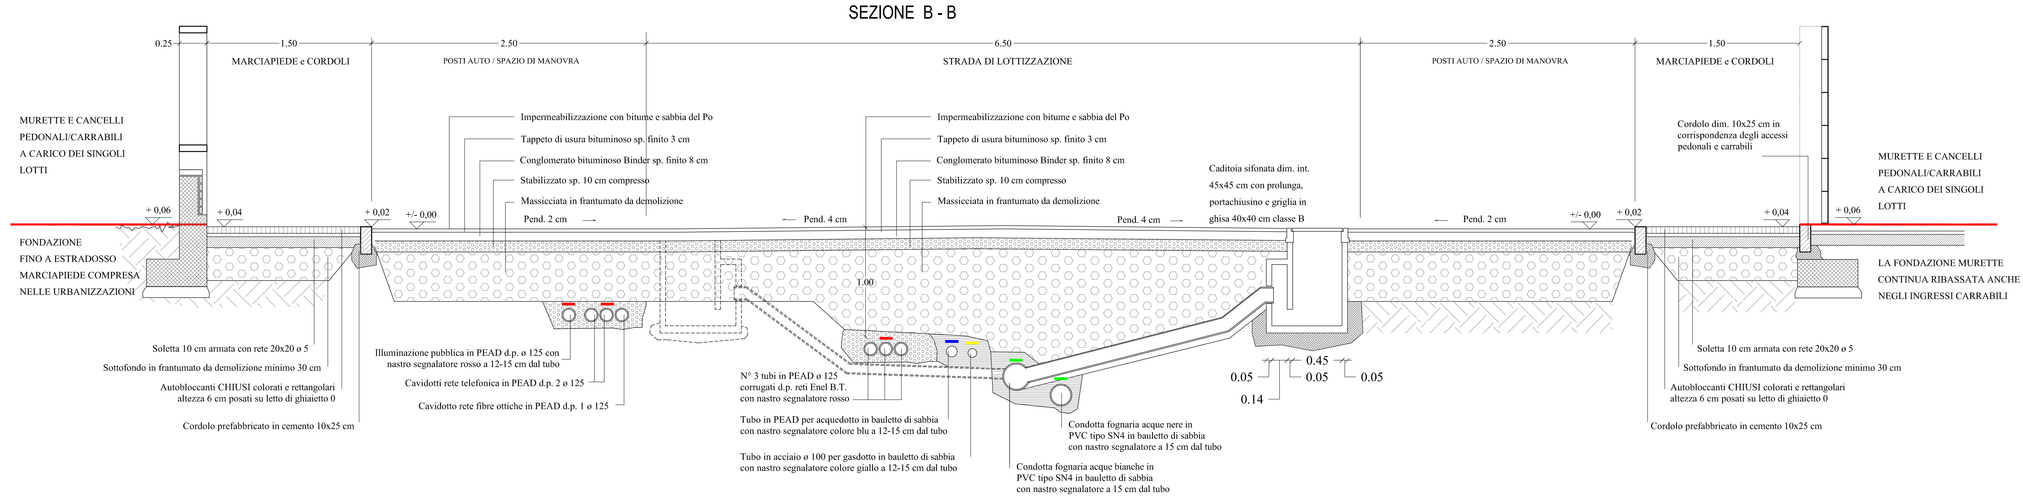

SEZIONE C - C / SEZIONE G - G

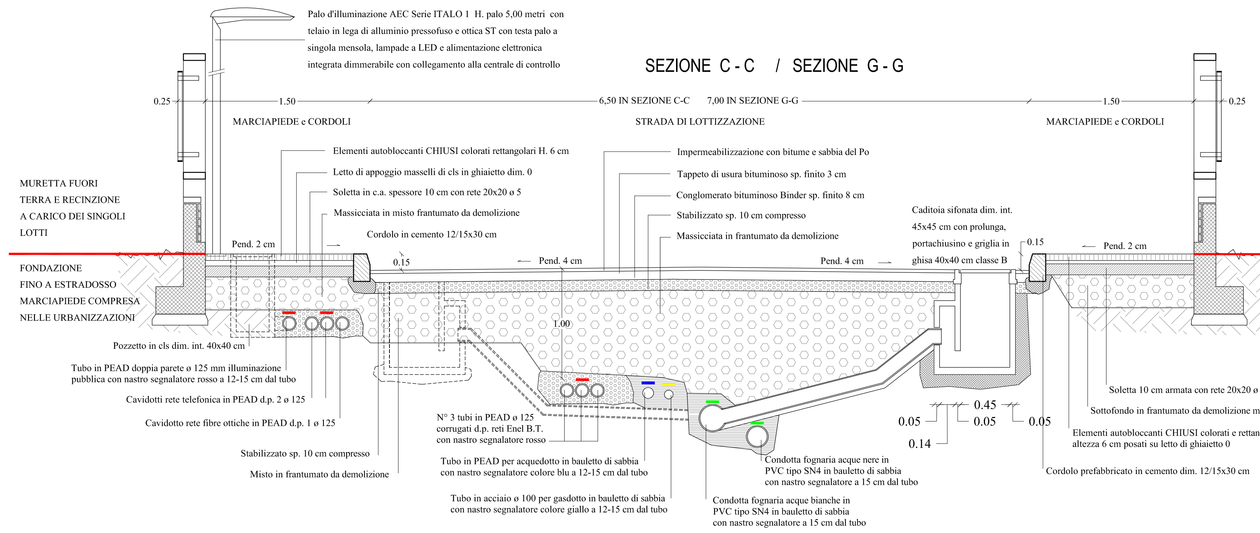

SEZIONE H - H

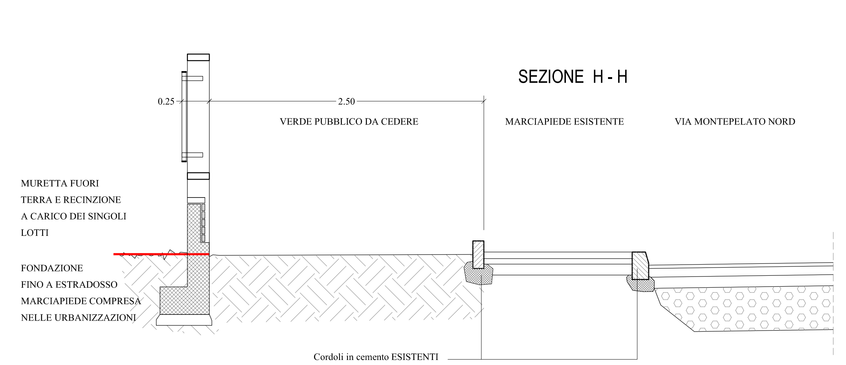

SEZIONE L - L

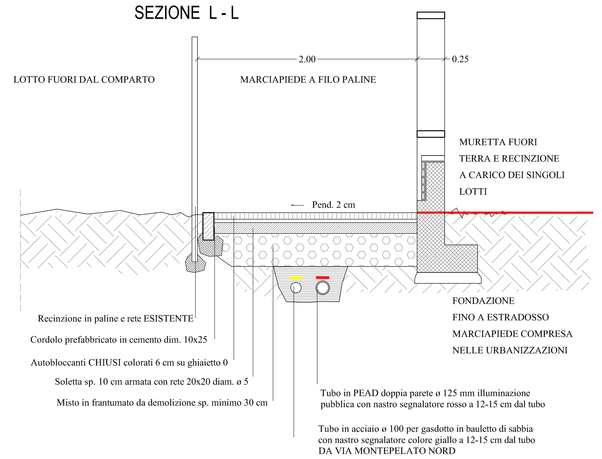

SEZIONE D - D

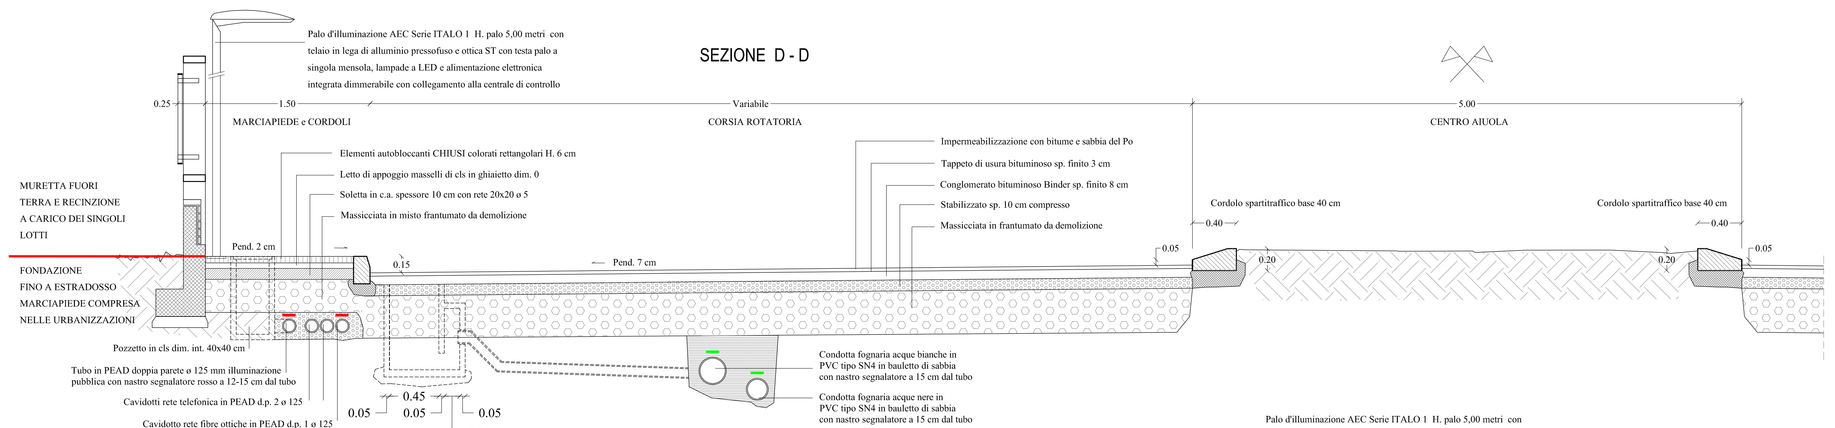

SEZIONE I - I

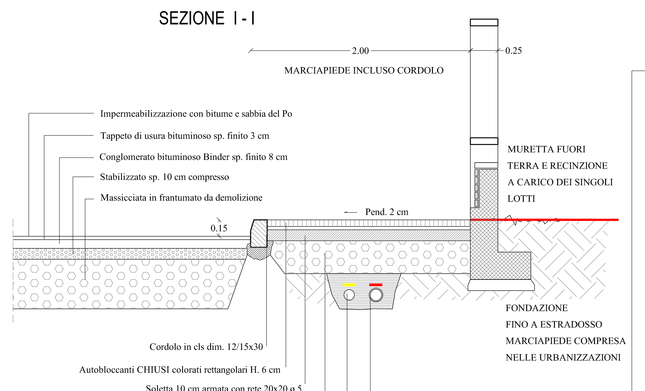

SEZIONE E - E

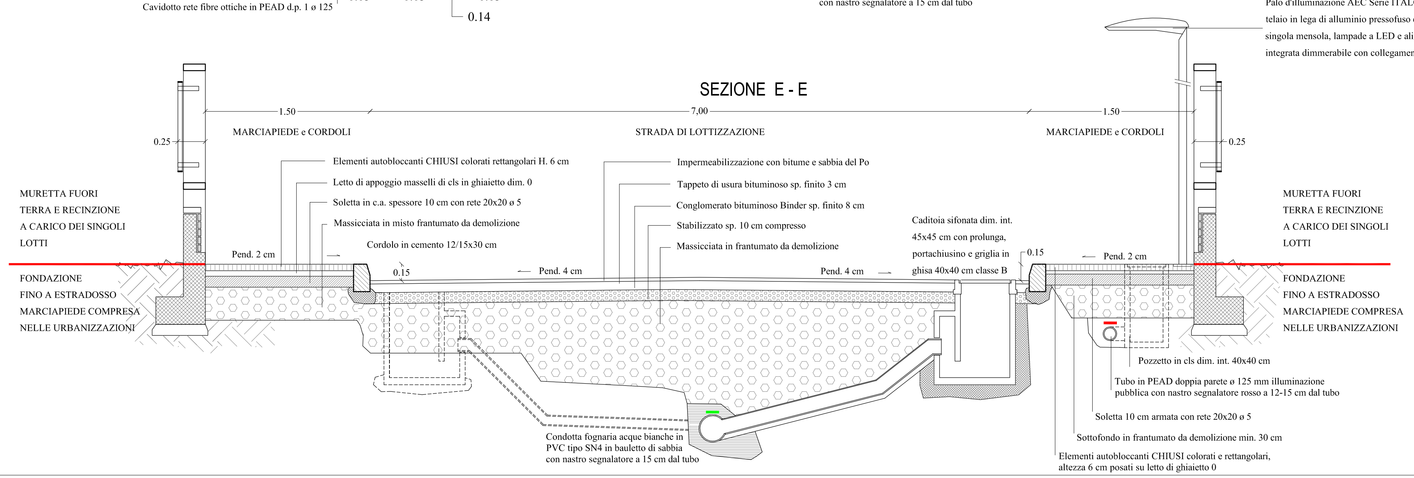

PROVINCIA DI PARMA
COMUNE DI MONTECHIARUGOLO

PROGETTO DI INQUADRAMENTO URBANISTICO–EDILIZIO C6.2 A MONTICELLI TERME

VARIANTE 1 - NOV.22

SEZIONI STRADALI

TAV. n. 12

PROTOCOLLO INT.
disegni/ 135d059

SCALA :

DATA :
07.03.2019

AGGIORNAMENTI:
22.04.2020
29.06.2020
12.01.2021
03.02.2021
07.09.2022
04.11.2022
14.12.2022

PROGETTO:
BORRINI INGG. ASSOCIATI
Studio di progettazione
43121 PARMA
VIA BORGHESI, 20
TEL. 0521 – 171 65 68
info@borriniassociati.it