


- indice visuale libera VL= 0,5 ml/ml
- H max: 11,00 ml incrementabile x limitati corpi di fabbrica
(vani tecnici, impianti, magazzini automatizzati)
- Rapporto di copertura max. Q = 0,5 mq/mq S.f.
- Sup. permeabile minima = 20% di S.f.
- Park. privati minimi = 30% della S.U. realizzata

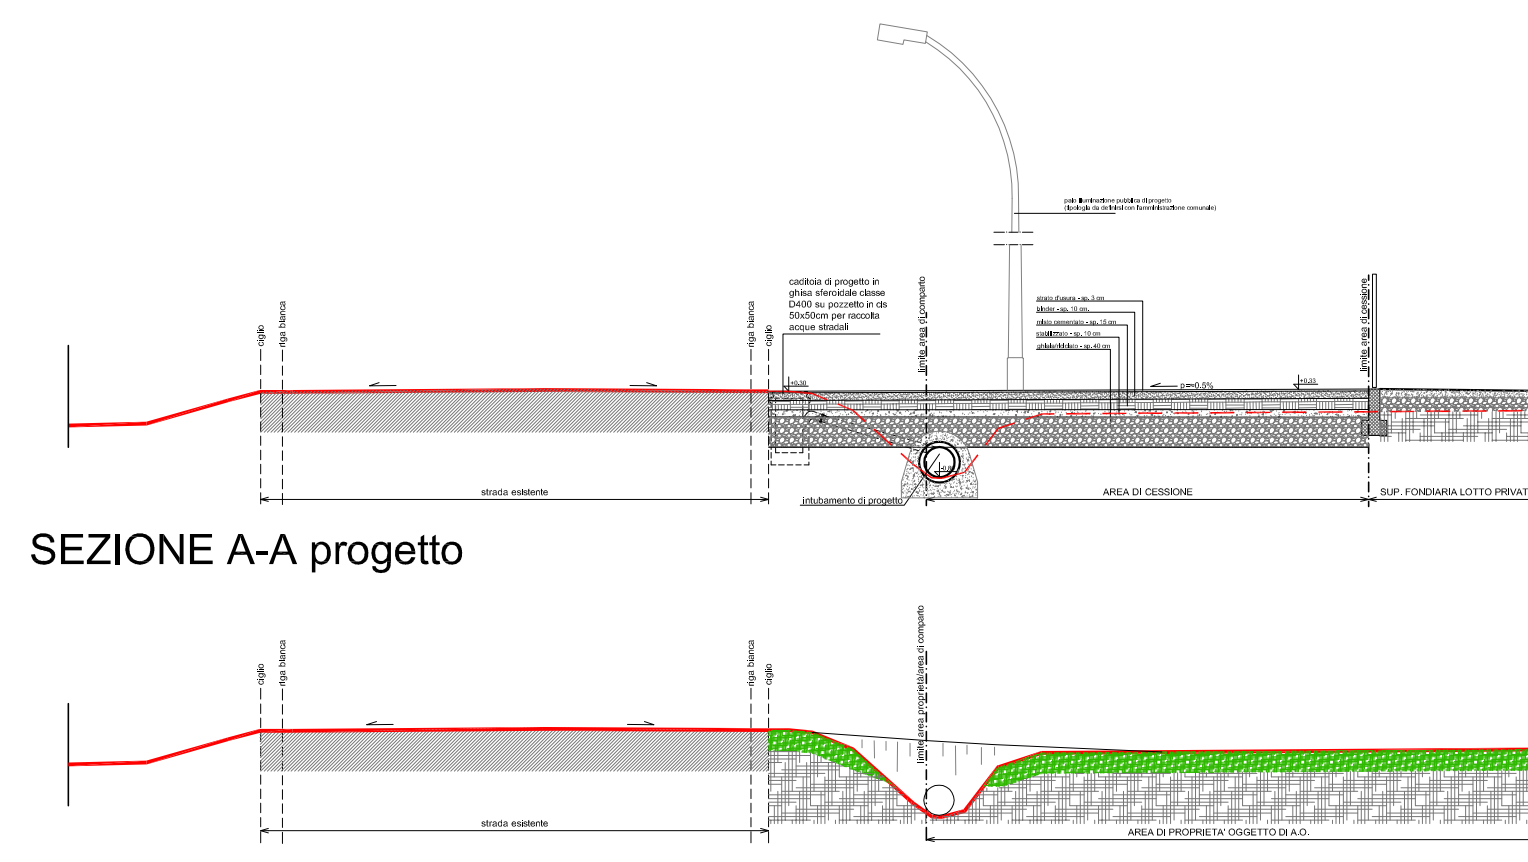

SEZIONE A-A esistente