



PROSPETTO LONGITUDINALE ASSE STRADALE - vista direzione est

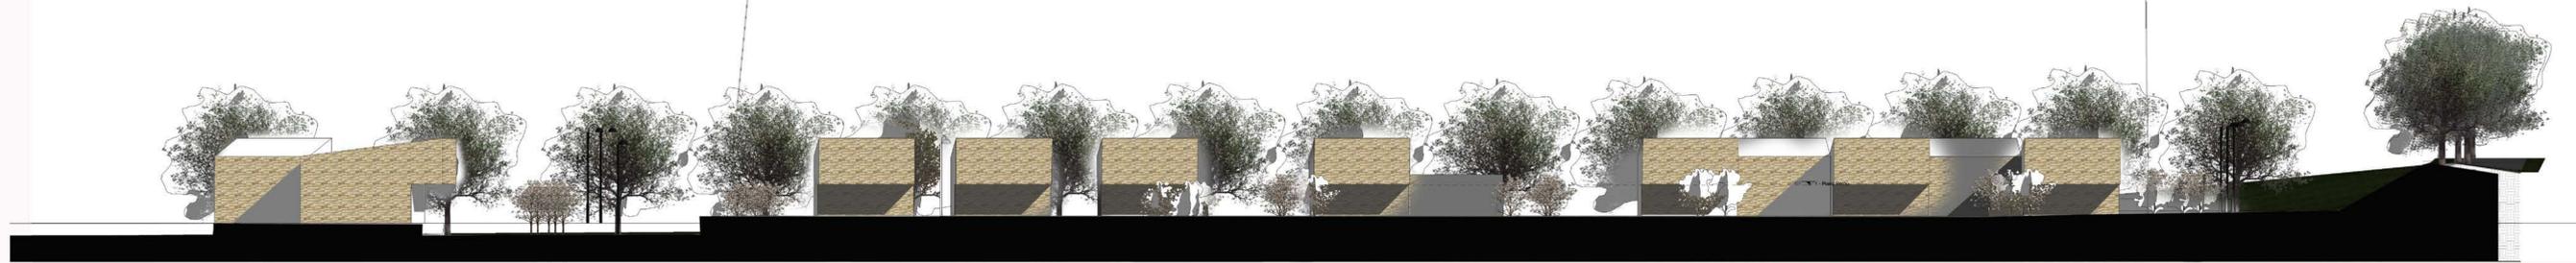

PROSPETTO LONGITUDINALE ASSE STRADALE - vista direzione ovest

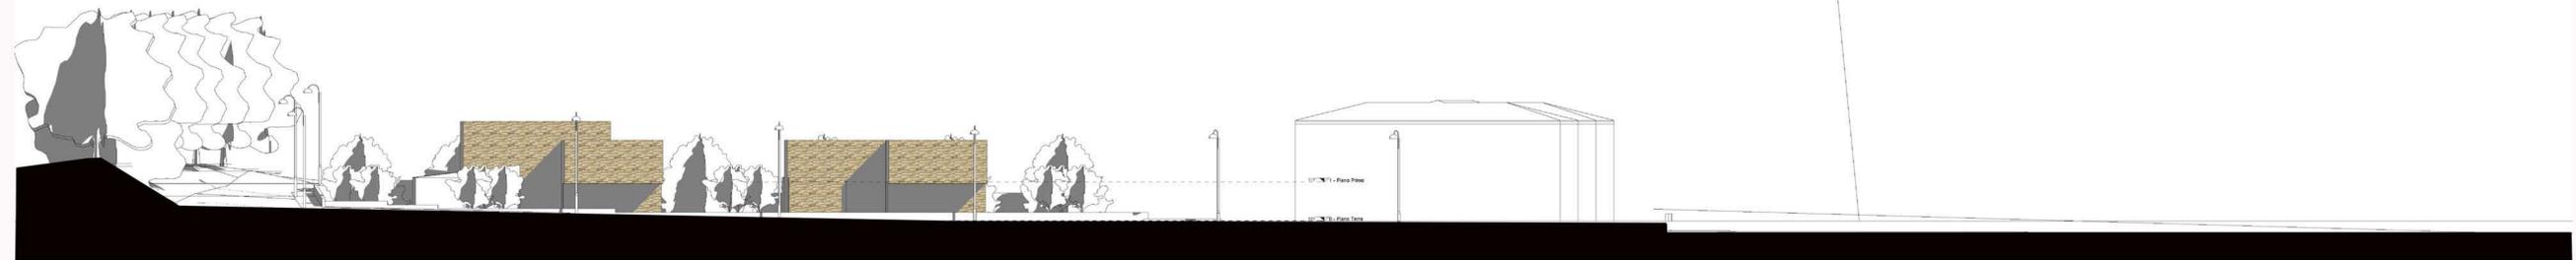


VISTA DA VIA CANTINI




VISTA DAL PONTE SUL TERMINA



STUDIO VOLUMETRICO ED OMBREGGIAMENTO - solstizio invernale

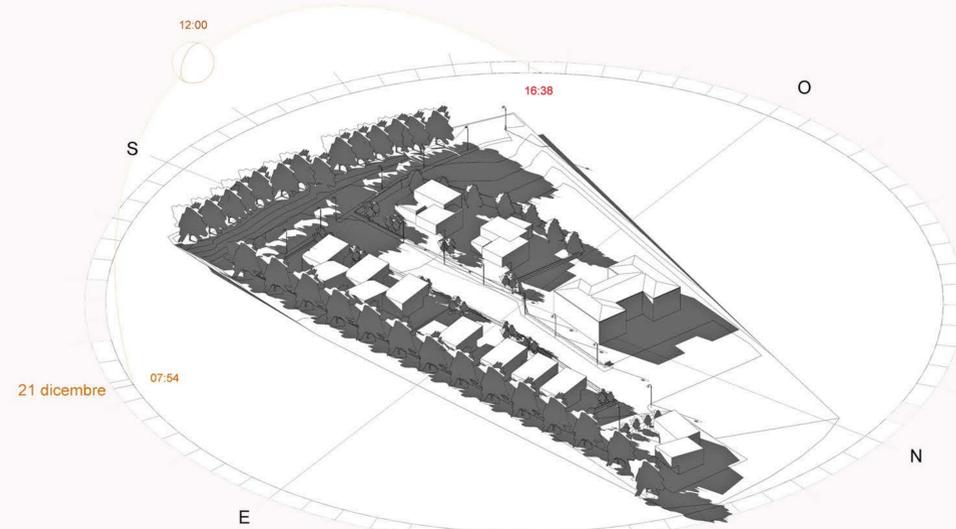

STUDIO VOLUMETRICO ED OMBREGGIAMENTO - equinozio estivo

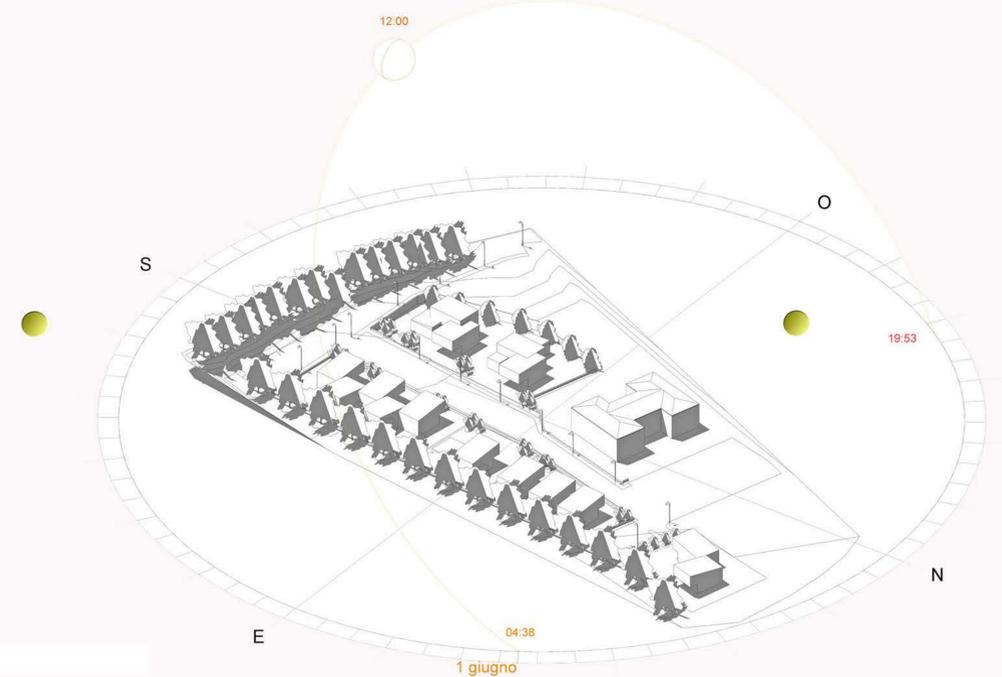

Provincia di Parma
Comune di Traversetolo
Capoluogo
via Cantini -

la proprietà del progetto e dei disegni è della studio tecnico Brignoli. Rinviare senza ogni implicazione anche parziale.

studio tecnico
Dott.ing. Arch. ANDREA BRIGNOLI
p.zza Cavour 16 - 43029 Traversetolo - PR -
cell. 3292640466 - tel. fax: 0521/884321
email: studio.technico.brignoli@gmail.com
posta elettronica certificata: andrea.brignoli@pec.it

PROGETTISTA
ING. LORENZO BERNINI
COLLABORATORE AMMINISTRATIVO
NON INDIVIDUATO
ALTRI TOPOGRAFICI
Geom. Stefano Riccardi

PROGETTO
Studio MAC - Luca Calzolari
STUDIO TECNICO
ING. LORENZO BERNINI
NON INDIVIDUATO
ALTRI TOPOGRAFICI
Geom. Stefano Riccardi

OGGETTO
Piano urbanistico attuativo redatto ai sensi della Legge Regionale 20/2000 e dell'accordo di programma sottoscritto ai sensi dell'art. 18 della Legge Regionale 20/2000 per il recupero e riuso dell'ambito urbano A.R.T. "H", ricompreso nell'area denominata ex For Lady

CREDEMLEASING s.p.a. - Gruppo Bancario "Credito Emiliano-Credem"

COMMITTENTE	via Mirabello 2 - Reggio Emilia	NOTE
TAVOLA	D09 RENDER- OMBRE VOLUMETRICHE	NOTE
REVISIONE 1		NOTE
REVISIONE 2		NOTE
REVISIONE 3		NOTE
REVISIONE 4		NOTE
REVISIONE 5		NOTE
REVISIONE 6		NOTE
REVISIONE 7		NOTE