




Polo estrattivo G5 "Parma sud"

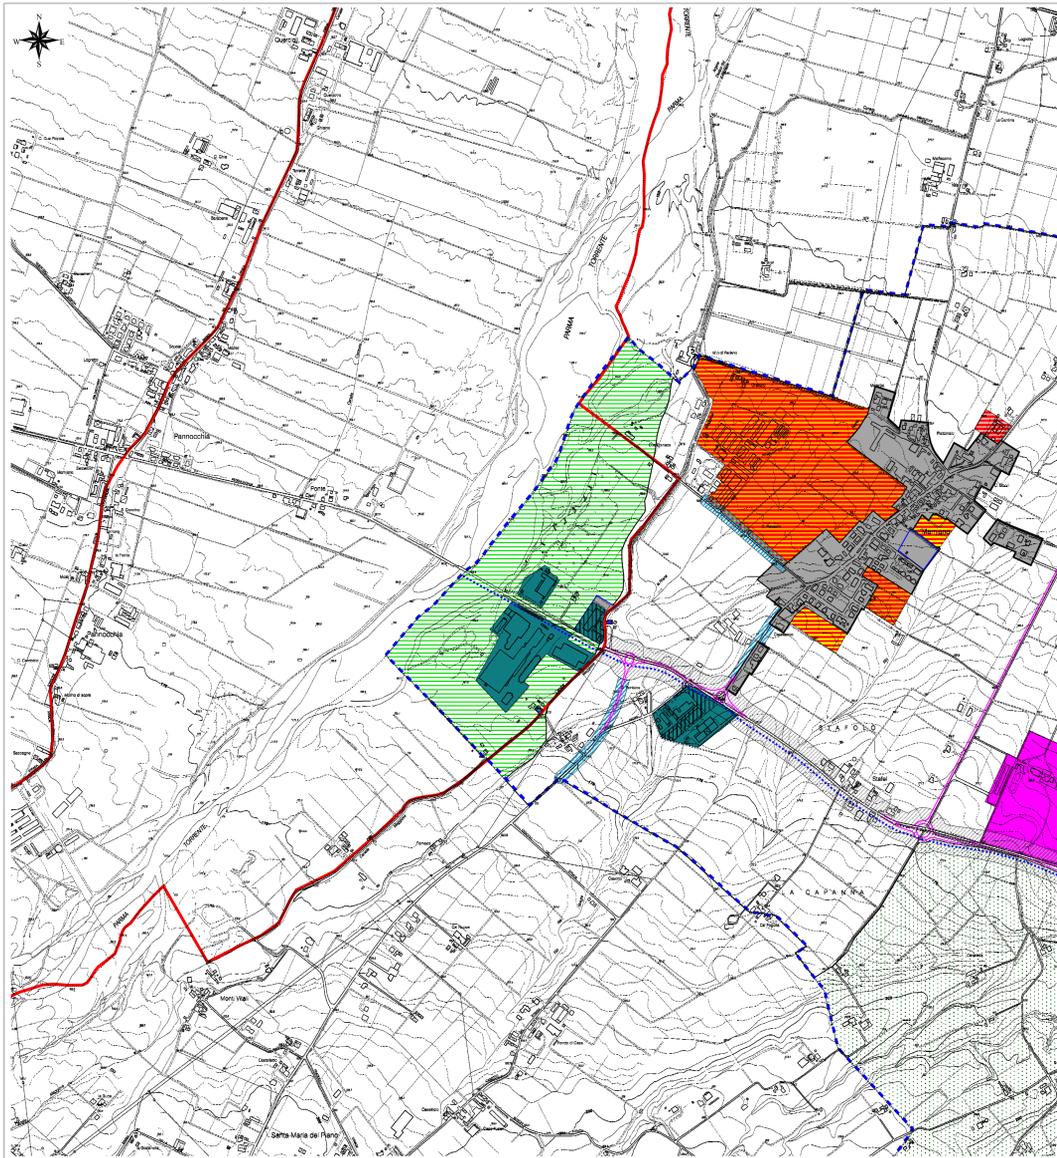

Polo estrattivo G6 "Enza sud"

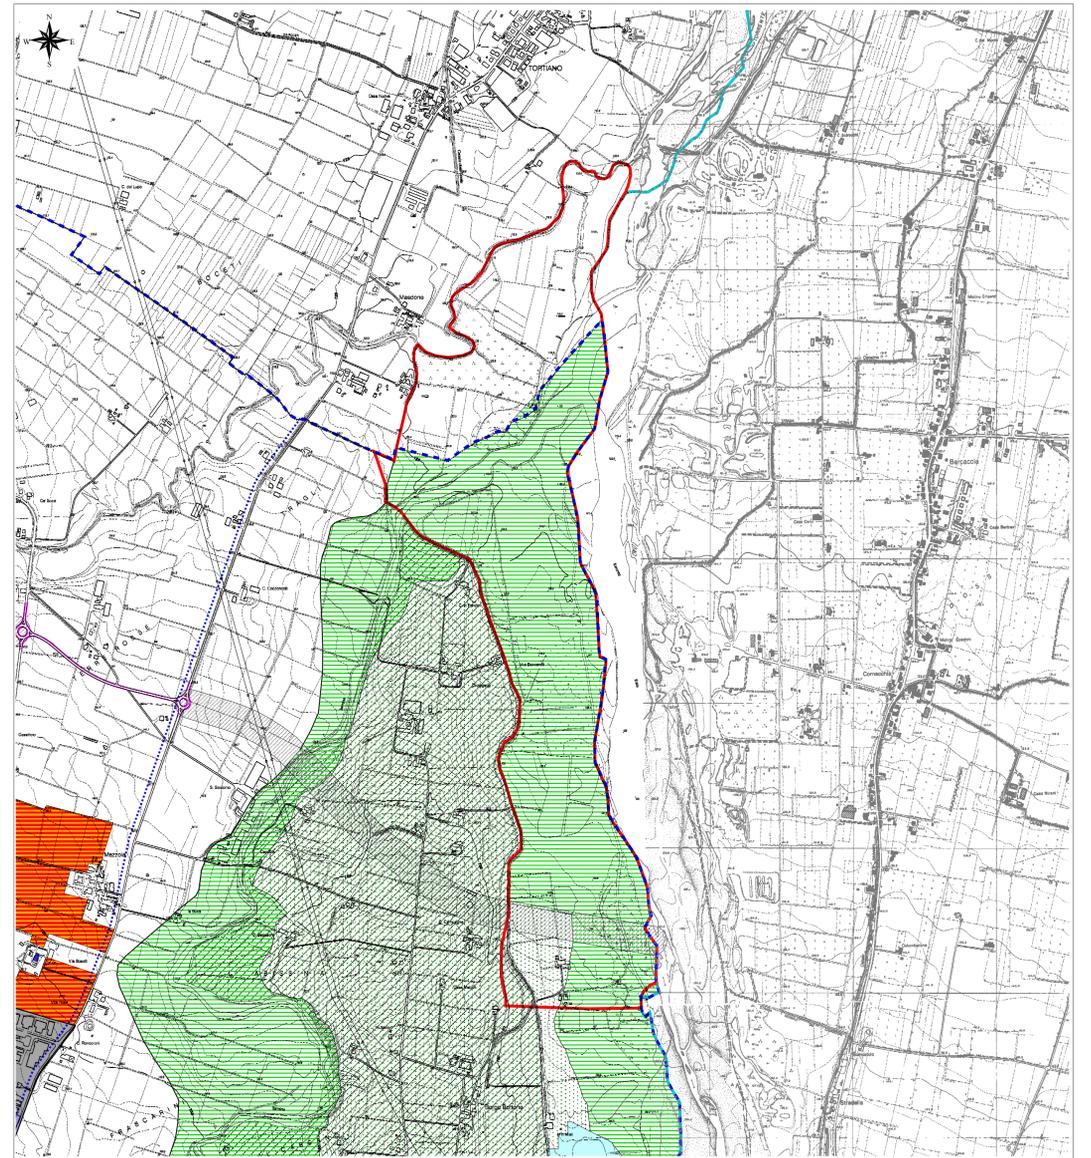

Ambito estrattivo vincolato AC 50 "Carbonizzo"

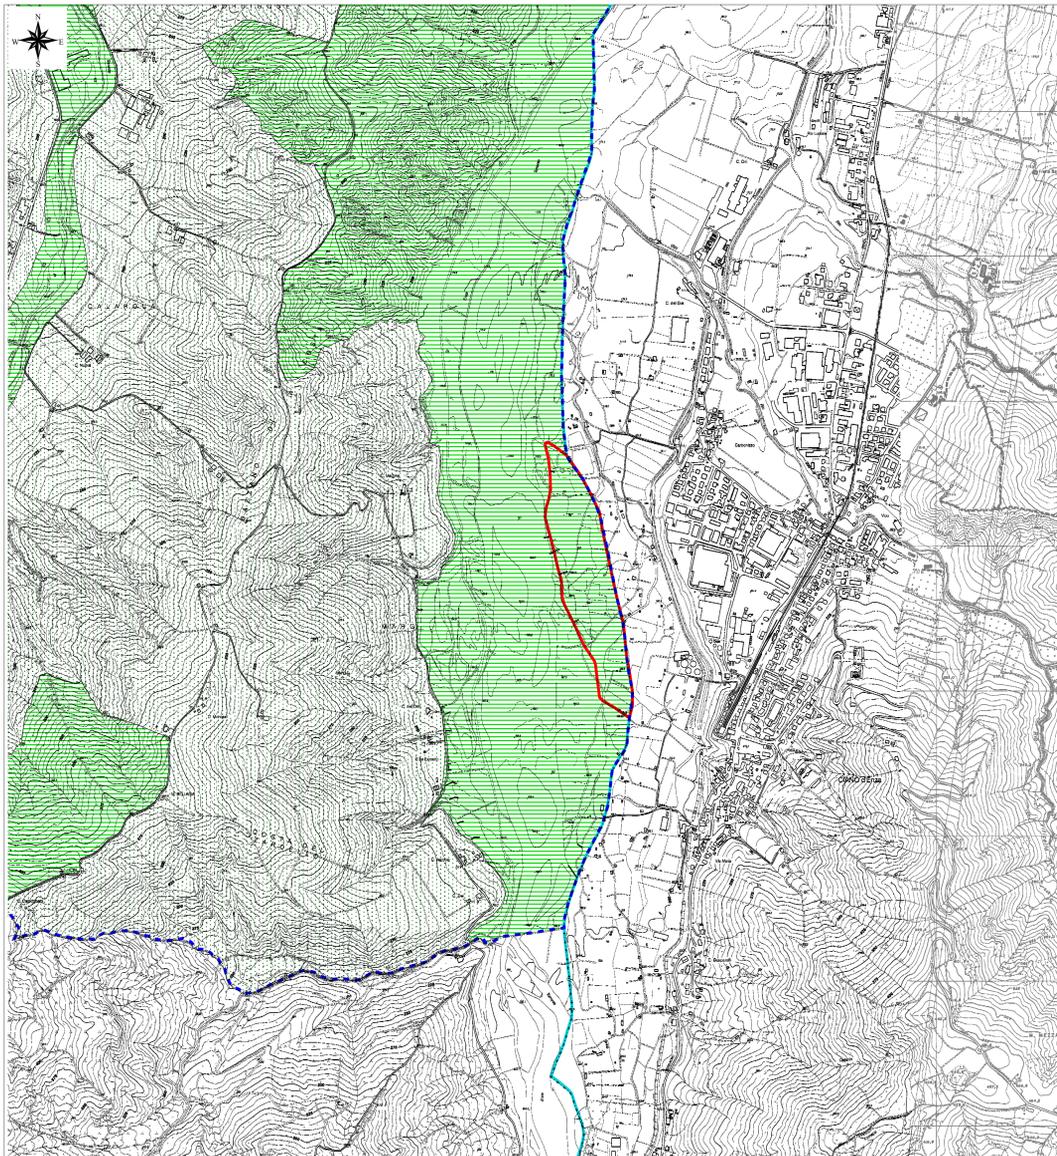

- LEGENDA
- Confine provinciale
 - Confine provinciale
 - Limite delle previsioni estrattive del PIAE
- TITOLO II**
SISTEMA DELLE MOBILITA'
- Corridoio di rispetto infrastrutturale L= 100 m (art.10.33)
 - Corridoio di rispetto infrastrutturale L= 60 - 40 m (art.10.33)
 - Viabilità di progetto
 - Piste ciclabili di valenza territoriale (Art. 2.3)
- TITOLO III**
SISTEMA DELLE DOTAZIONI TERRITORIALI
- Aree per attrezzature e spazi collettivi di rilievo sovcomunale (Art. 3.8)
 - Centro culturale "Villa Magnani Rocca"
 - Lago pesca sportiva "Cronovilla"
- TITOLO IV**
SISTEMA INSEDIATIVO STORICO
- Edifici di valore storico architettonico - Beni culturali (ART. 10.26)
 - Nuclei rurali di antico insediamento (Art. 4.2)
- TITOLO V**
TERRITORIO URBANIZZATO
- Ambiti urbani consolidati AC (art. 6.1)
 - Ambiti urbani consolidati interessati da Piani Attuativi convenzionati AC* (art. 6.2)
 - Ambiti di riqualificazione e trasformazione funzionale - ART* (art.6.3)
- TERRITORIO URBANIZZABILE**
- Ambiti per nuovi insediamenti già previsti dal P.R.G. previgente confermati - ANC (art. 7.1)
 - Ambiti per nuovi insediamenti - AN (art. 7.2)
 - Ambiti di riqualificazione e trasformazione funzionale - ART** (art. 7.3)
- AMBITI SPECIALIZZATI PER ATTIVITA' PRODUTTIVE**
- Ambiti specializzati per attività produttive consolidati di rilievo comunale - APC (art. 8.1)
 - Ambiti specializzati per attività produttive consolidati di rilievo comunale interessati da P.A. convenzionati - APC** (art. 8.2)
 - Ambito specializzato per attività produttive di sviluppo di rilievo sovcomunale - APS (8.4)
- TITOLO VI**
TERRITORIO RURALE
- Ambiti ad alta vocazione produttiva agricola (art. 9.5)
 - Ambiti agricoli di rilievo paesaggistico (art. 9.6)
 - Ambiti agricoli di valore naturale e ambientale (art. 9.7)
 - Ambiti per la valorizzazione fruitiva del territorio rurale
 - Campagna Parco (art. 9.12)

Collaboratori:
Dott. Geol. Marco Baldi
Dott. Geol. Fabio Francesco Picinotti

 **COMUNE DI TRAVERSETO**
Provincia di Parma

PIANO DELLE ATTIVITA' ESTRATTIVE
Variente 2012
Legge Regionale 18 luglio 1991, n° 17 e s.m.i.

Elaborato
A5

CARTA DELLO STATO DI FATTO URBANISTICO
SCALA 1:10.000

Adottata dal Consiglio Comunale con Delibera n° 54 del 26/07/2012 Approvata dal Consiglio Comunale con Delibera n° 14 del 29/04/2013

Il Progettista: dott. geol. Stefano Castagnetti L'Assessore all'Ambiente: Laura Monica Il Sindaco: Ginetto Mari