

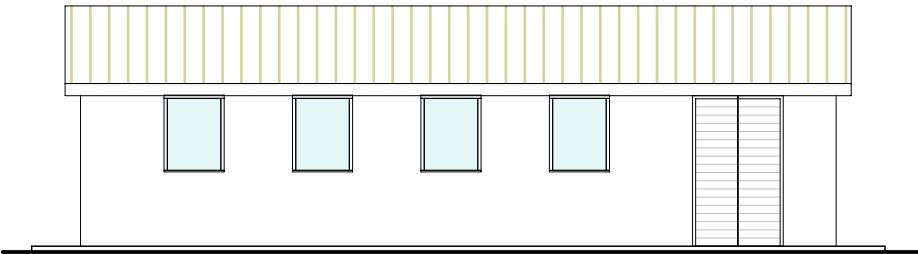
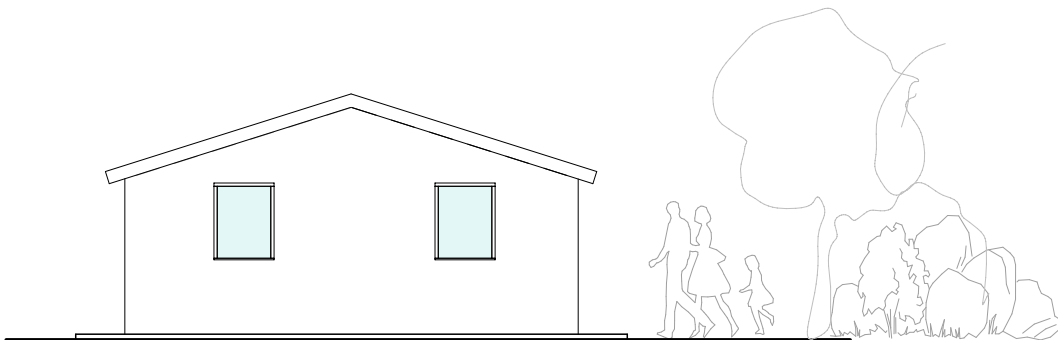



Lato 1

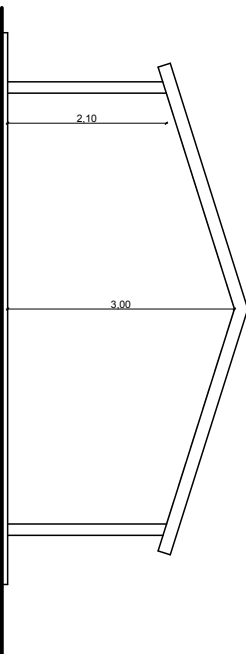

Lato 3

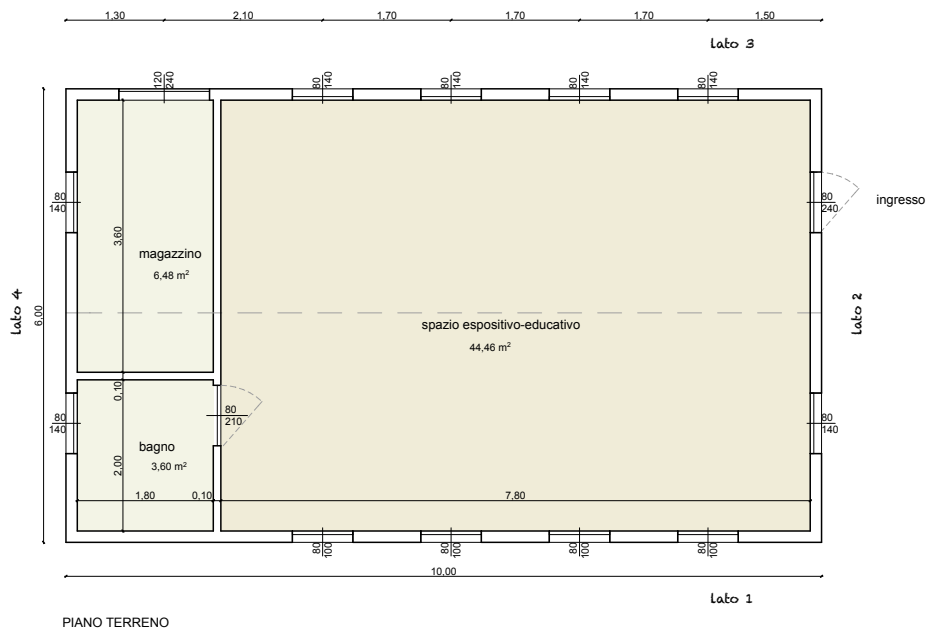

Lato 4

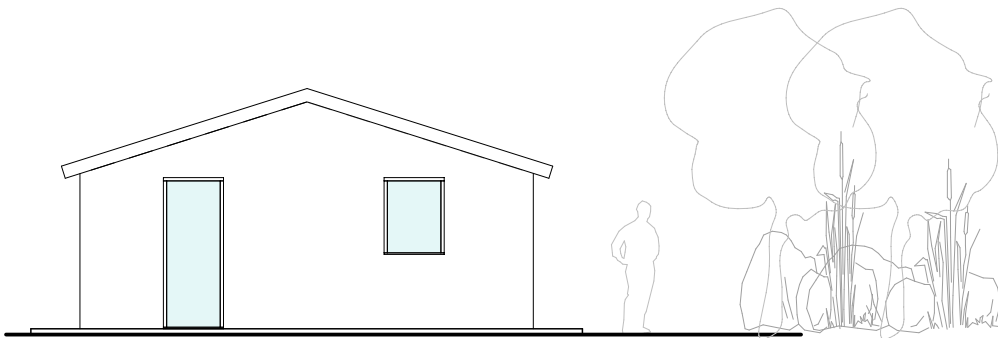

Lato 2

PROGETTO ' Casetta principale' : pianta- prospetti e sezione

Proprietà: **MUTTI s.p.a.**



Geom. Aldo Trombi
via Montepelato sud n. 5/a 43022 Monticelli Terme (PR)
tel. 0521/658306 - cell. 347/4616398 - aldotrombi@aldotrombi.it

Titolo tavola: **Progetto preliminare ' Casette nel verde' - individuazione manufatti a servizio dell'associazione no profit per promozione didattica e conoscitiva**

Ubicazione: **PROVINCIA DI PARMA
COMUNE DI MONTECHIARUGOLO
Località Piazza**

TAV. 01

Disegni in scala:
1:100

Data:
novembre 2023