


STATO DI PROGETTO

PIANO TERRA

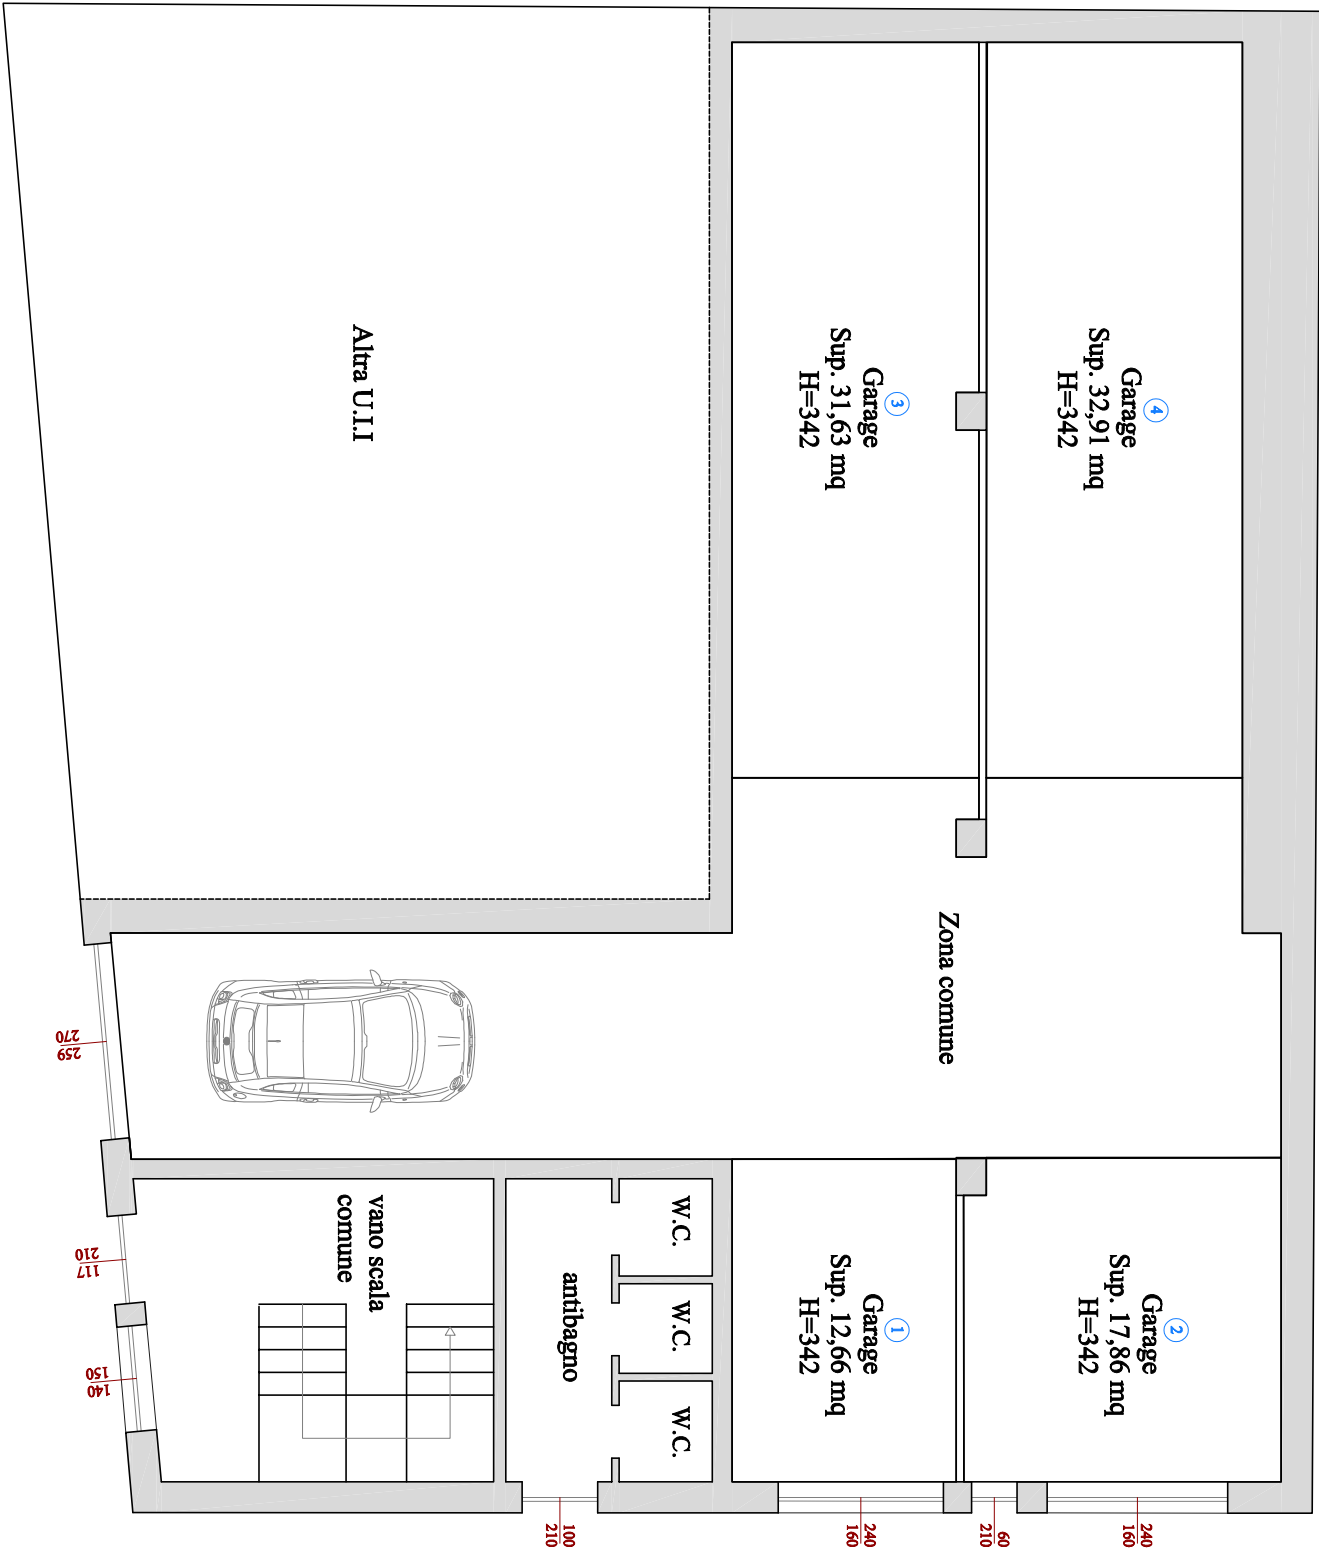

Altra U.I.I

0 100 200 300 400 500 cm  
Scala 1:100

Ridistribuzione interna a seguito di cambio destinazione d'uso

Committente: Luc edil S.R.L.S.