






QUADRO CONOSCITIVO



TAV C2.1
 Scala 1:5.000

CARTA DELLE ATTREZZATURE
 E SPAZI COLLETTIVI

Sindaco Cristina Merusi	Assessore all'Urbanistica Carlo Leoni
Progettisti Arch. Ligo Baldini CAIRE - Urbanistica	luglio 2010

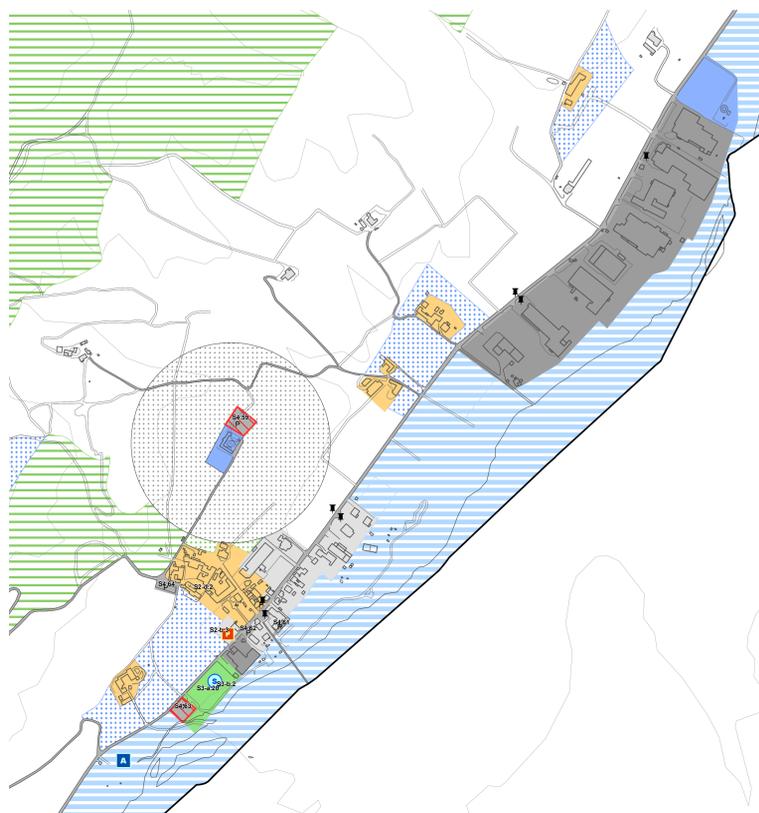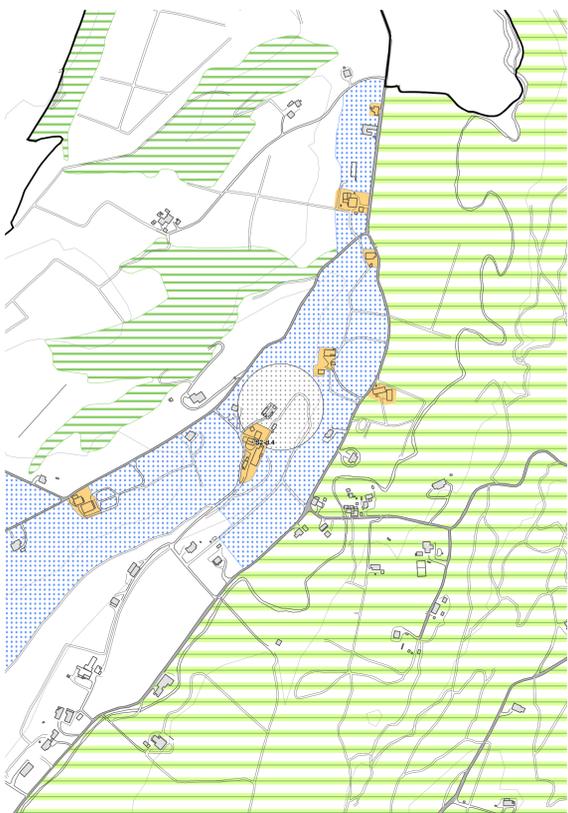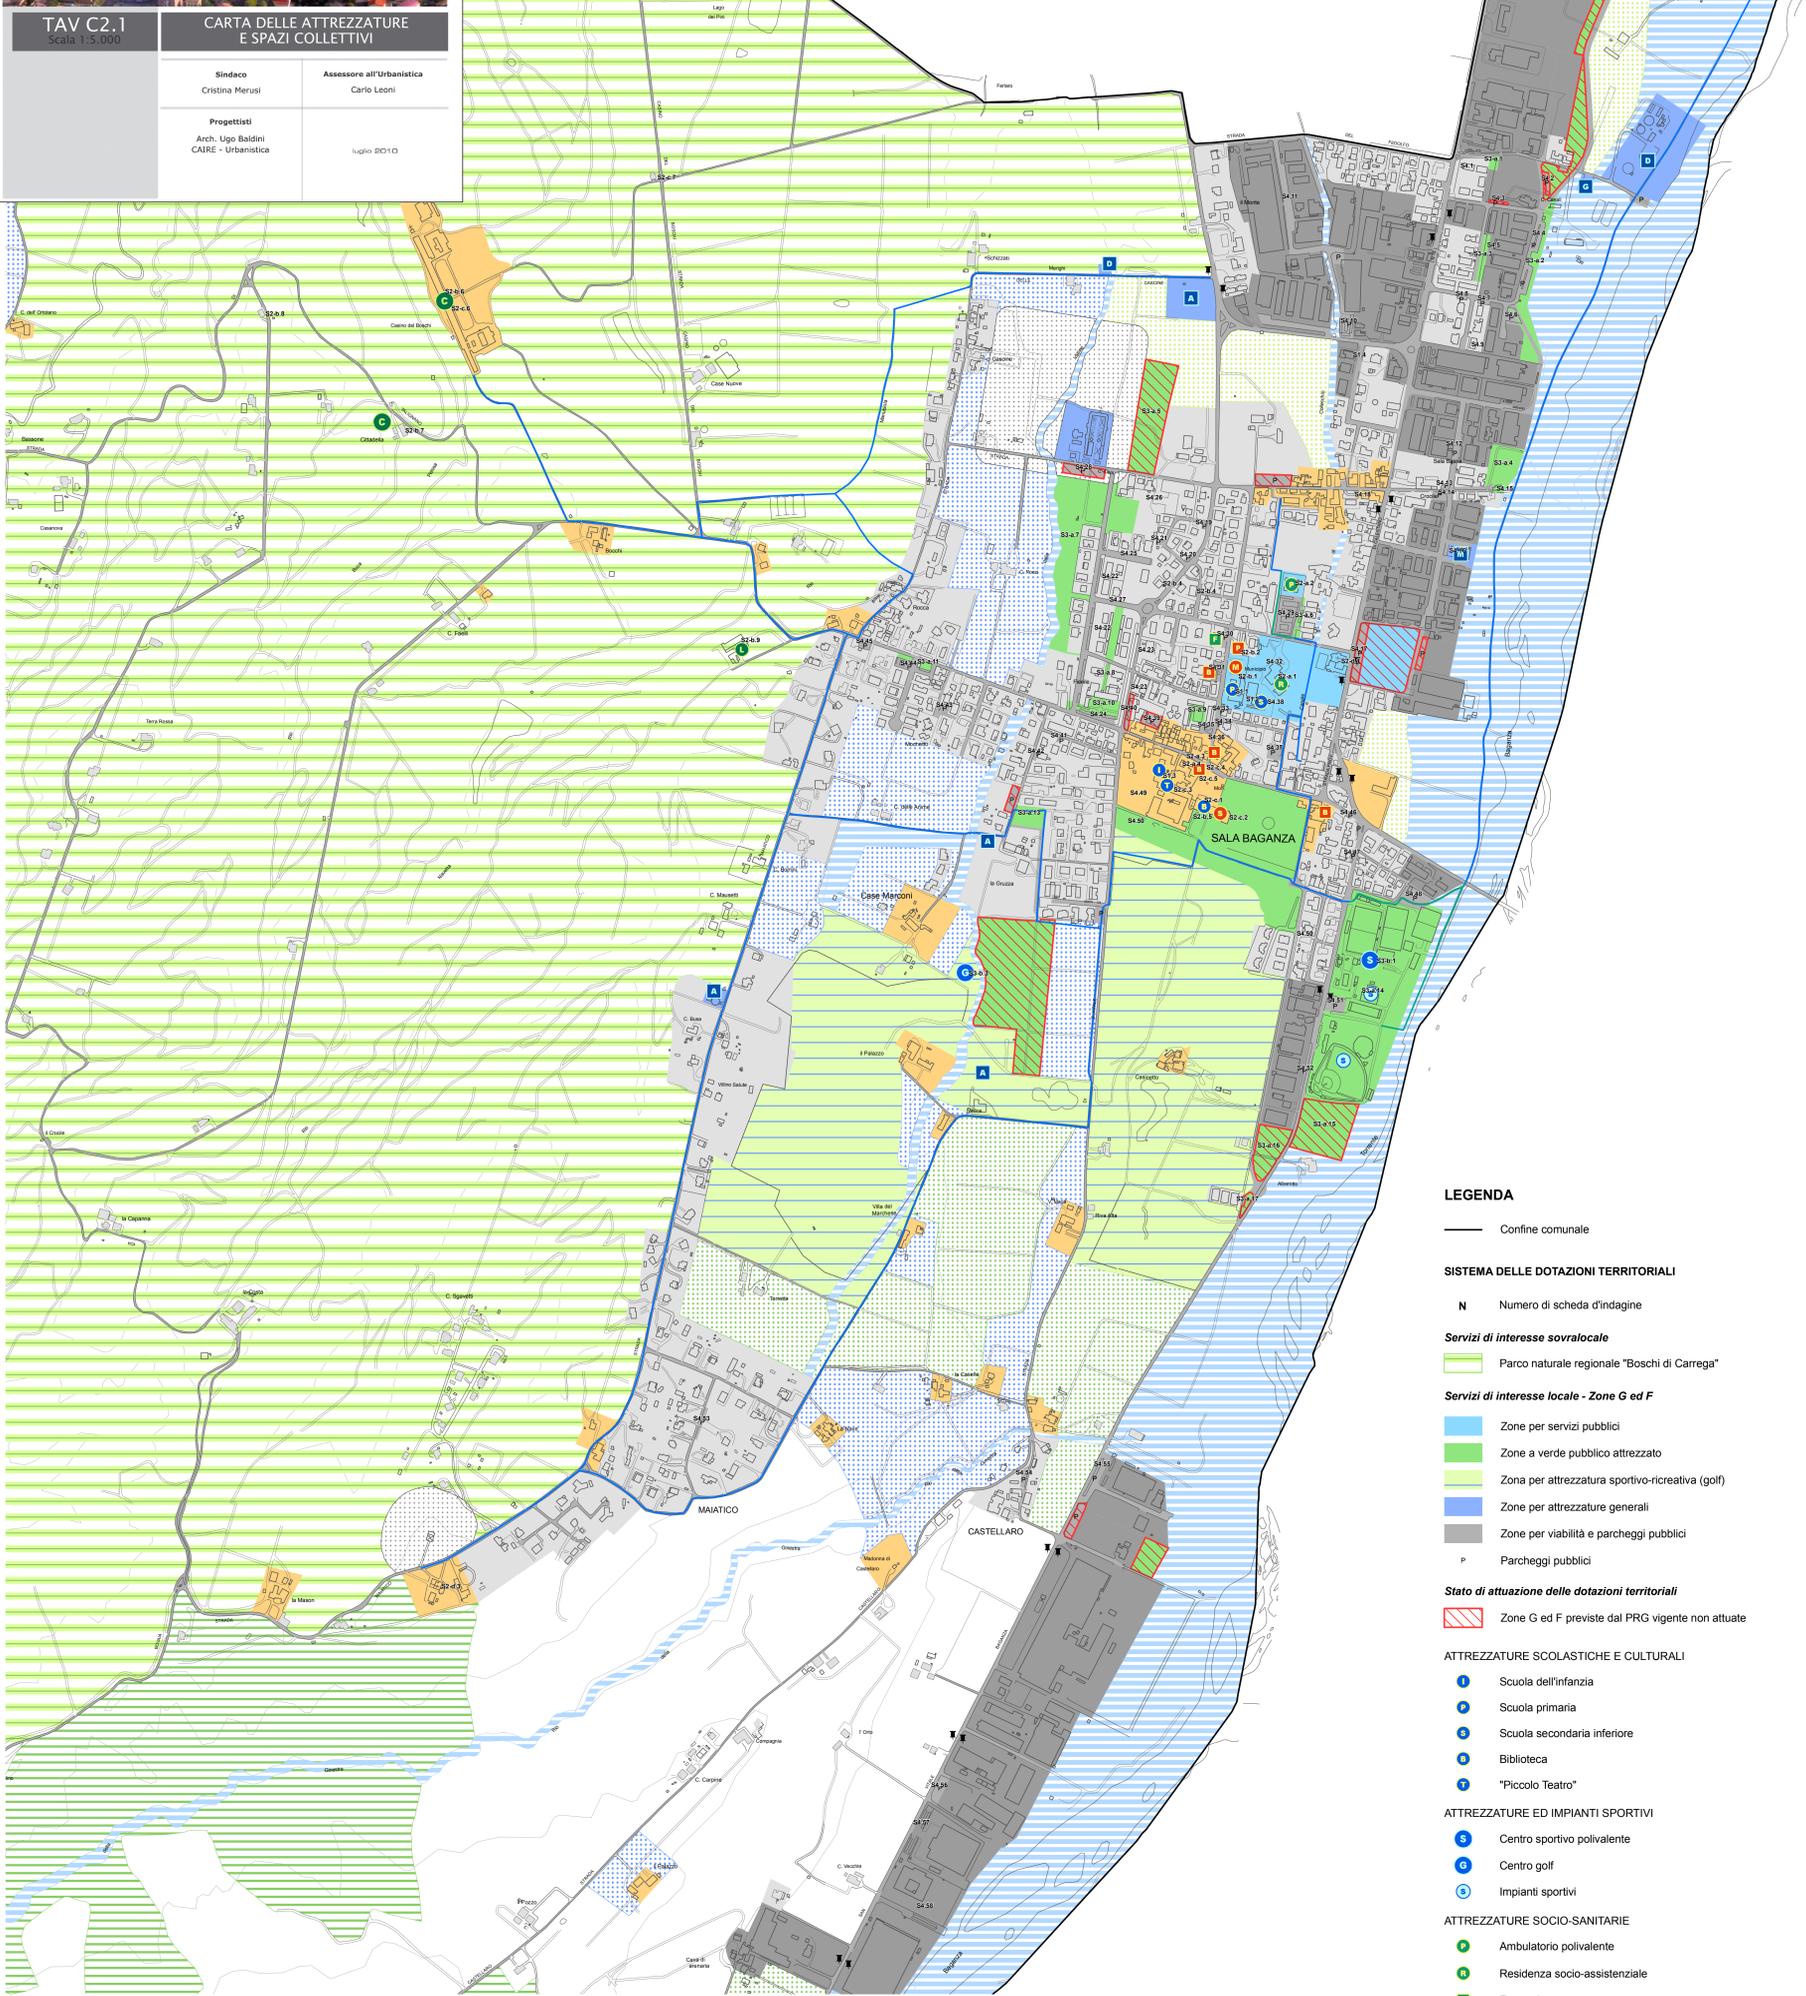

LEGENDA

- Confine comunale

- SISTEMA DELLE DOTAZIONI TERRITORIALI**
- N Numero di scheda d'indagine
- Servizi di interesse sovralocale**
- Parco naturale regionale "Boschi di Carrega"
- Servizi di interesse locale - Zone G ed F**
- Zone per servizi pubblici
- Zone a verde pubblico attrezzato
- Zona per attrezzatura sportivo-ricreativa (golf)
- Zone per attrezzature generali
- Zone per viabilità e parcheggi pubblici
- P Parcheggi pubblici
- Stato di attuazione delle dotazioni territoriali**
- Zone G ed F previste dal PRG vigente non attuate

- ATTREZZATURE SCOLASTICHE E CULTURALI**
- 1 Scuola dell'infanzia
- 2 Scuola primaria
- 3 Scuola secondaria inferiore
- 4 Biblioteca
- 5 "Piccolo Teatro"
- ATTREZZATURE ED IMPIANTI SPORTIVI**
- 6 Centro sportivo polivalente
- 7 Centro golf
- 8 Impianti sportivi
- ATTREZZATURE SOCIO-SANITARIE**
- 9 Ambulatorio polivalente
- 10 Residenza socio-assistenziale
- 11 Farmacia
- ATTREZZATURE CIVICHE**
- 12 Municipio
- 13 Sala Pubblica
- 14 Filiali bancarie
- 15 Uffici postali
- ATTREZZATURE PER LA FRUIZIONE AMBIENTALE**
- 16 Centro Parco
- 17 Sede LIPU
- ATTREZZATURE ED IMPIANTI TECNOLOGICI**
- 18 Acquedotto (pozzi e/o vasche)
- 19 Depuratore
- 20 Cabina Gas
- 21 Magazzino comunale
- TRASPORTO PUBBLICO LOCALE - Linee urbane ed extraurbane**
- 22 Fermate del Trasporto Pubblico Locale
- PERCORSI CICLO-PEDONALI**
- 23 Percorsi esistenti
- 24 Percorsi in previsione
- TESSUTI URBANI**
- 25 Tessuti storici
- 26 Tessuti prevalentemente residenziali
- 27 Tessuti prevalentemente produttivi
- AMBITI AGRICOLI DI RISPETTO E TUTELA**
- 28 Zona agricola di rispetto dell'abitato
- 29 Zona agricola di rispetto cimiteriale
- 30 Zona agricola di rispetto ambientale
- 31 Zona agricola di rispetto ai beni culturali
- 32 Zona agricola di tutela dei corsi d'acqua
- 33 Zona agricola di tutela faunistico-ambientale