

Provincia di Parma
COMUNE DI MONTECHIARUGOLO
Località Monticelli Terme

PROGETTO DI VARIANTE AL

PUA di iniziativa privata "SUCCI"

ART. 2.2

AMBITO RESIDENZIALE DI TRASFORMAZIONE

SOGGETTI ATTUATORI

Nello Succi
e
Luca Bellelli

PIANO URBANISTICO ATTUATIVO

categoria lavoro

legge regionale 31/2002
Titolo dell'elaborato

SEZIONI E PROFILI

P TAV. 4

SCALA 1-500

revisione n°	DATA	OGGETTO
1	10/06/2010	DEFINIZIONE
2	13/07/2010	ADOZIONE
3	18/11/2010	REVISIONE
4	28/02/2012	VARIANTE

progettisti

geom. **Angelo Ombellini**


studio via danie 18 basilicanova parma
contatti e-mail studio@ombellini.it tel. 0521/1681068 fax 0521/1683407

ing. **Donato Ugoletti**


studio via verdi 9 monticelli terme parma
contatti e-mail donato@studiougolotti.com celli 349 6113709

collaboratore


Arch. **Francesca Bozzoni**

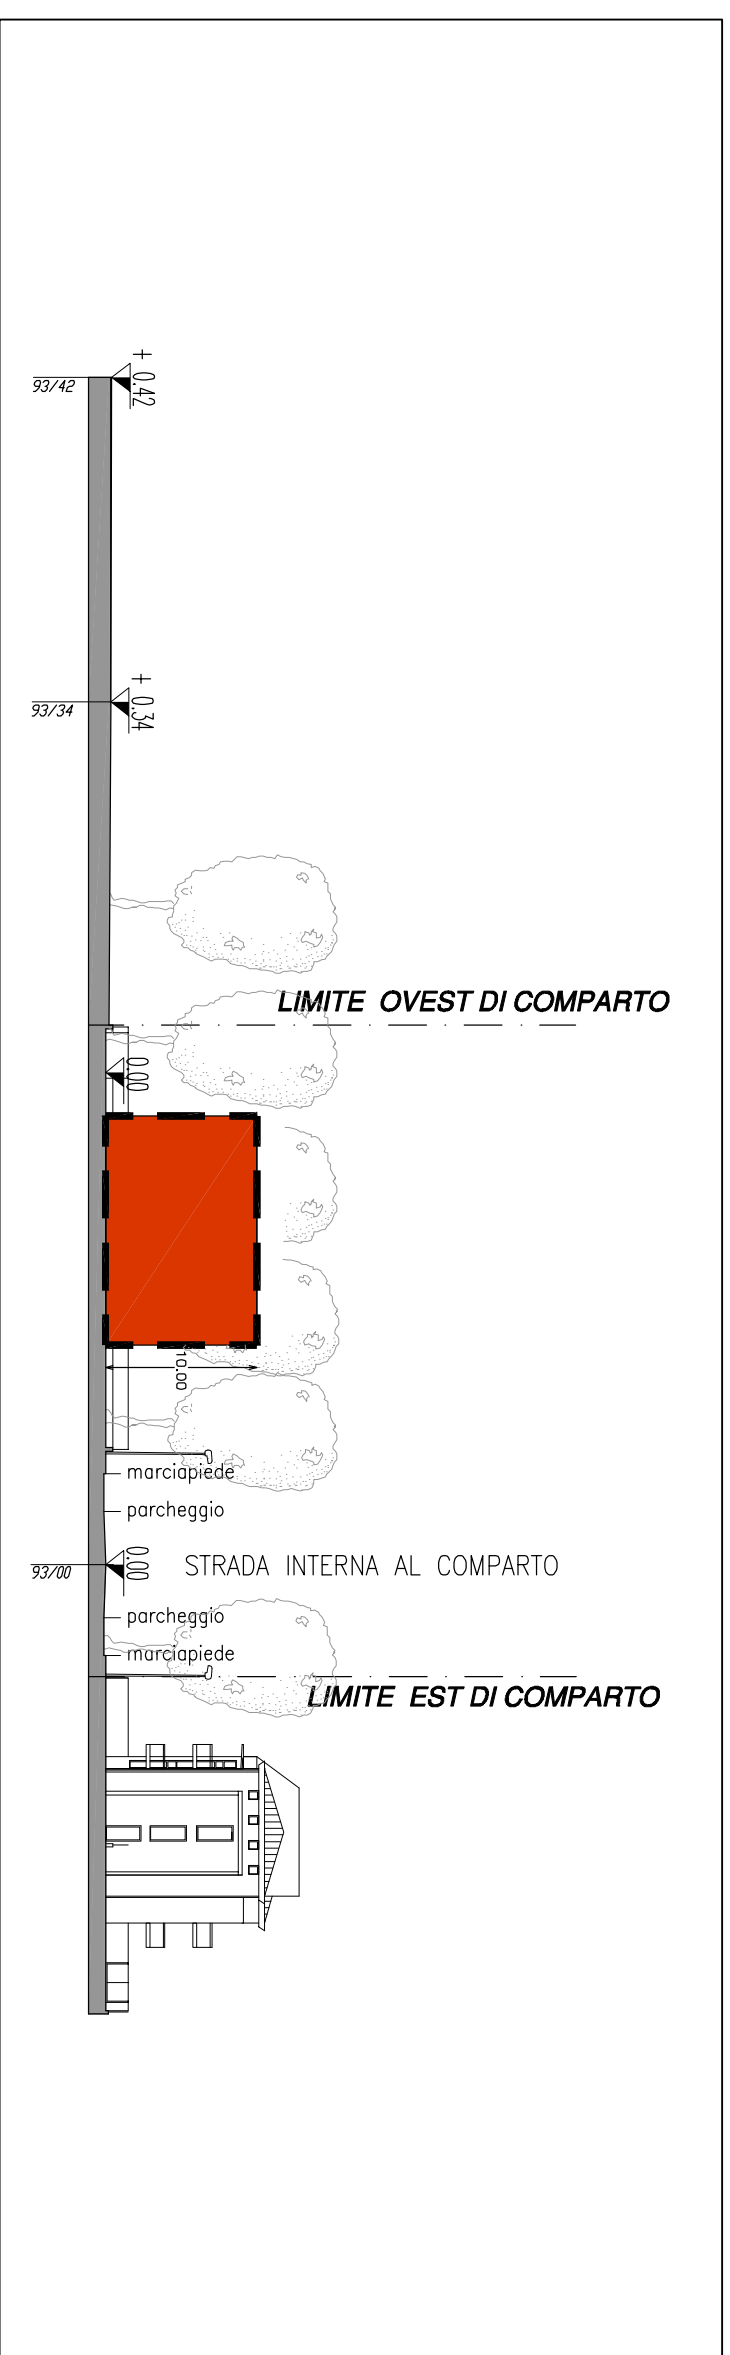

Sezione A-A

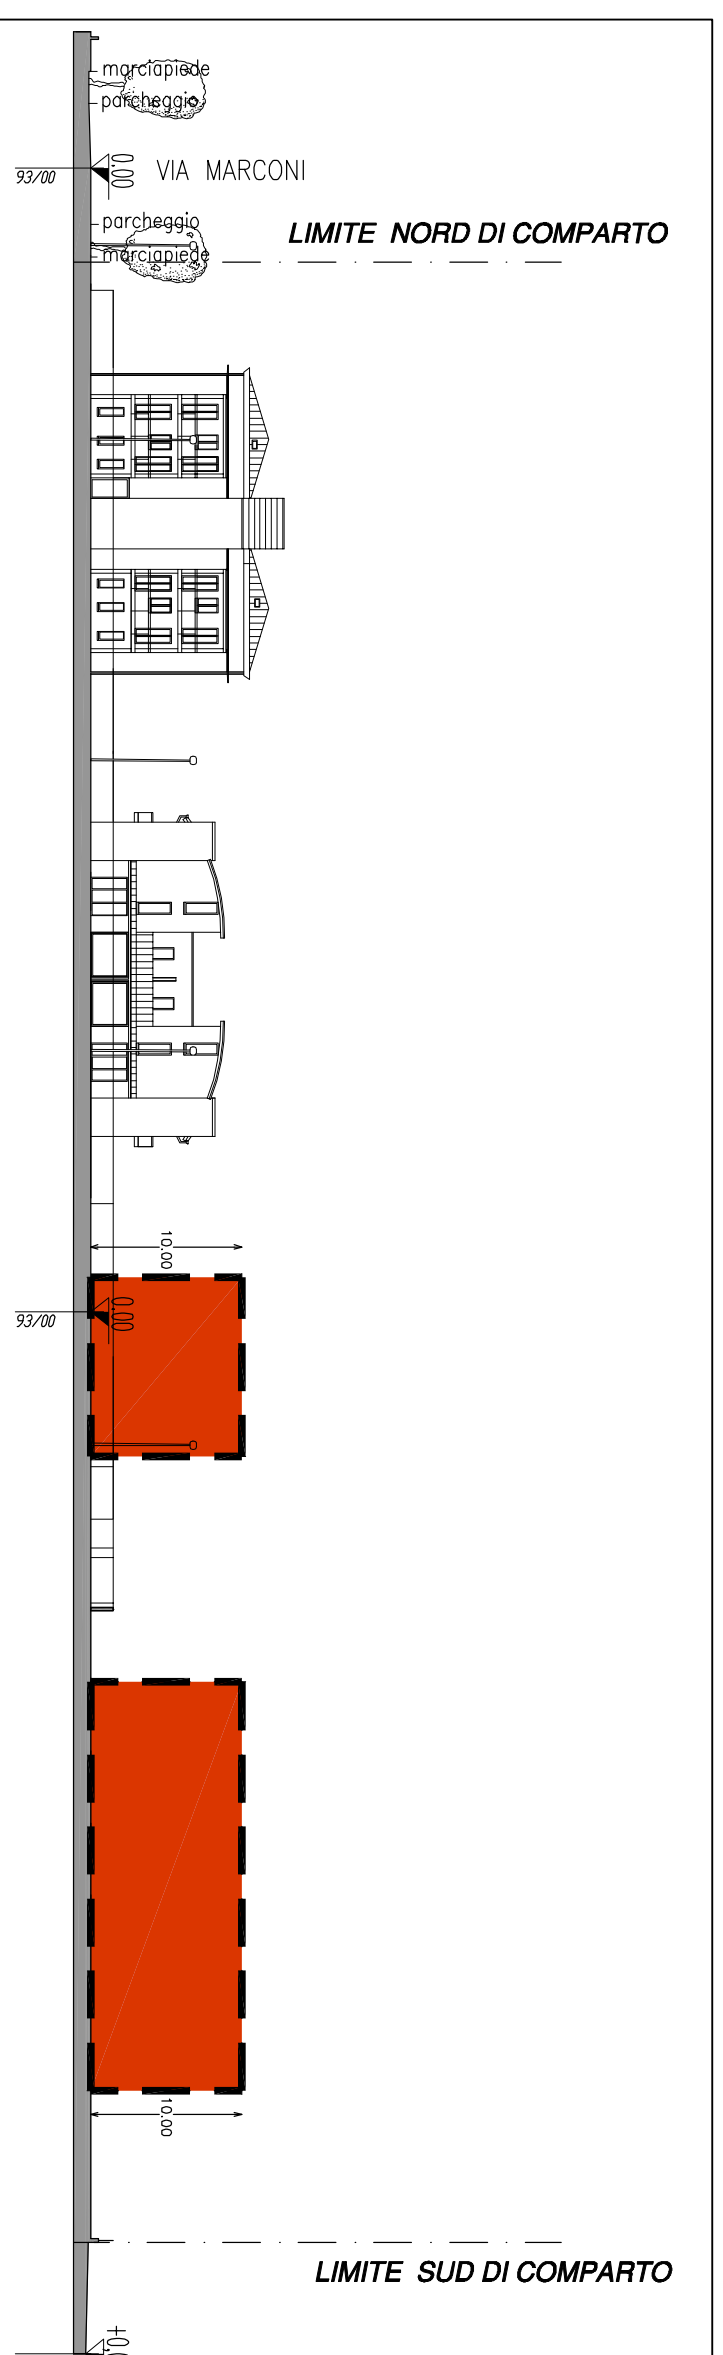

Sezione B-B

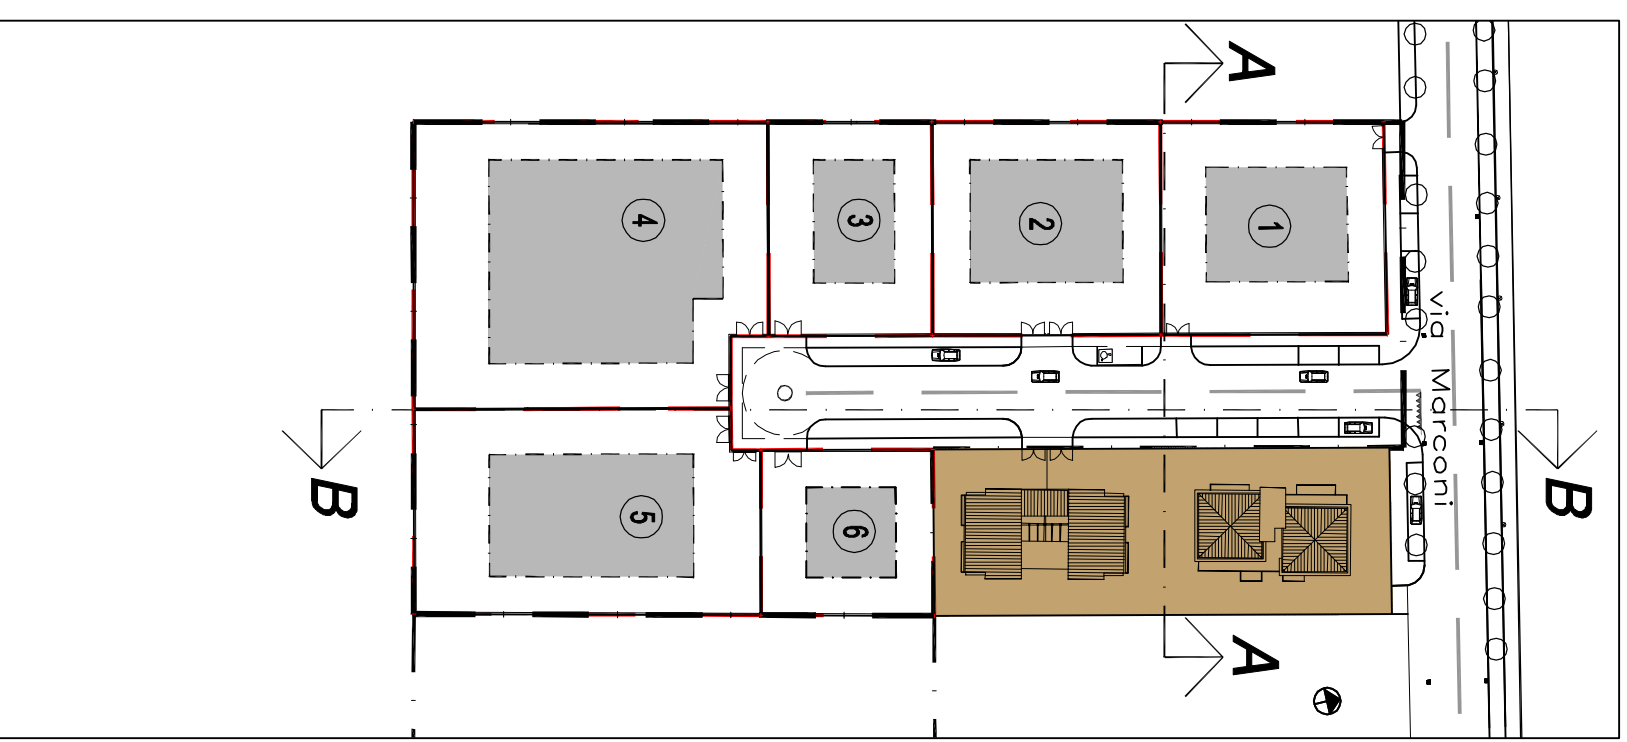

Inquadramento

L'area rossa rappresenta il volume massimo realizzabile del fabbricato fuori terra