


PROGETTO

DENOMINAZIONE	Sottozona E
IDENTIFICAZIONE CATASTALE	Foglio n°36, mappale n°11, Foglio n°24, mappali n°56, 57
DESTINAZIONE D'USO ATTUALE	Agricola ad agroparco
ZONIZZAZIONE	Zona Estrattiva (ZE)
TIPOLOGIA D'INTERVENTO	Ampliamento
SUPERFICIE TOTALE	74.522 mq
SUPERFICIE UTILE	65.560 mq
QUOTA MEDIA PIANO CAMPAGNA	22,00 m s.l.m.
PROFONDITA' MAX DI ESCAVAZIONE DA P.C.	10,90 m
QUOTA FONDO SCAVO	11,10 m s.l.m.
LITOTIPI ESTRAIBILI	Argille e Sabbie
VOLUMETRIA UTILE ESTRAIBILE	542.000 mc
MODALITA' DI COLTIVAZIONE	A fossa
PENDENZA DELLE SCARPATE DI SCAVO DEFINITIVE	1/2 in argilla e 1/2 in sabbia interposizione banca a profondita' di 2,5 m da p.c. di larghezza 3 m
TIPOLOGIA DEL RIPRISTINO	Bacino idrico a carattere naturalistico con funzione ludico-ricreativa
DESTINAZIONE D'USO FINALE	Zona di uso pubblico e di interesse naturalistico Fruizione pubblica
MODALITA' DI ATTUAZIONE	Redazione Piano di Coordinamento Attuativo Screening
PRESCRIZIONI	Redazione di Piano di Monitoraggio a supporto del Piano di Emergenza Comunale secondo le specifiche riportate all'Appendice 2 della NTA

SOTTOZONA E

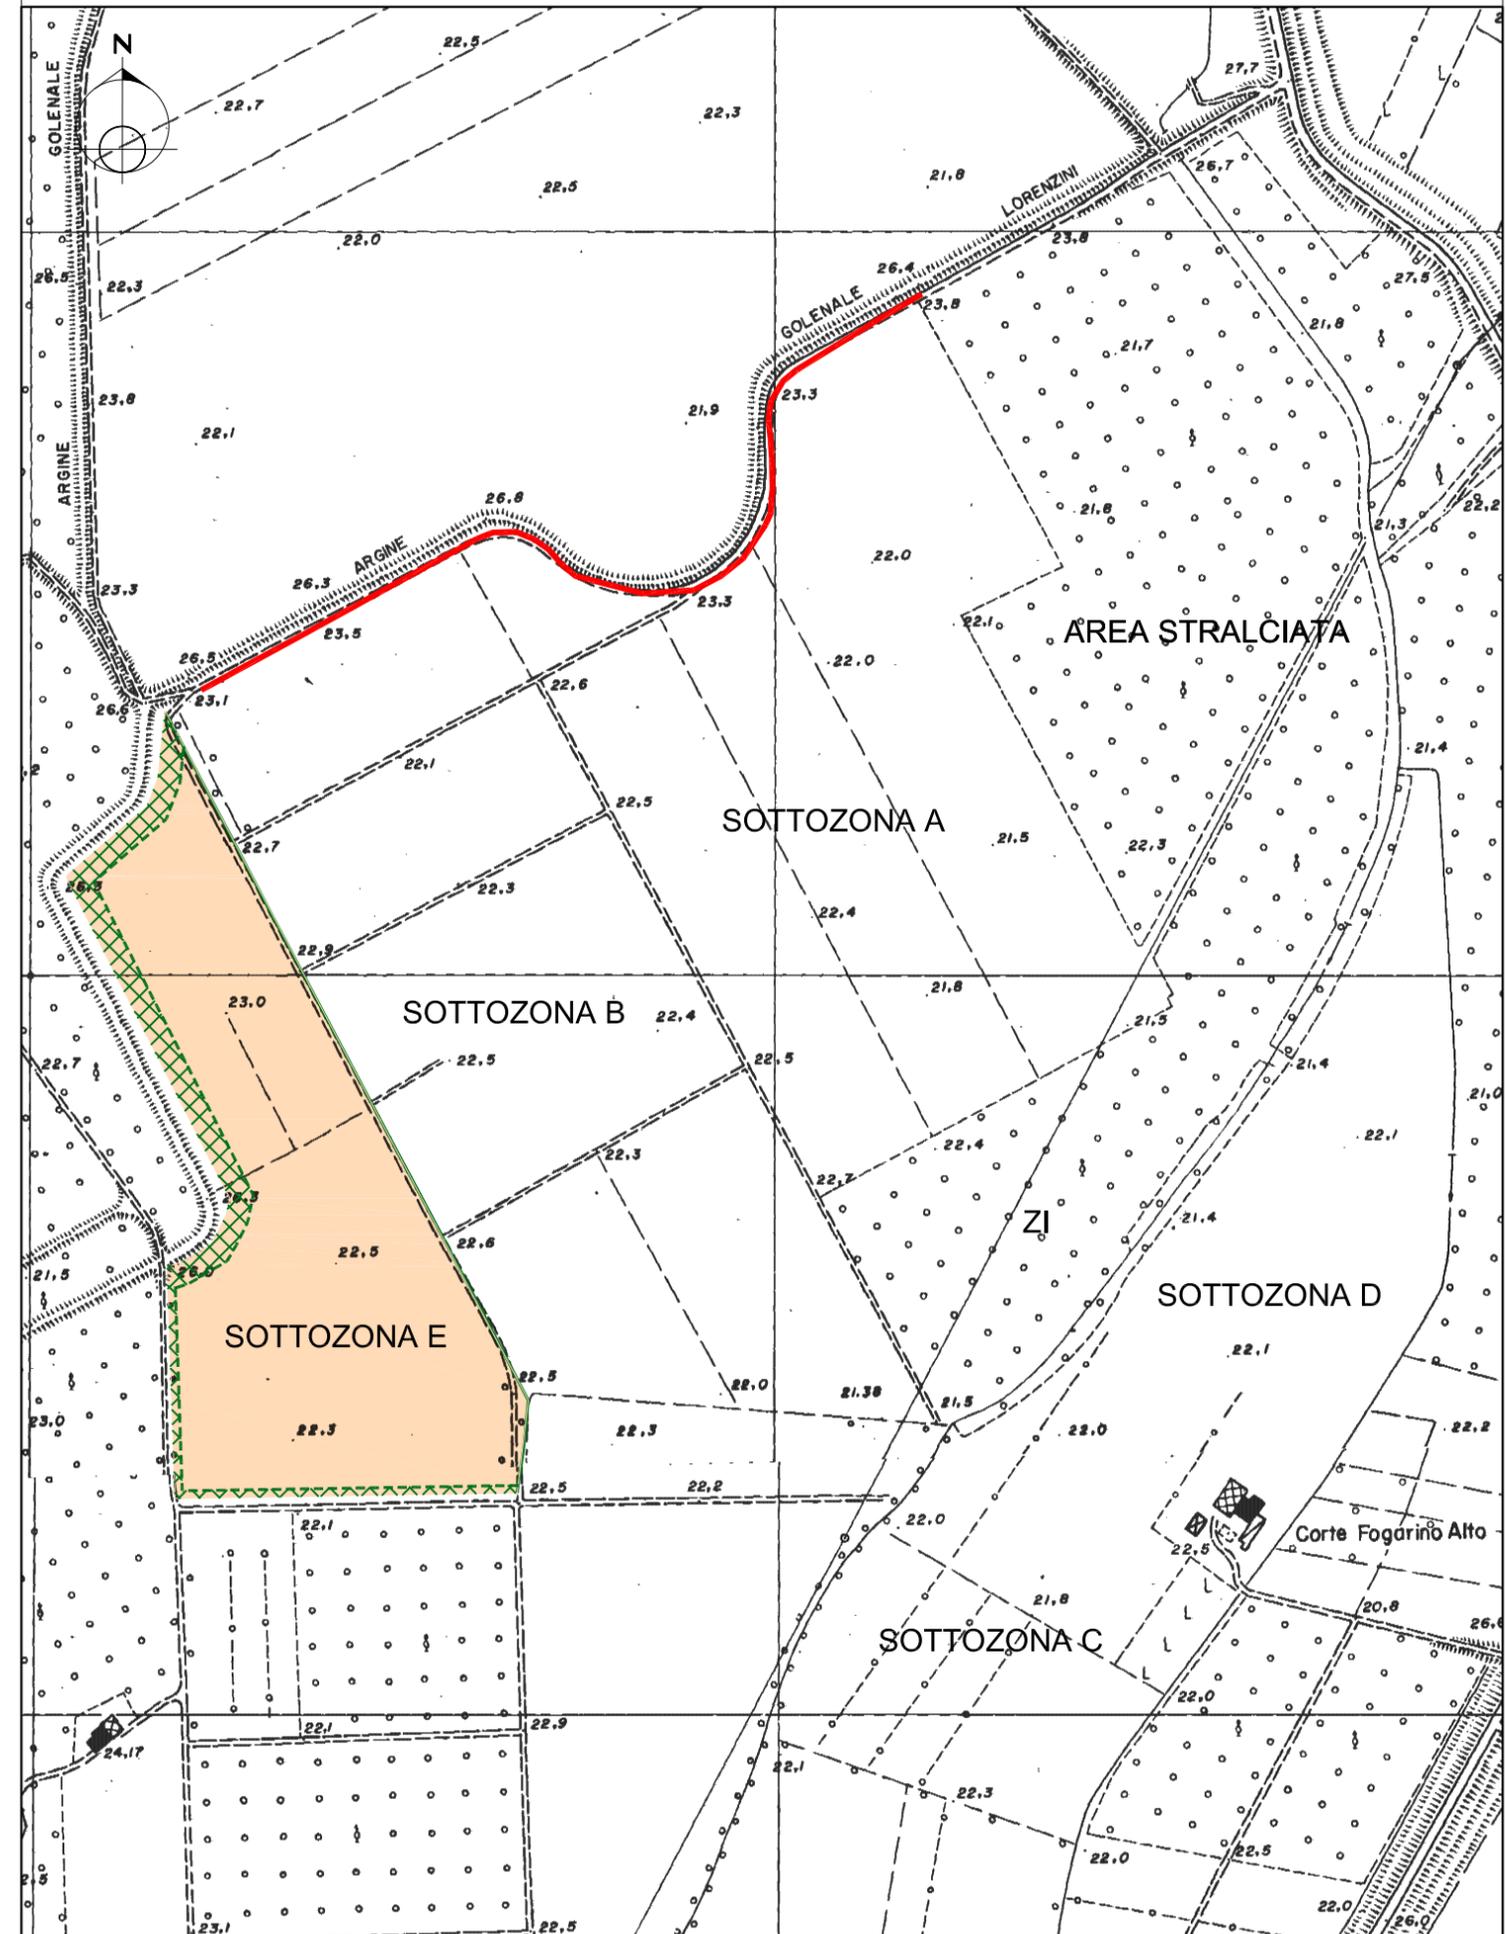

LEGENDA

-  FASCIA DI RISPETTO
-  DELIMITAZIONE SOTTOZONA E
-  TRATTO DI SETTO DA RIMUOVERE