

13



11



9



7



1



5



3



14



12



10



8




2



6



4

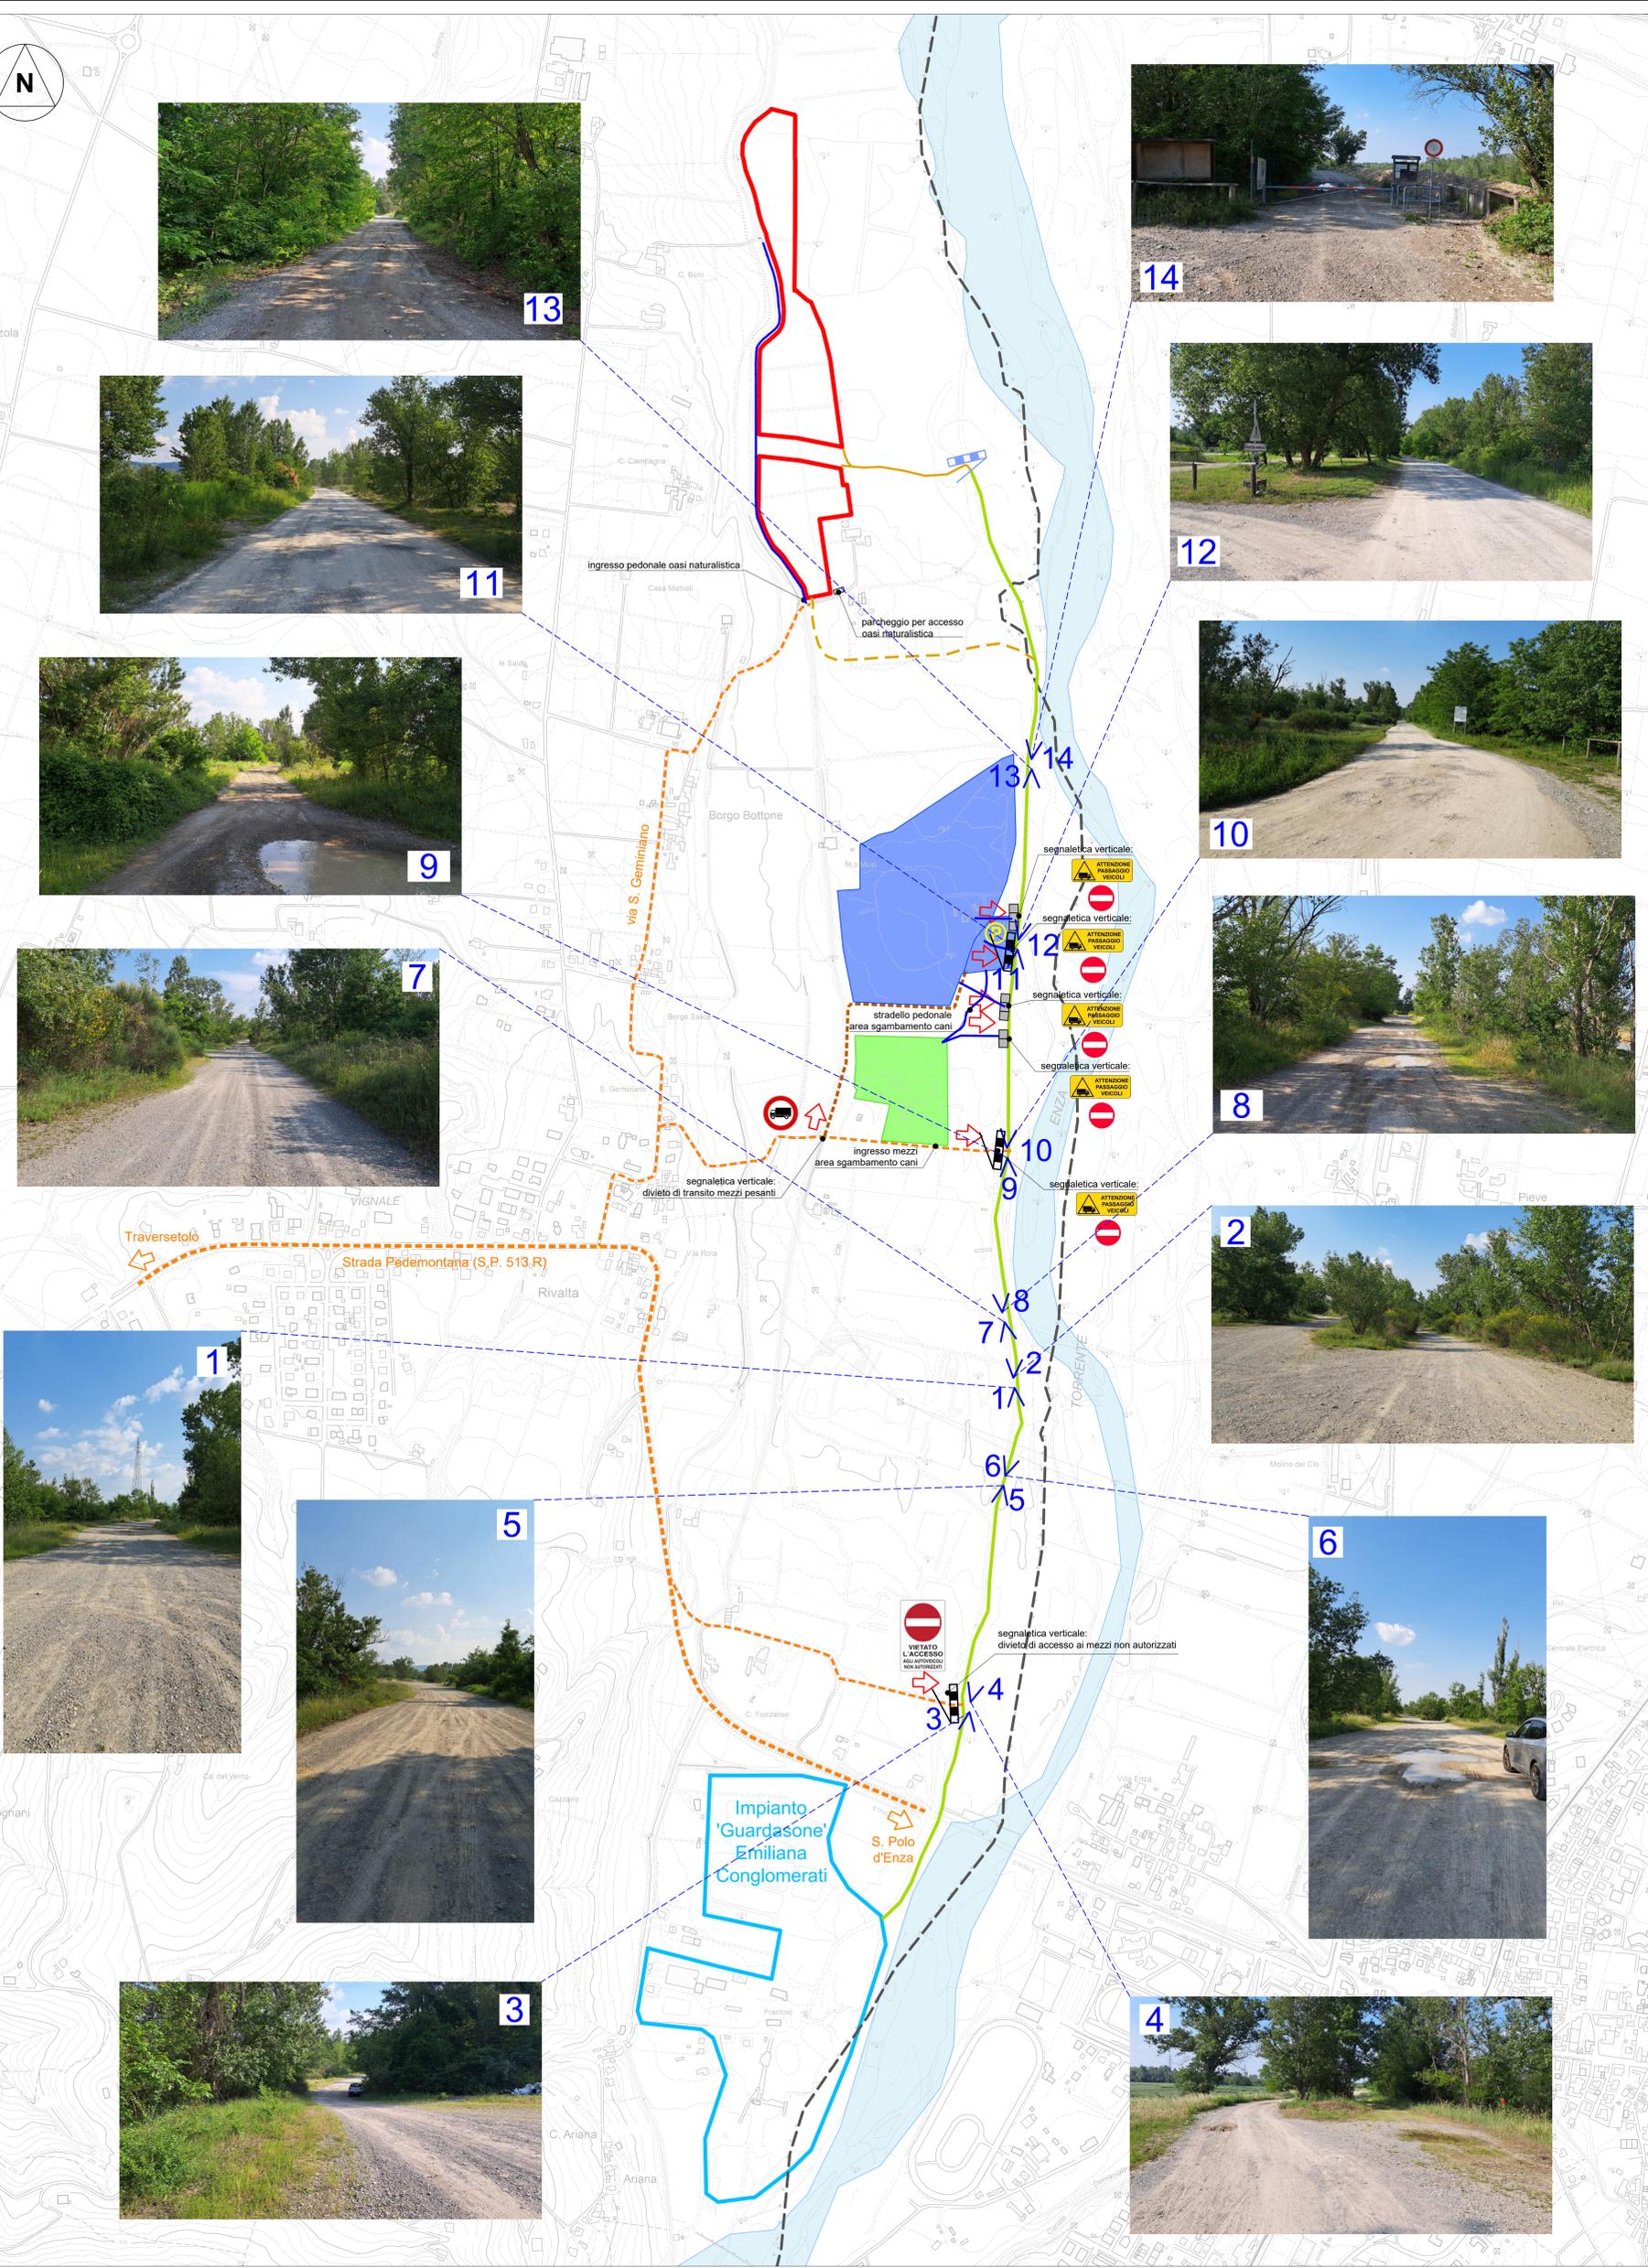

LEGENDA

Viabilità di servizio per il trasporto dei materiali

- Pista camionabile esistente in fregio al T. Enza, ad uso esclusivo della Ditta esercente - Emiliana conglomerati (Concessione n. DET-AMB-2023-1193 del 09/03/2023, pratica PR22T0058, Sinadoc 23688/2022)
- Collegamento alla pista camionabile esistente in fregio al t. Enza
- definita dal PAE
- tracciato alternativo
- Area sgambamento cani
- Area laghi pesca sportiva
- Viabilità di progetto per l'accesso all'area laghi da pesca
- Viabilità carrabili esistenti non interessate dal transito per il trasporto all'impianto di destinazione del materiale estratto
- Viabilità pedonali
- Blocchi in calcestruzzo per l'inibizione del passaggio degli automezzi
- Sbarra da installare per la limitazione degli accessi alla camionabile
- Sbarra esistente per la limitazione degli accessi
- Alveo inciso del T. Enza
- Impianto di destinazione della risorsa estratta gestiti dalla Ditta esercente
- Confini comunali
- Ambito estrattivo Cà Campagna/Boschi



Provincia di Parma
Comune di Traversetolo

Polo estrattivo G6 'Enza sud'
Ambito estrattivo Cà Campagna/Boschi

Piano di coltivazione
(art. 13 L.R. 17/91 e s.m.i.)

AMBITER S.r.l.
società di ingegneria ambientale
V. Nicolodi, 5/A tel. 0521-942630 info@ambiter.it
43123 Parma fax 0521-942436 www.ambiter.it

DIREZIONE TECNICA:
dott. geol. Giorgio Neri

PROGETTAZIONE:
dott. geol. Francesco Ravaglia



ELABORATO	DESCRIZIONE	SCALA
P04	Viabilità di servizio	1:5.000

REVISIONE	DATA	REDAZIONE	VERIFICA	APPROVAZIONE	NOTE
004	05/2023	F. Ravaglia	F. Ravaglia	G. Neri	Precisazioni seduta CoS del 6/4/2023.
003	02/2023	F. Ravaglia	F. Ravaglia	G. Neri	Precisazioni seduta CoS del 16/1/2023.
002	08/2022	F. Ravaglia	F. Ravaglia	G. Neri	Aggiornamento verifica di completezza.
001	05/2022	F. Ravaglia	F. Ravaglia	G. Neri	Emissione.