


REALIZZAZIONE BIFAMILIARE IN VIA SCHIANCHI
STRALCIO PUA C5/7



ELIMINAZIONE FABBRICATO INCONGRUO E RIPRISTINO AREA A VERDE
IN VIA XXIV MAGGIO - PODERE IN TERRITORIO RURALE

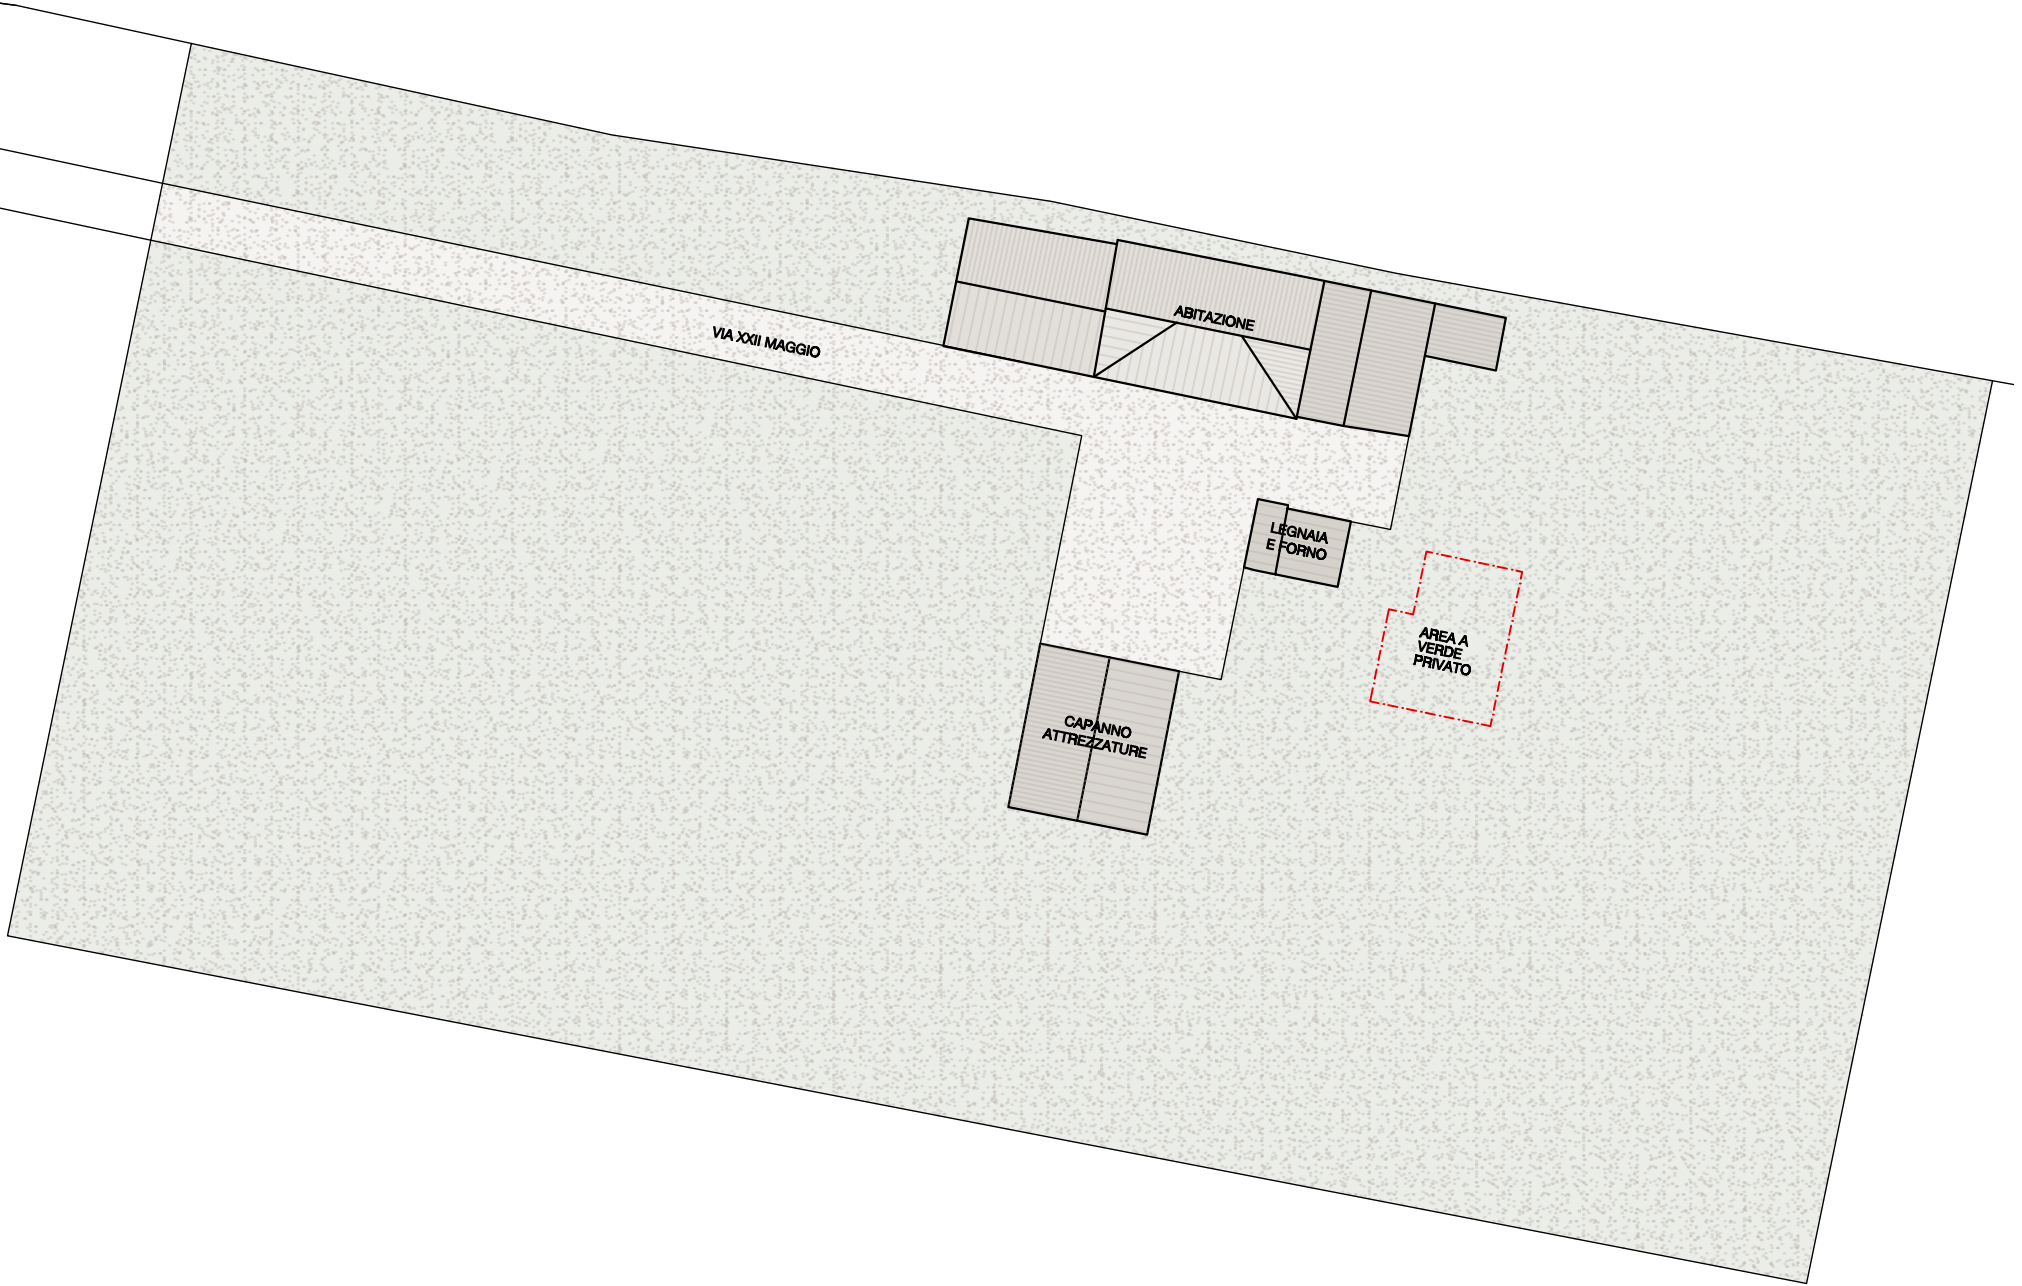

COMUNE DI MONTECHIARUGOLO

PROPOSTA DI ACCORDO OPERATIVO
CON VALENZA DI TITOLO EDILIZIO

Ai sensi art. 38 L.R. 24/2017 e art. 48 NTA di PUG

TRASFERIMENTO DI CREDITO
EDILIZIO DA INCONGRUO SU
LOTTO INEDIFICATO

VIA SCHIANCHI E VIA XXIV MAGGIO,
MONTICELLI TERME

commitente

NOUS COSTRUZIONI SRL
VIA EDISON 10 43022 MONTECHIARUGOLO

progettisti

GEOM. GIAN LUCA GHIRETTI
ARCH. GIUDITTA GHIRETTI

VIA EDISON, 10 43022 MONTECHIARUGOLO

timbro

STATO DI PROGETTO

INQUADRAMENTI URBANI

SCALA 1:500

