TAVOLA:
A
16.00
Scala:
1 : 2000

Oggetto Tavola:
PLANIMETRIA e PROSPETTI

Fase Progettuale:
VISTE d'INSIEME INTERVENTO

Committente:
Soc. Agr. Binacchi Vanni e Gioacchino di Binacchi Vanni e C.
P.IVA 02481460356

Firma

Intervento:
AMPLIAMENTO CENTRO AZIENDALE

da eseguirsi
Via Nazionale, 3

Codice progetto:
2436 | 2025 | PROG

Redatto:
W.Minawi- V.Rossi

Controllato: in data:
A. Lusetti 25.08.2025

Approvato: in data:
A.Lusetti 08.10.2025

Revisione
01: ..... 03: .....
02: ..... 04: .....

I Progettisti:

Collegio Geometri e Geometri Laureati della Provincia di Reggio Emilia
N. 1857
Geometra
Lusetti Andrea
C.F. LSTNDR 73P13 H270Y

STUDIO TECNICO ASSOCIATO
STUDIO di ECOLOGIA ed ECONOMIA TERRITORIALE
di Lusetti e Rossi

Art.53 della L.R. n.24/2017 - PERMESSO di COSTRUIRE

RIPRODUZIONE ANCHE PARZIALE VIETATA A TERMINI DI LEGGE

Studio ST - 42123 Reggio Emilia (R.E.) Via Luigi Settembrini, 3/1 - tel.0522 / 742213 - 16 / 17 - E-mail: segreteria@studiost.com

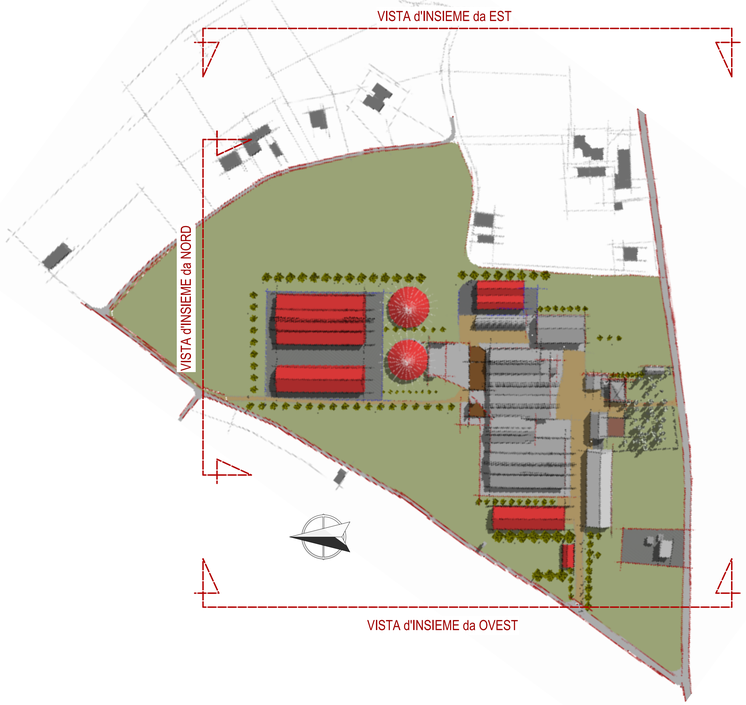

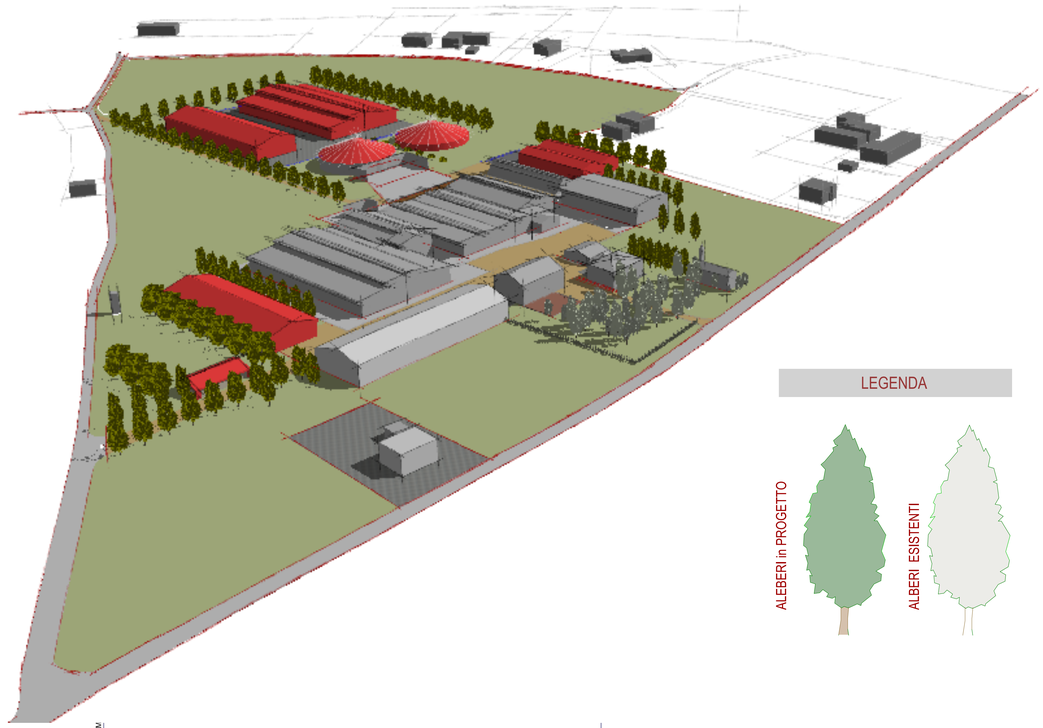

LEGENDA

ALEBERI in PROGETTO
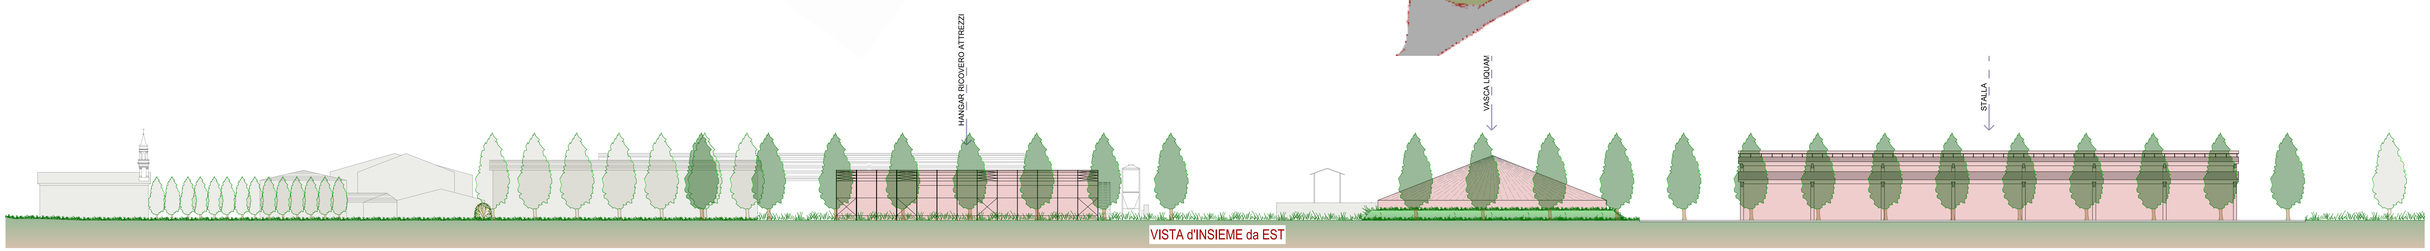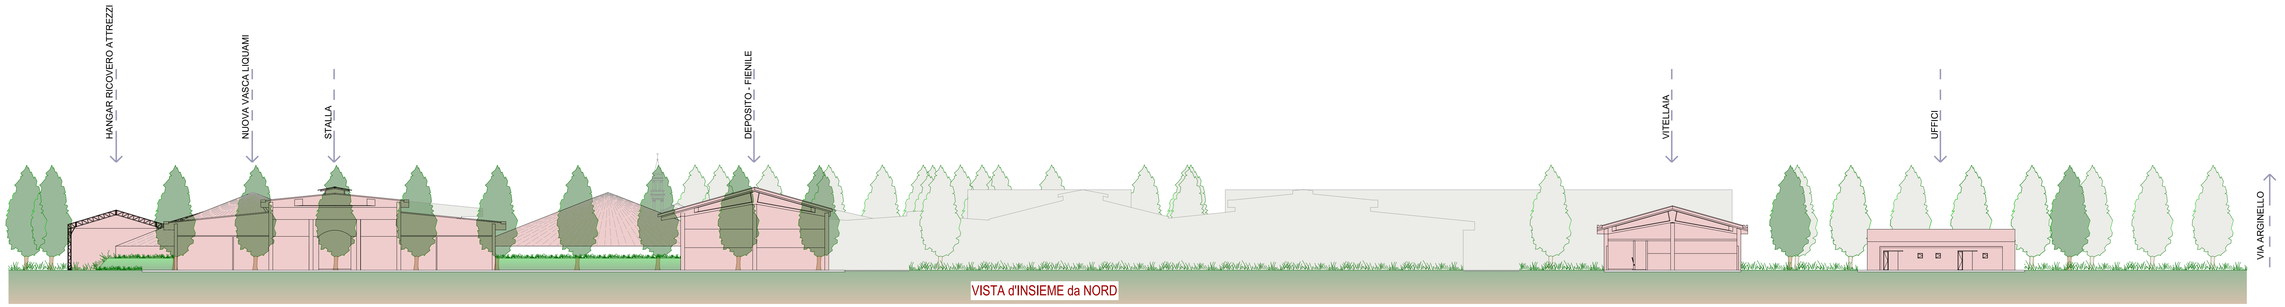
ALBERI ESISTENTI