



**COMUNE DI ALTO RENO TERME (EX GRANAGLIONE)**

Città Metropolitana di Bologna

## **PIANO OPERATIVO COMUNALE (POC)**

ai sensi della Legge Regionale n°20 del 23 marzo 2000 e sue s.m.i.

### Tavola 12

Ambito di compatibilità per interventi di nuova costruzione residenziale di ridotta entità ad integrazione dei centri e dei nuclei urbani consolidati "Rio Fonti"

scala 1:1.000

**Adozione:**

Del. C.C. n°57 del 27/11/2017

**Approvazione:**

Del. C.C. n°38 del 28/09/2018

**Sindaco:**

Giuseppe Nanni

**Segretario comunale:**

Dott.ssa Piera Naschi


**Responsabile Ufficio EPA:**

Arch. Mauro Vecchi

**Progetto di Piano:**

Arch. Alessandro Tugnoli  
Ing. Claudio Spalletti

ottobre 2018

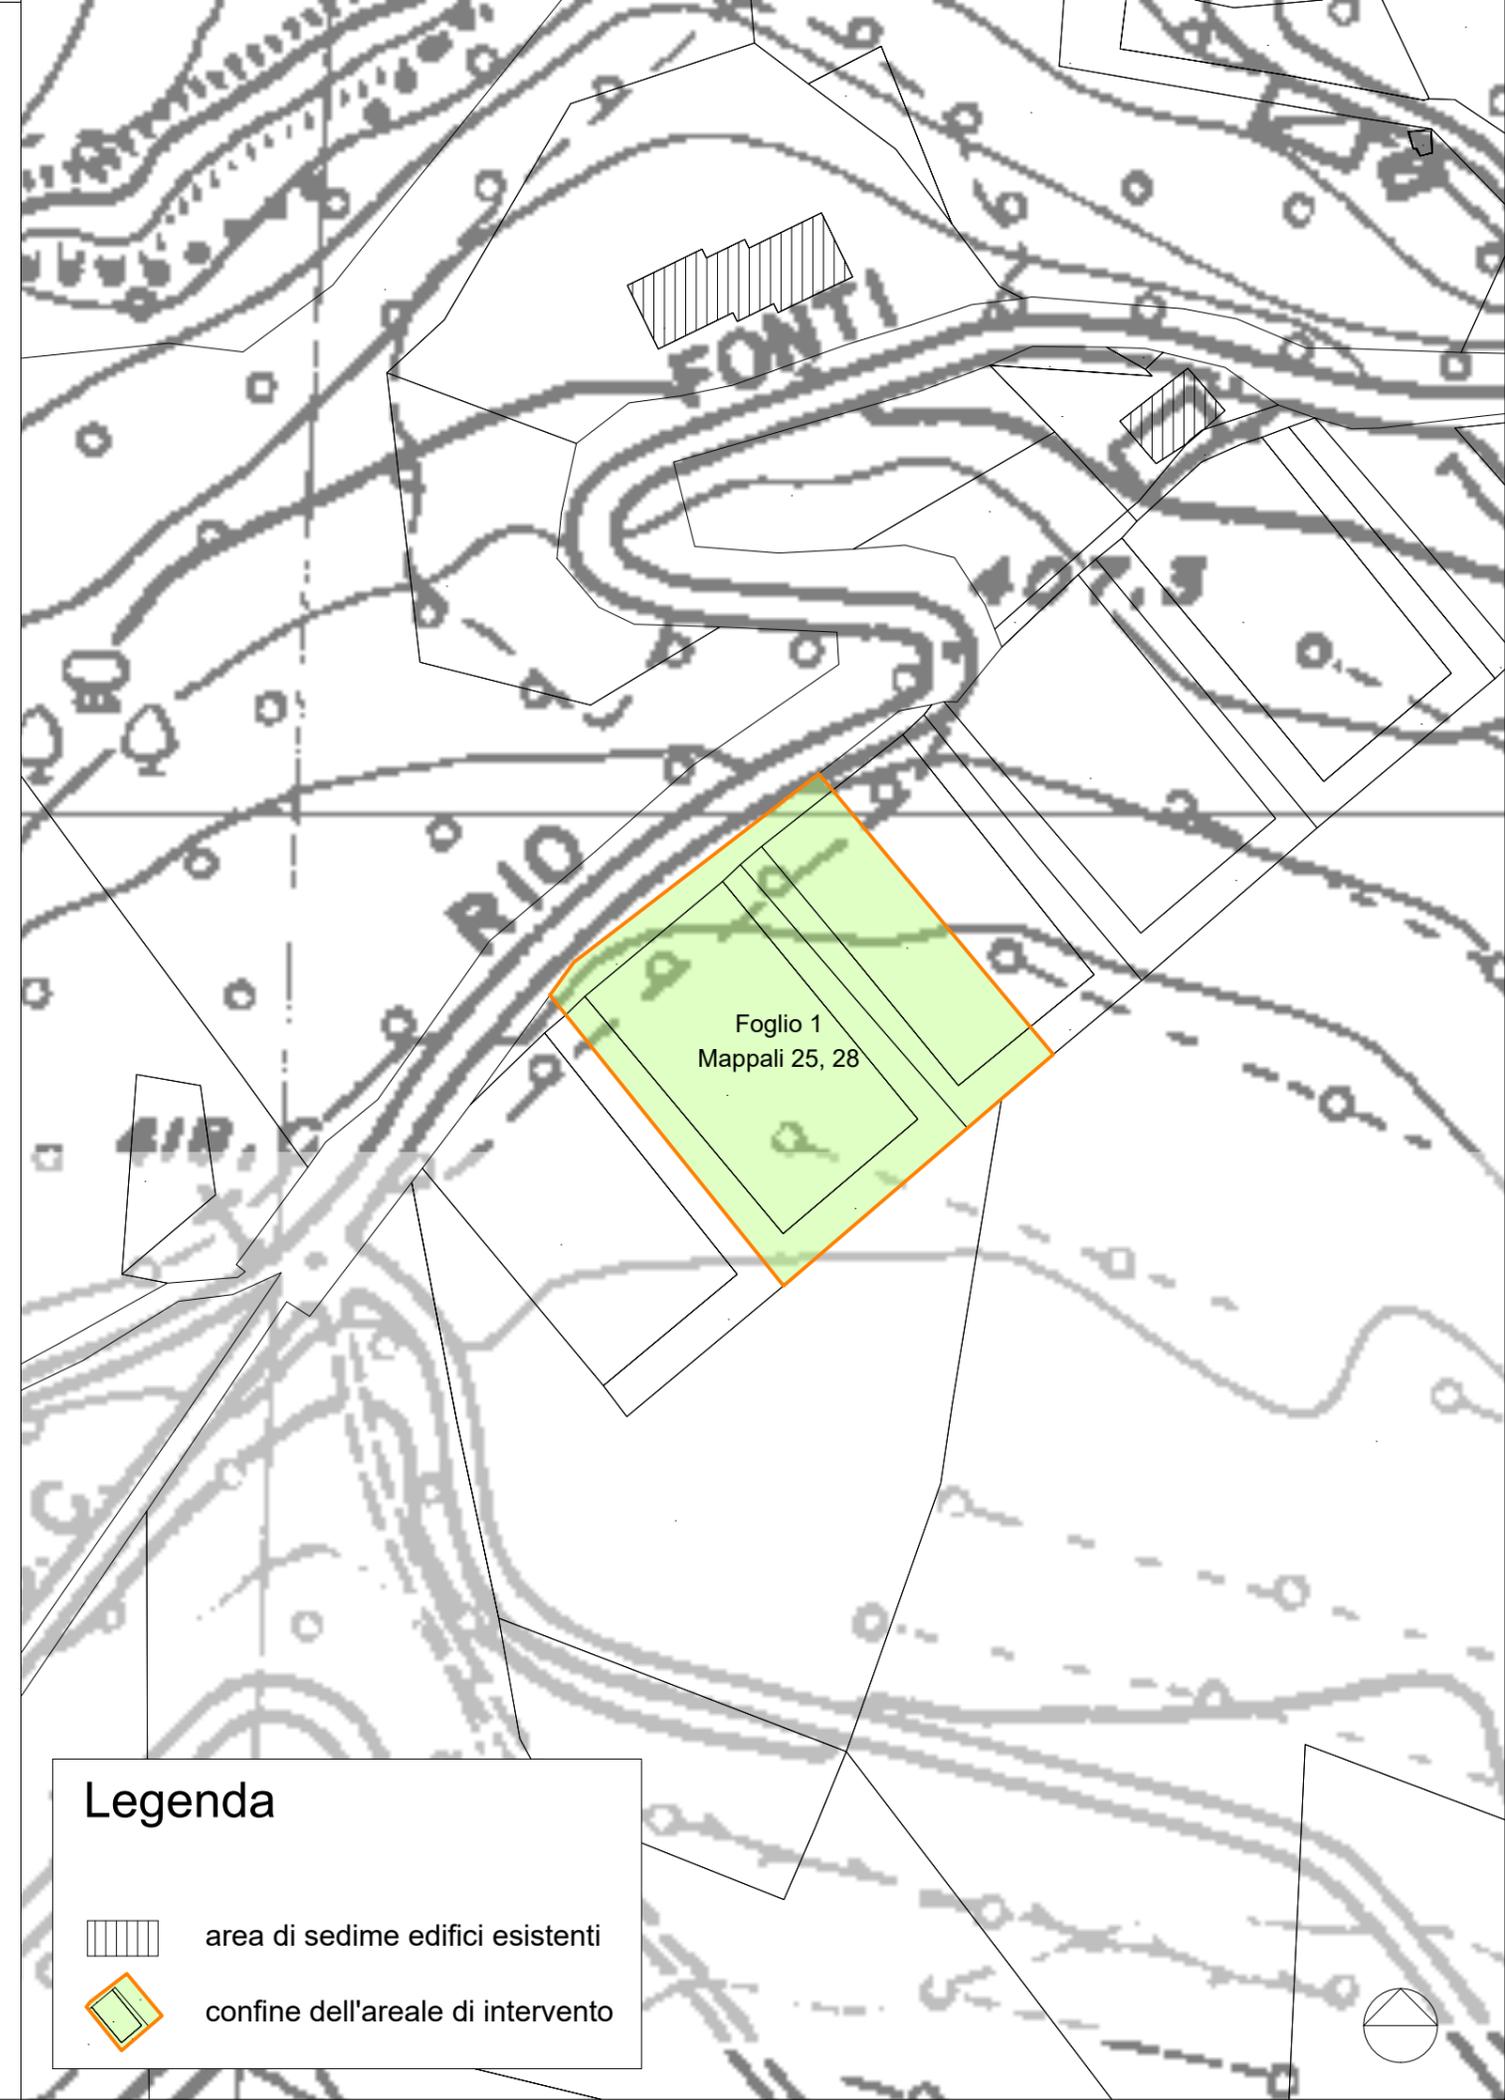

#### Legenda



area di sedime edifici esistenti



confine dell'areale di intervento

