




Inquadramento urbano - ortofoto da Google Earth con area di intervento - scala 1:2000

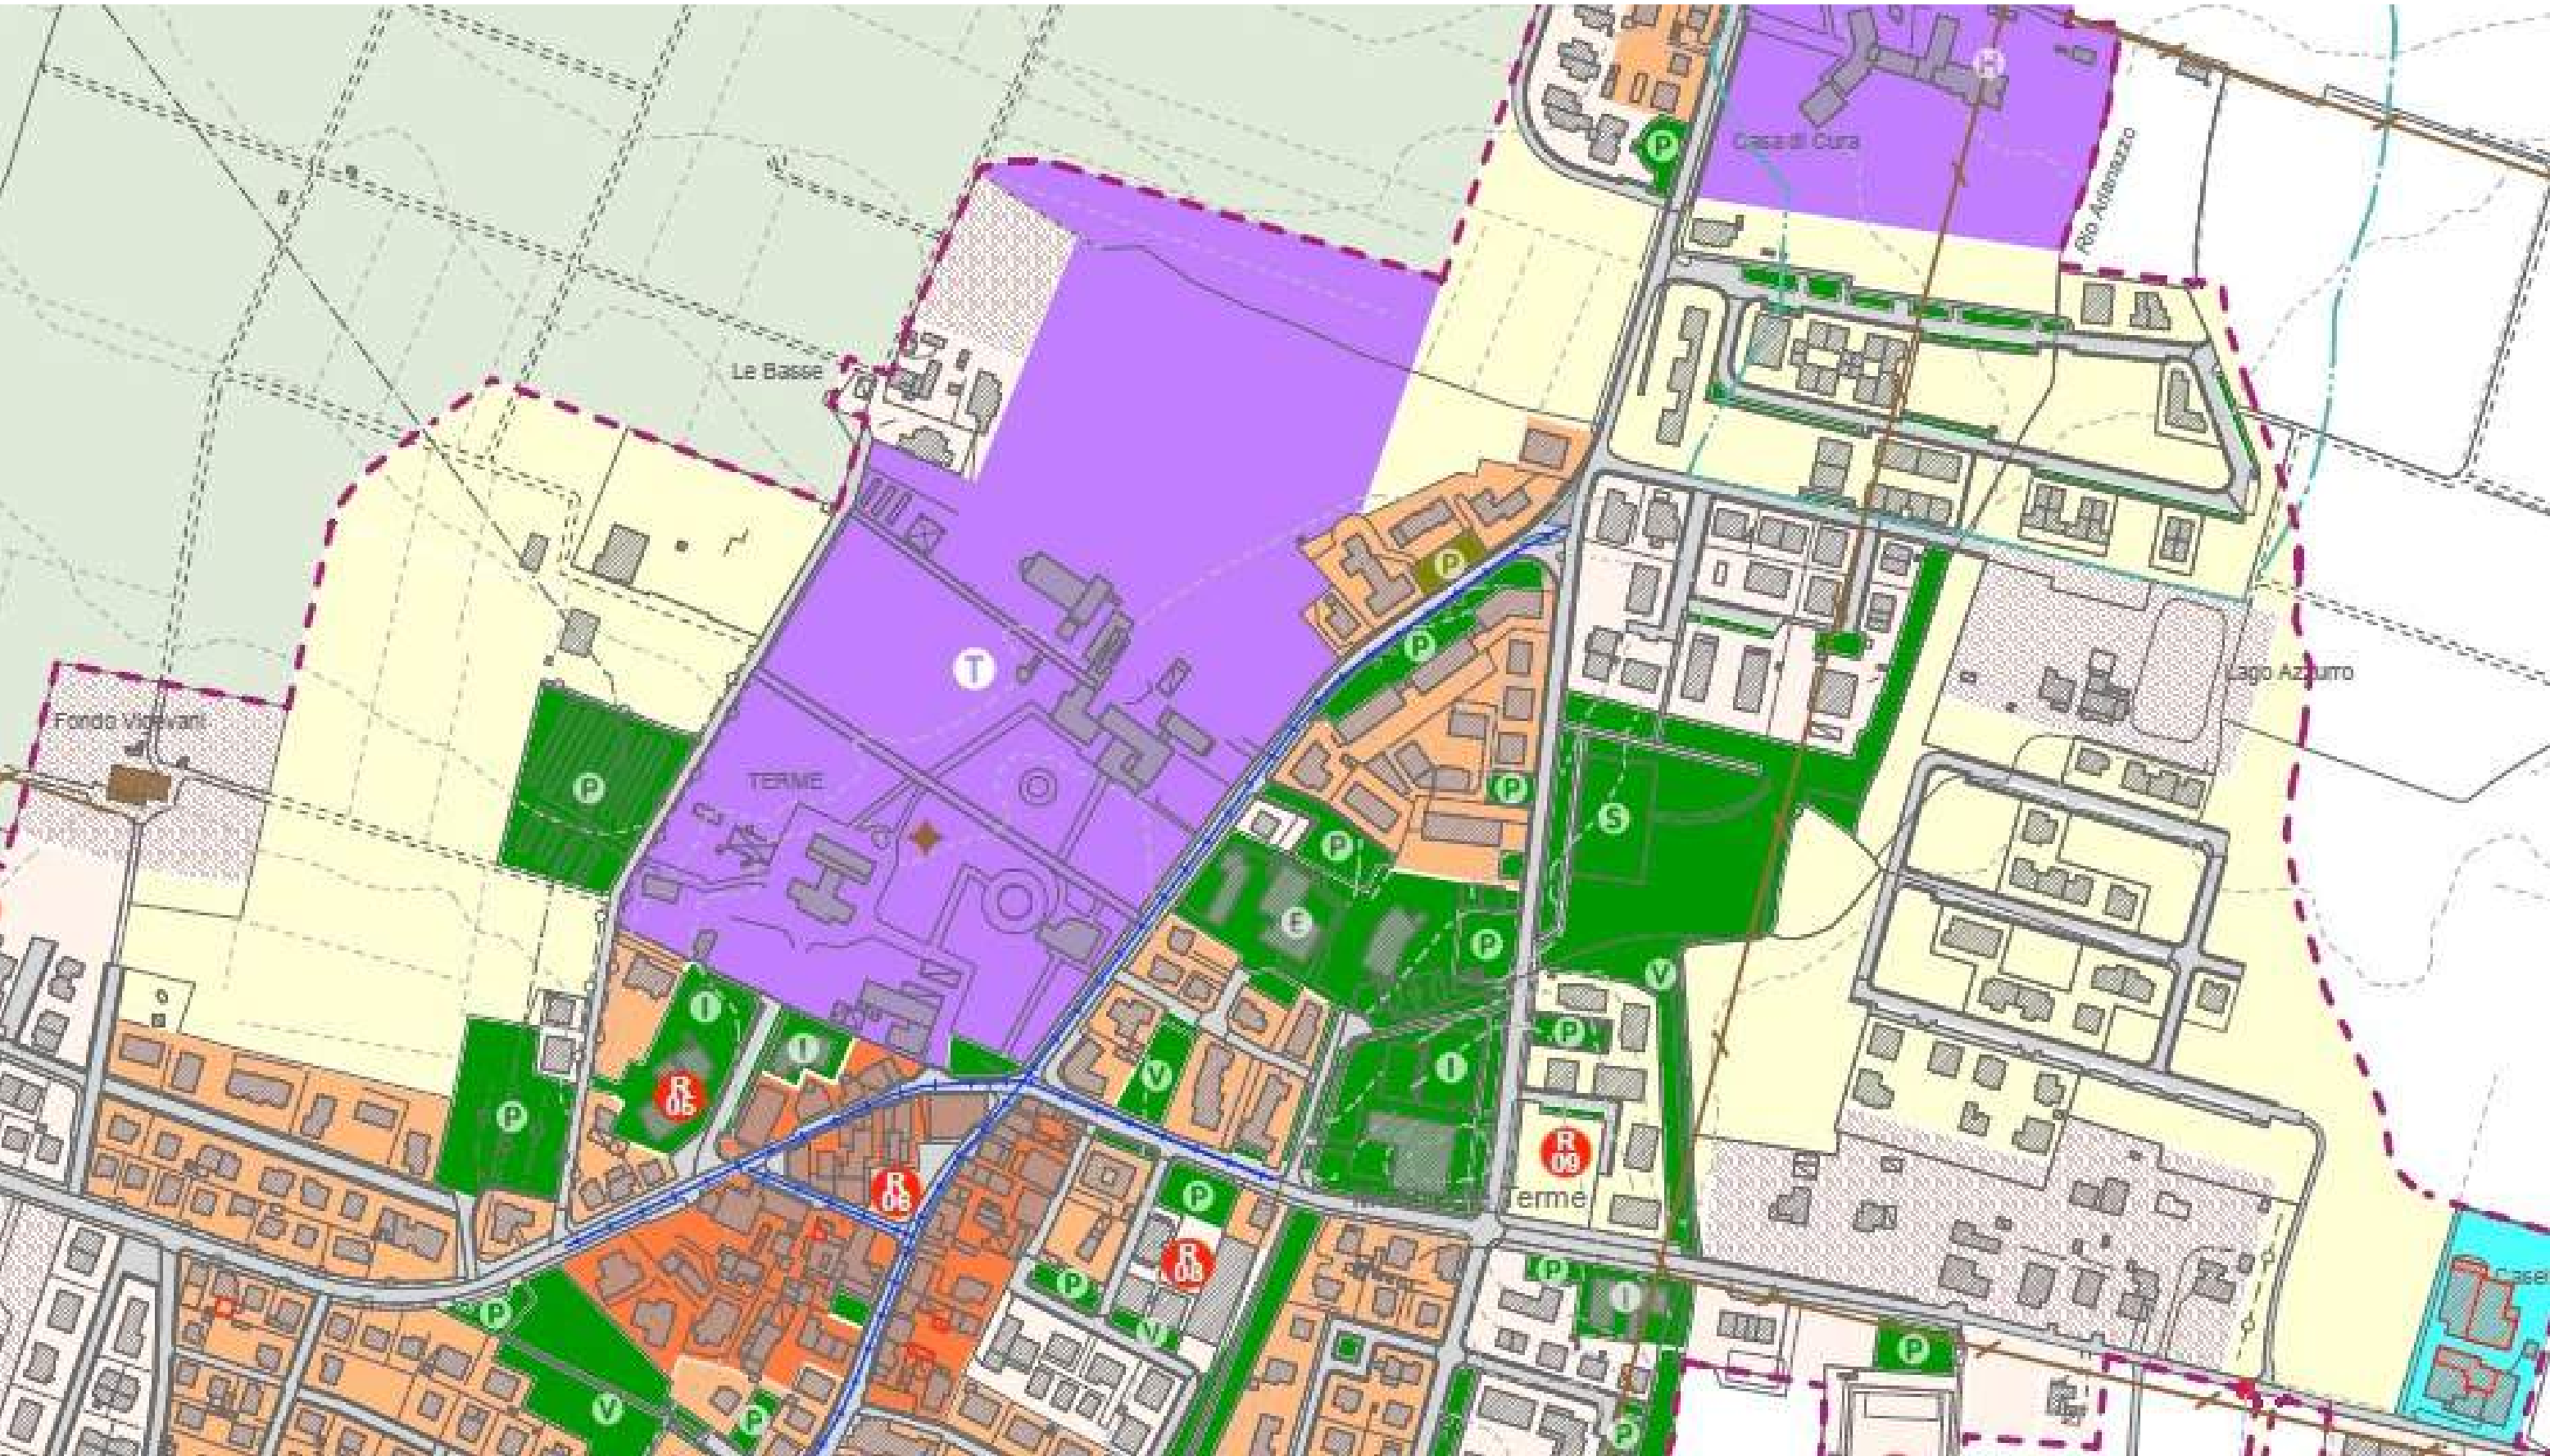

Stralcio di Tavola PUG: DISC_TAV.1D

-  D6 salute e benessere - art.41
-  D6 salute e benessere | Terme - art.41

Comune di Montechiarugolo

Nuovo Ospedale Chirurgico Privato
via Montepelato Nord, Monticelli Terme - Parma

Committente: Terme di Monticelli S.p.A

Autorizzazione Edilizia con Procedimento Unico

ex art. 53 L.R. 24/2017

Luglio 2025



TAV. A01

PROGETTO ARCHITETTONICO

Inquadramento urbano e strumenti urbanistici
scala 1:2000



PROGETTO ARCHITETTONICO

Dott. Ing. ANDREA MAGGIORELLI

Albo ingegneri di Parma n° 1249
Strada Cavour 29 - Parma 43121

Questo elaborato è di proprietà riservata e non può essere utilizzato diversamente dagli scopi per cui è stato fornito. La sua riproduzione parziale o integrale deve essere autorizzata dai legittimi proprietari in forma scritta.