


**COMUNE DI SAN SECONDO PARMENSE**



P.S.C.- P.O.C.- R.U.E.

**VARIANTE SPECIFICA III 2021**

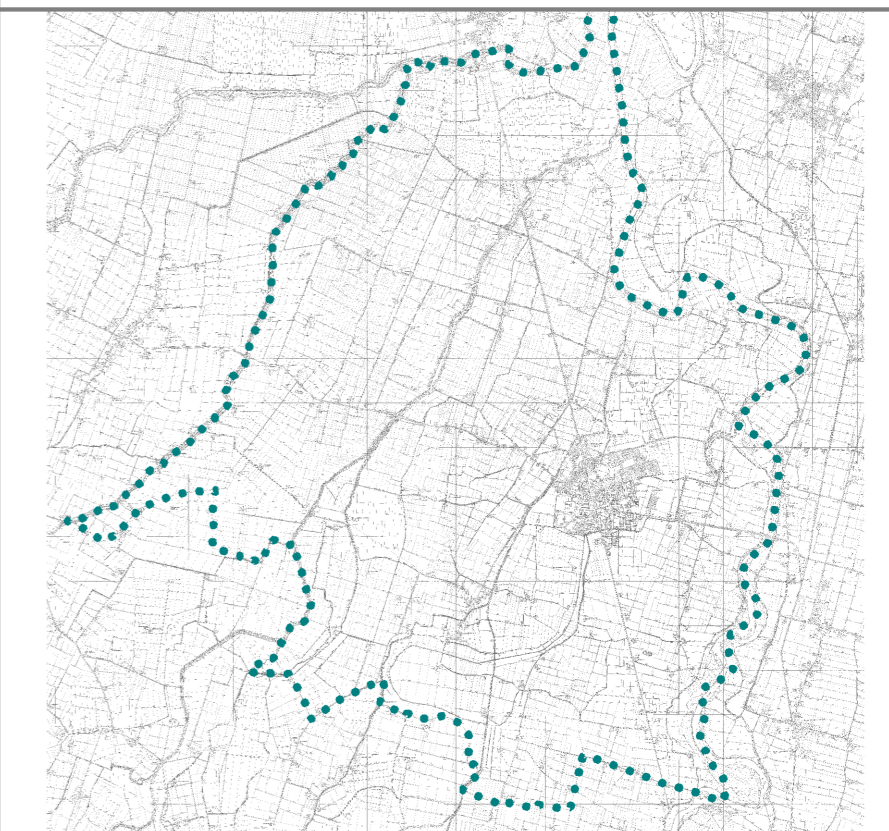

**PIANO STRUTTURALE COMUNALE (PSC)**

**Territorio urbanizzato,  
urbanizzabile e rurale**  
scala 1:25.000

**PSC3**

Arch. Luca Pagliettini

Ing. Clara Caroli



Dicembre 2021

**LEGENDA**

- Territorio urbanizzato
- Territorio urbanizzabile
- Territorio rurale
- Delimitazione del territorio urbanizzato (art. 20 L.R.20/2000)
- Viabilità stradale di interesse sovracomunale

